RZUT II PIĘTRA BUDYNKU

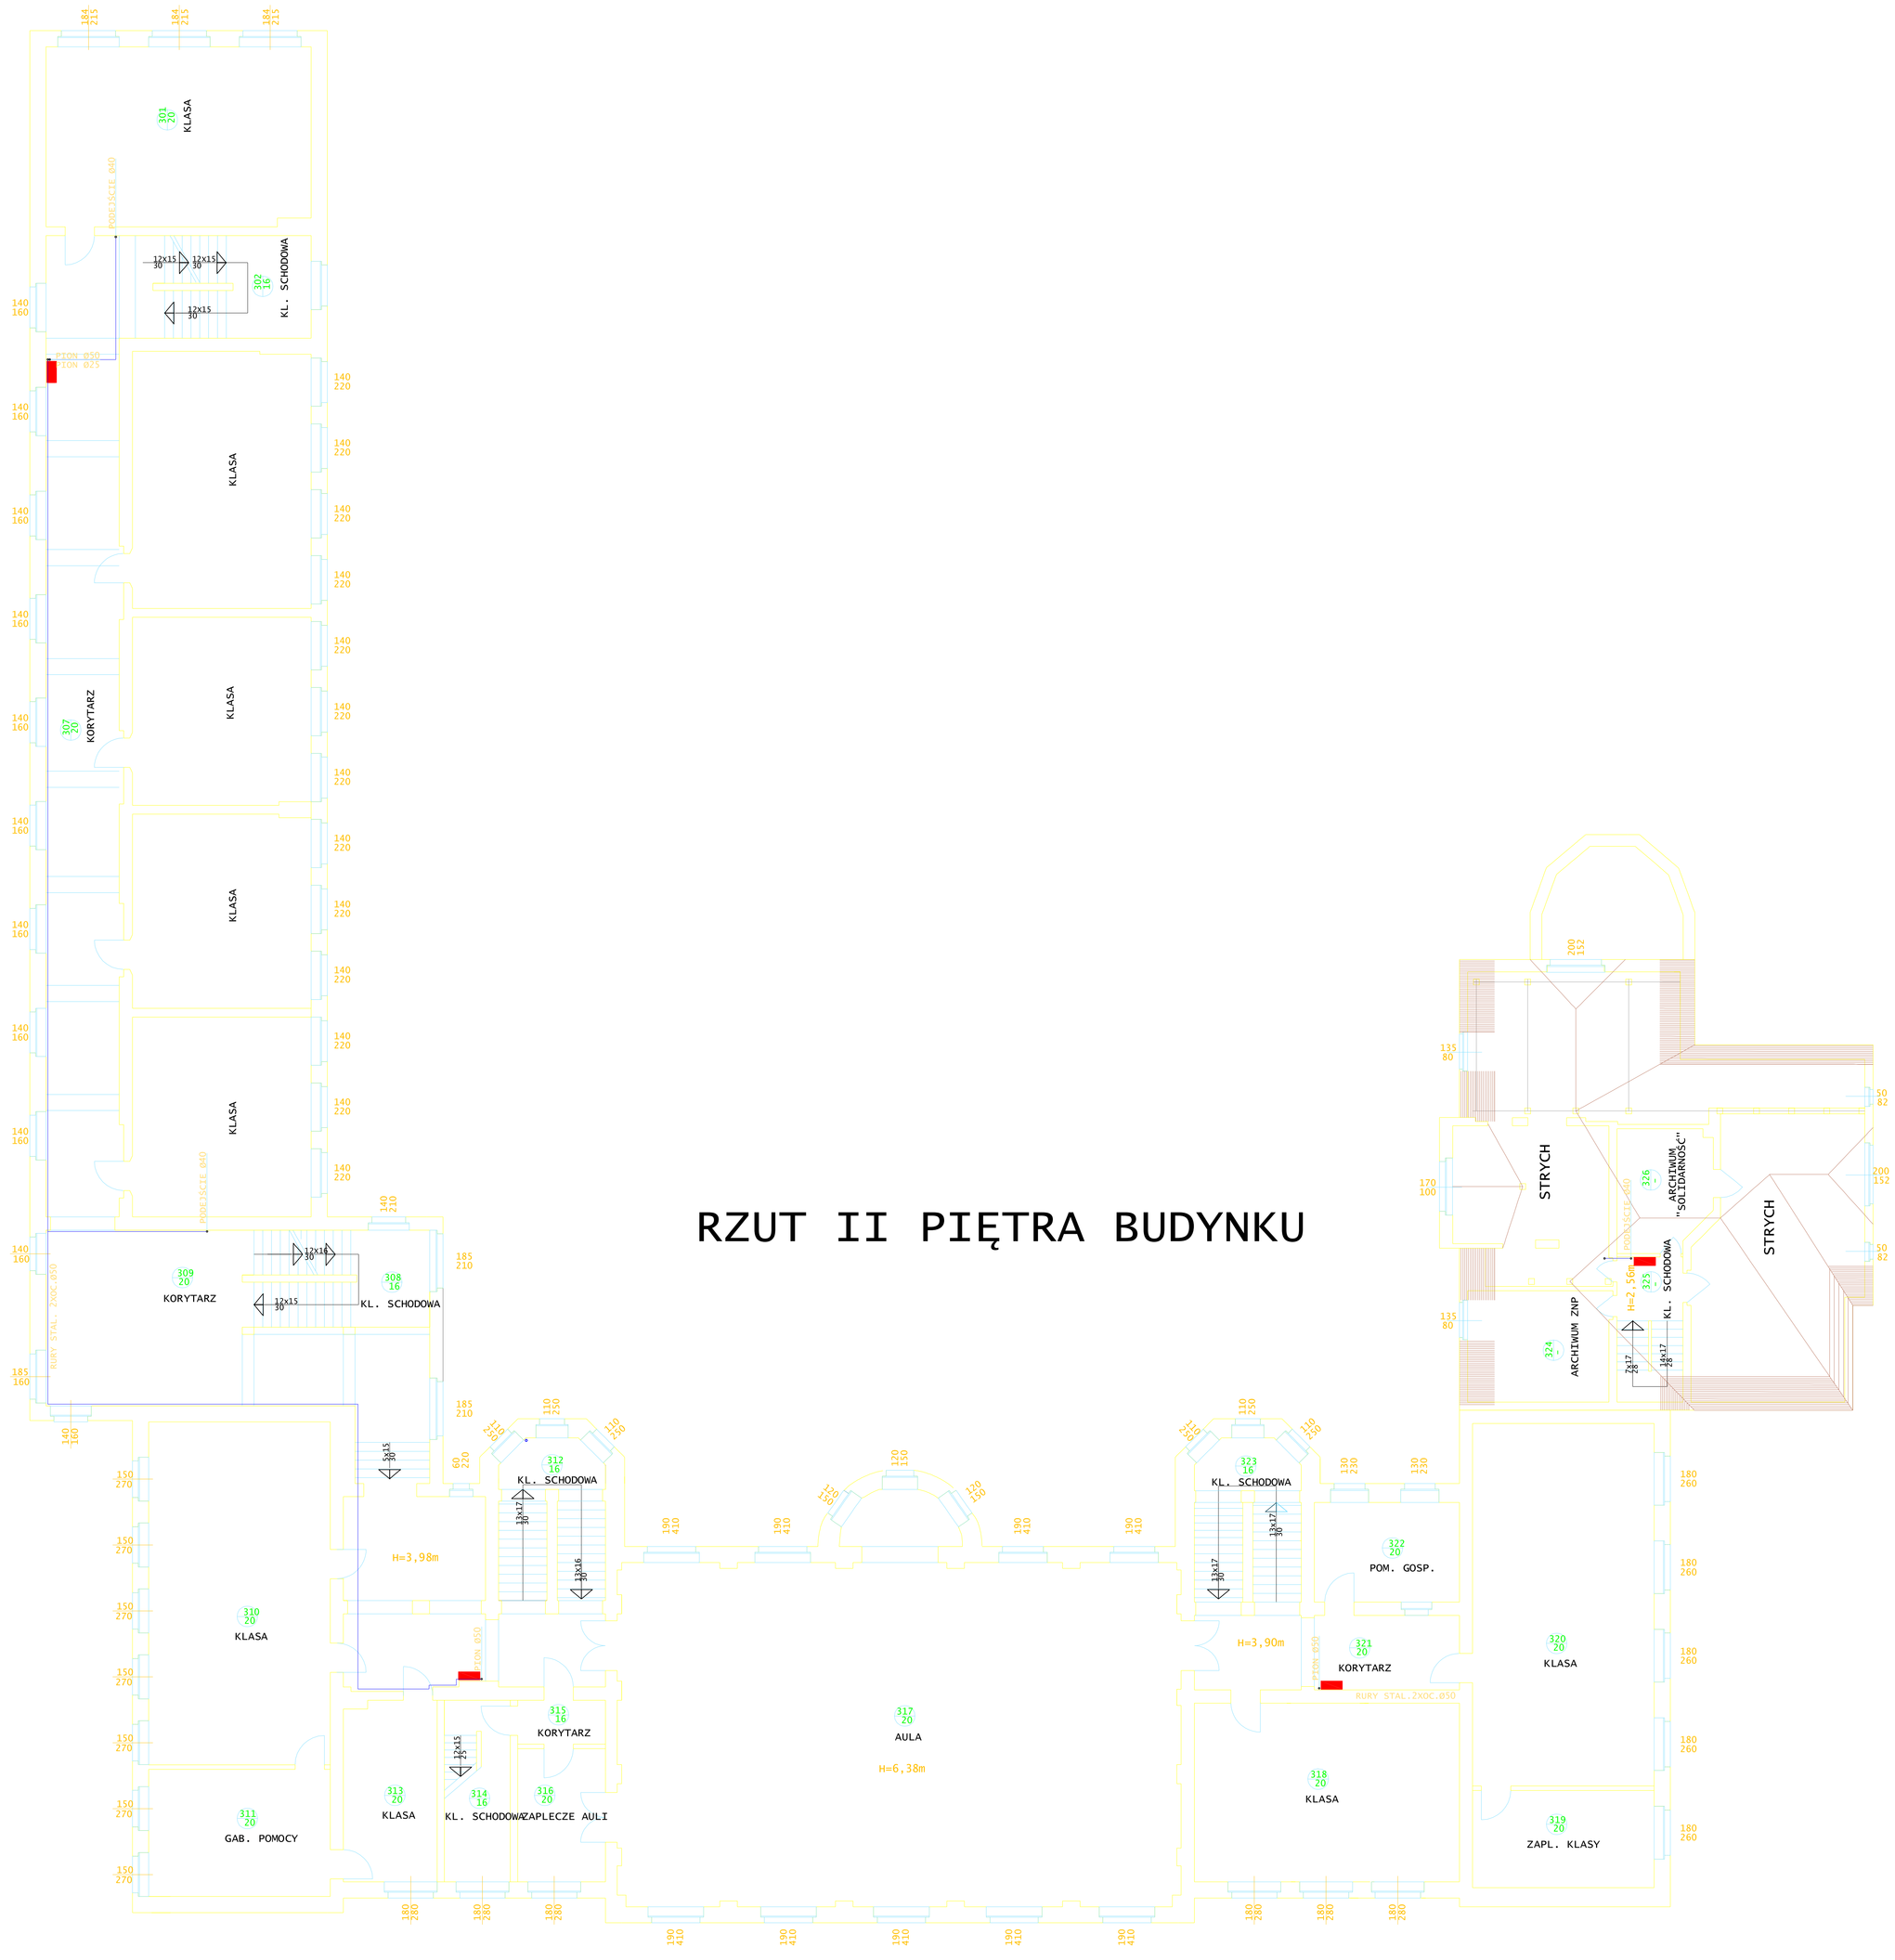

Inwestor:
I LICEUM OGÓLNOKSZTAŁCĄCE
IM. HENRYKA SIENKIEWICZA
W KĘDZIERZYNIE-KOŹLU
UL. PIRAMOWICZA 36
47-200 KĘDZIERZYN-KOŹLE

Projekt:
KAZIMIERZ WOJDYŁA
47-220 Kędzierzyn-Koźle ul. Pawia 3

Opracował: mgr inż.Kazimierz Wojdyła — Podpis:

Kier.: mgr inż.Kazimierz Wojdyła — Podpis:
Up. Nr 61/2/Za

Temat:
BUDOWA INSTALACJI HYDRANTOWEJ DO CELÓW PRZECIWPOŻAROWYCH W BUDYNKU I LICEUM OGÓLNOKSZTAŁCĄCEGO IM. HENRYKA SIENKIEWICZA W KOZLU
UL. PIRAMOWICZA 36 W KĘDZIERZYNIE-KOŹLU

47-220 Kędzierzyn-Koźle; obręb Koźle
numer działki 1638

Branża: Sanitarna — Stadium: Projekt budowlany

Tytuł rysunku:
PROJEKTOWANA INSTALACJA HYDRANTOWA DO CELÓW PRZECIWPOŻAROWYCH II PIĘTRZE BUDYNKU LICEUM

Podziałka: 1:100 — Data: 27. 04. 2018 — Nr rys: 4