RZUT PIWNICY BUDYNKU

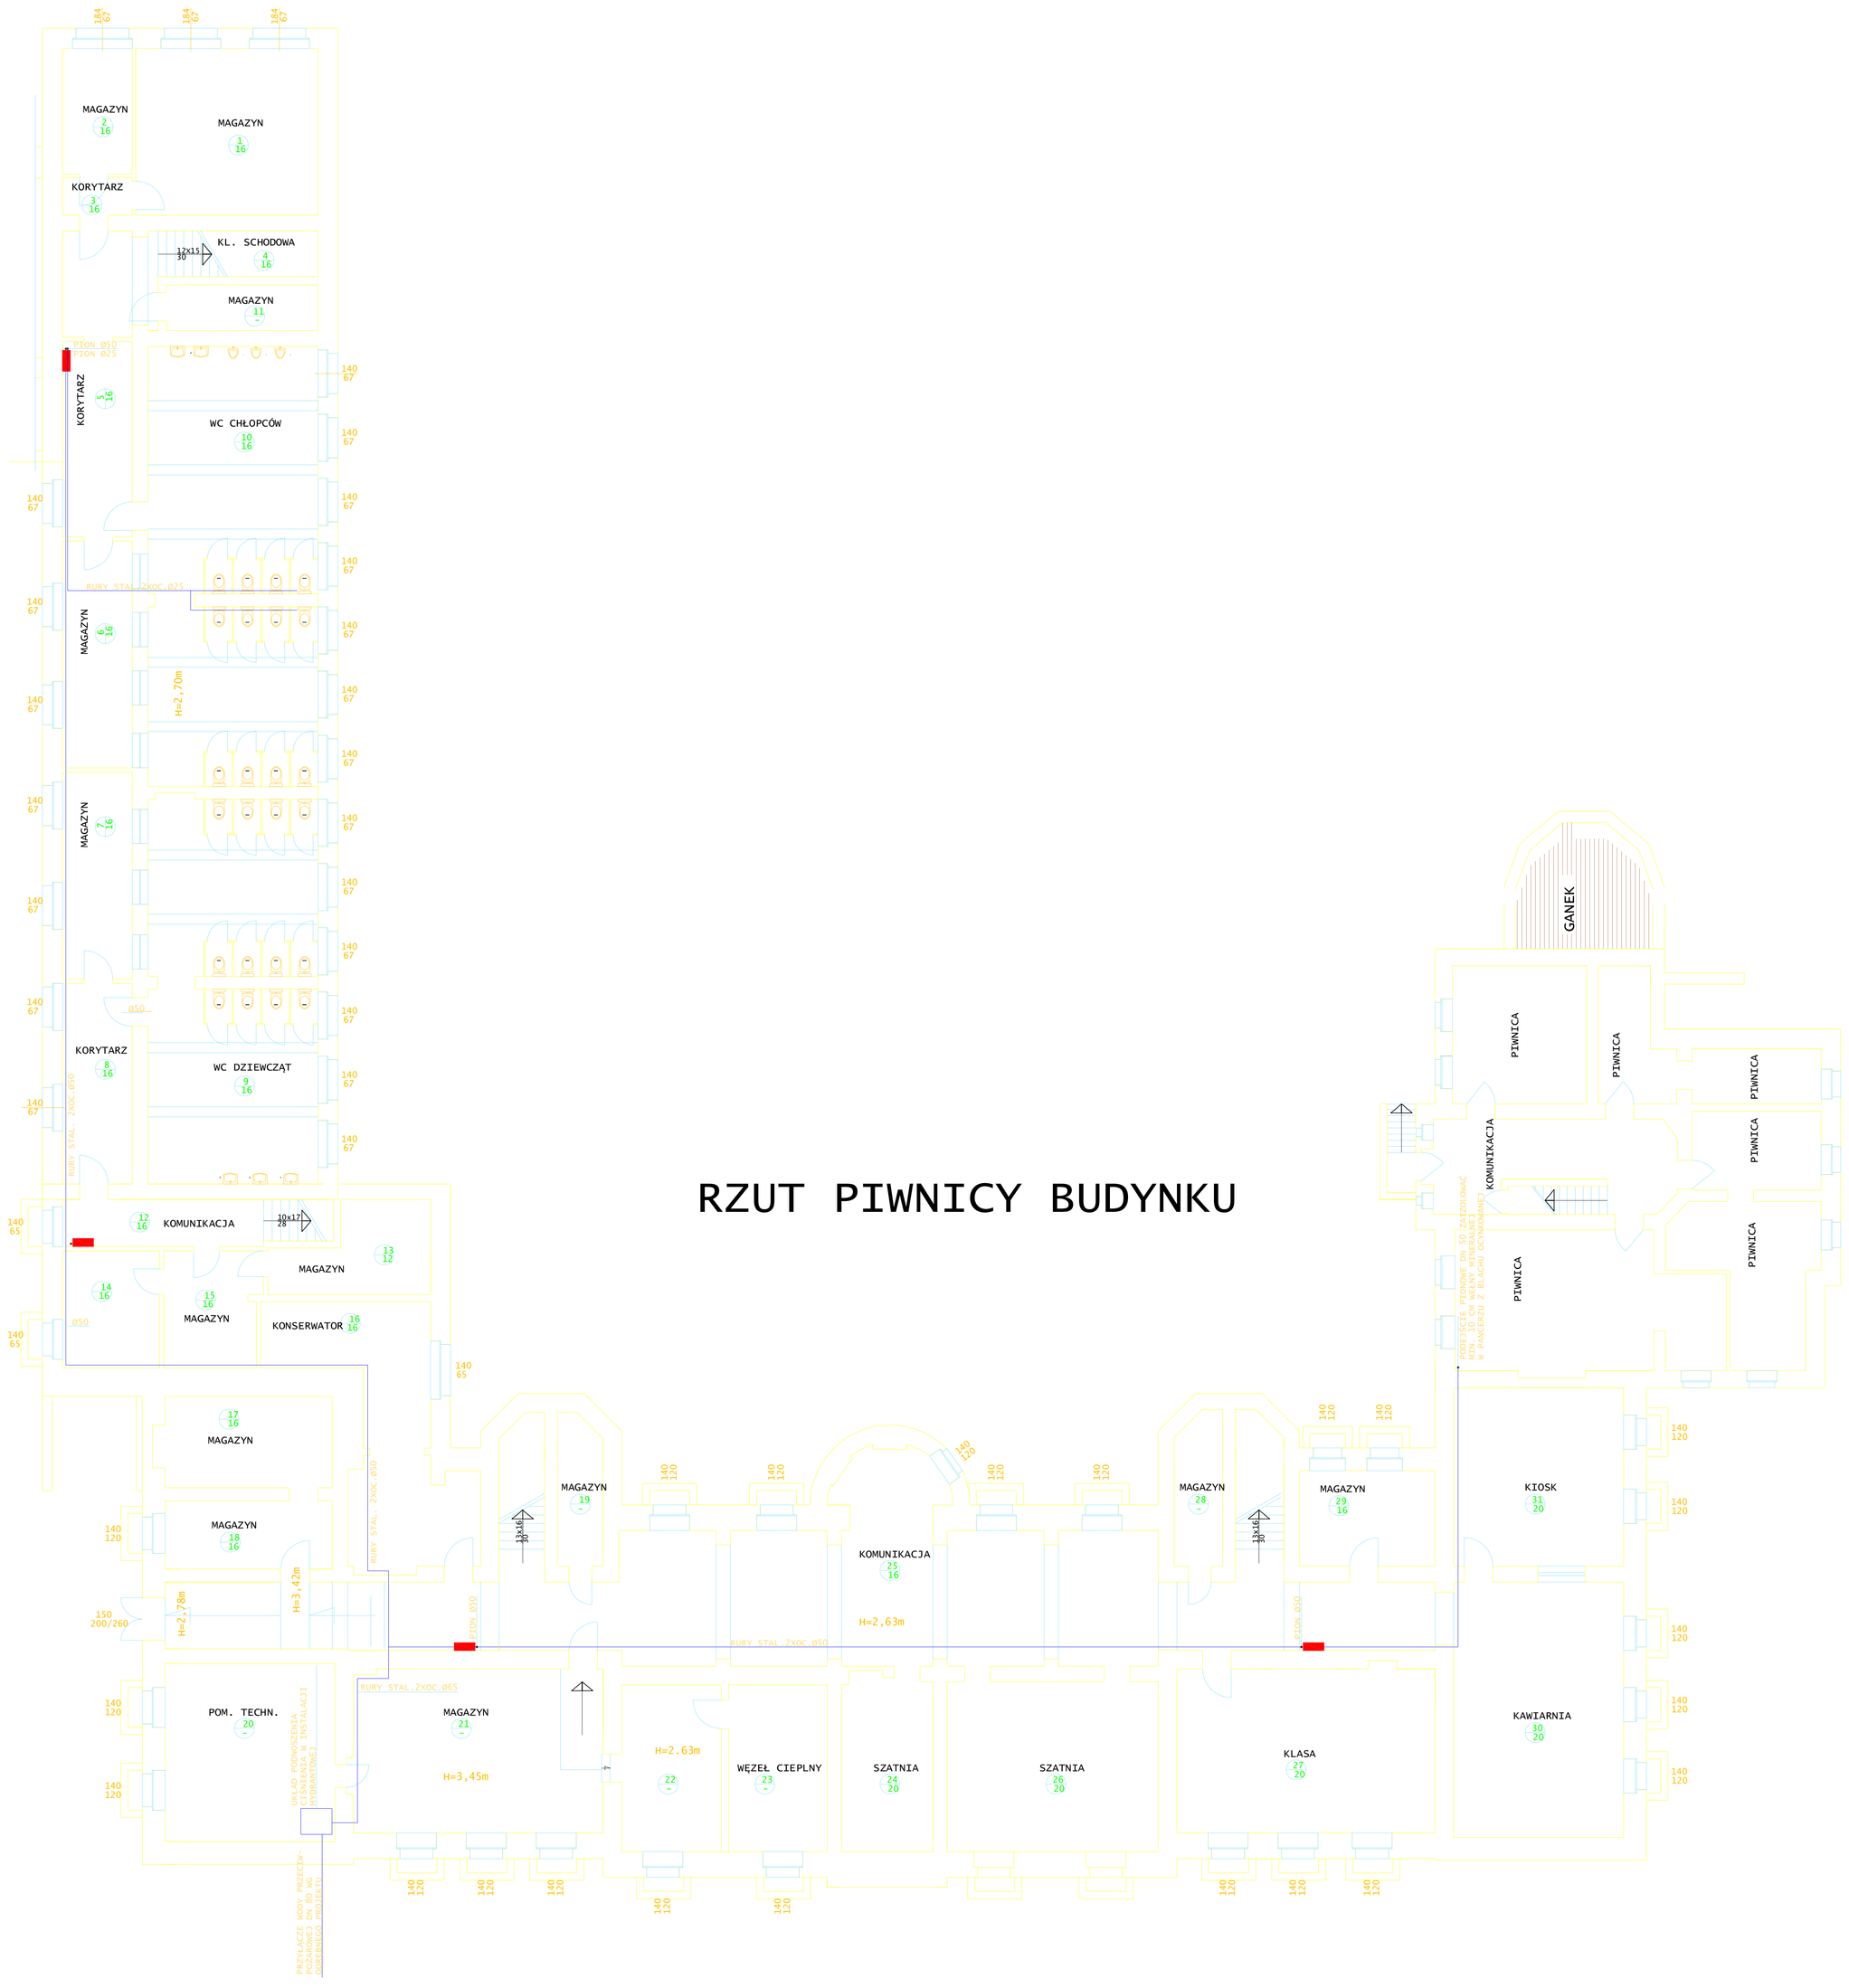
MAGAZYN
MAGAZYN
KORYTARZ
KL. SCHODOWA
MAGAZYN
WC CHŁOPCÓW
KORYTARZ
MAGAZYN
MAGAZYN
KORYTARZ
WC DZIEWCZĄT
KOMUNIKACJA
MAGAZYN
MAGAZYN
KONSERWATOR
MAGAZYN
MAGAZYN
PON. TECHN.
MAGAZYN
MAGAZYN
KOMUNIKACJA
WĘZEŁ CIEPLNY
SZATNIA
SZATNIA
KLASA
KIOSK
KAWIARNIA
GANEK
PIWNICA
PIWNICA
PIWNICA
PIWNICA
PIWNICA
KOMUNIKACJA
H=2,70m
H=3,42m
H=2,78m
H=2,63m
H=3,45m
H=2,63m
H=2,63m
H=2,63