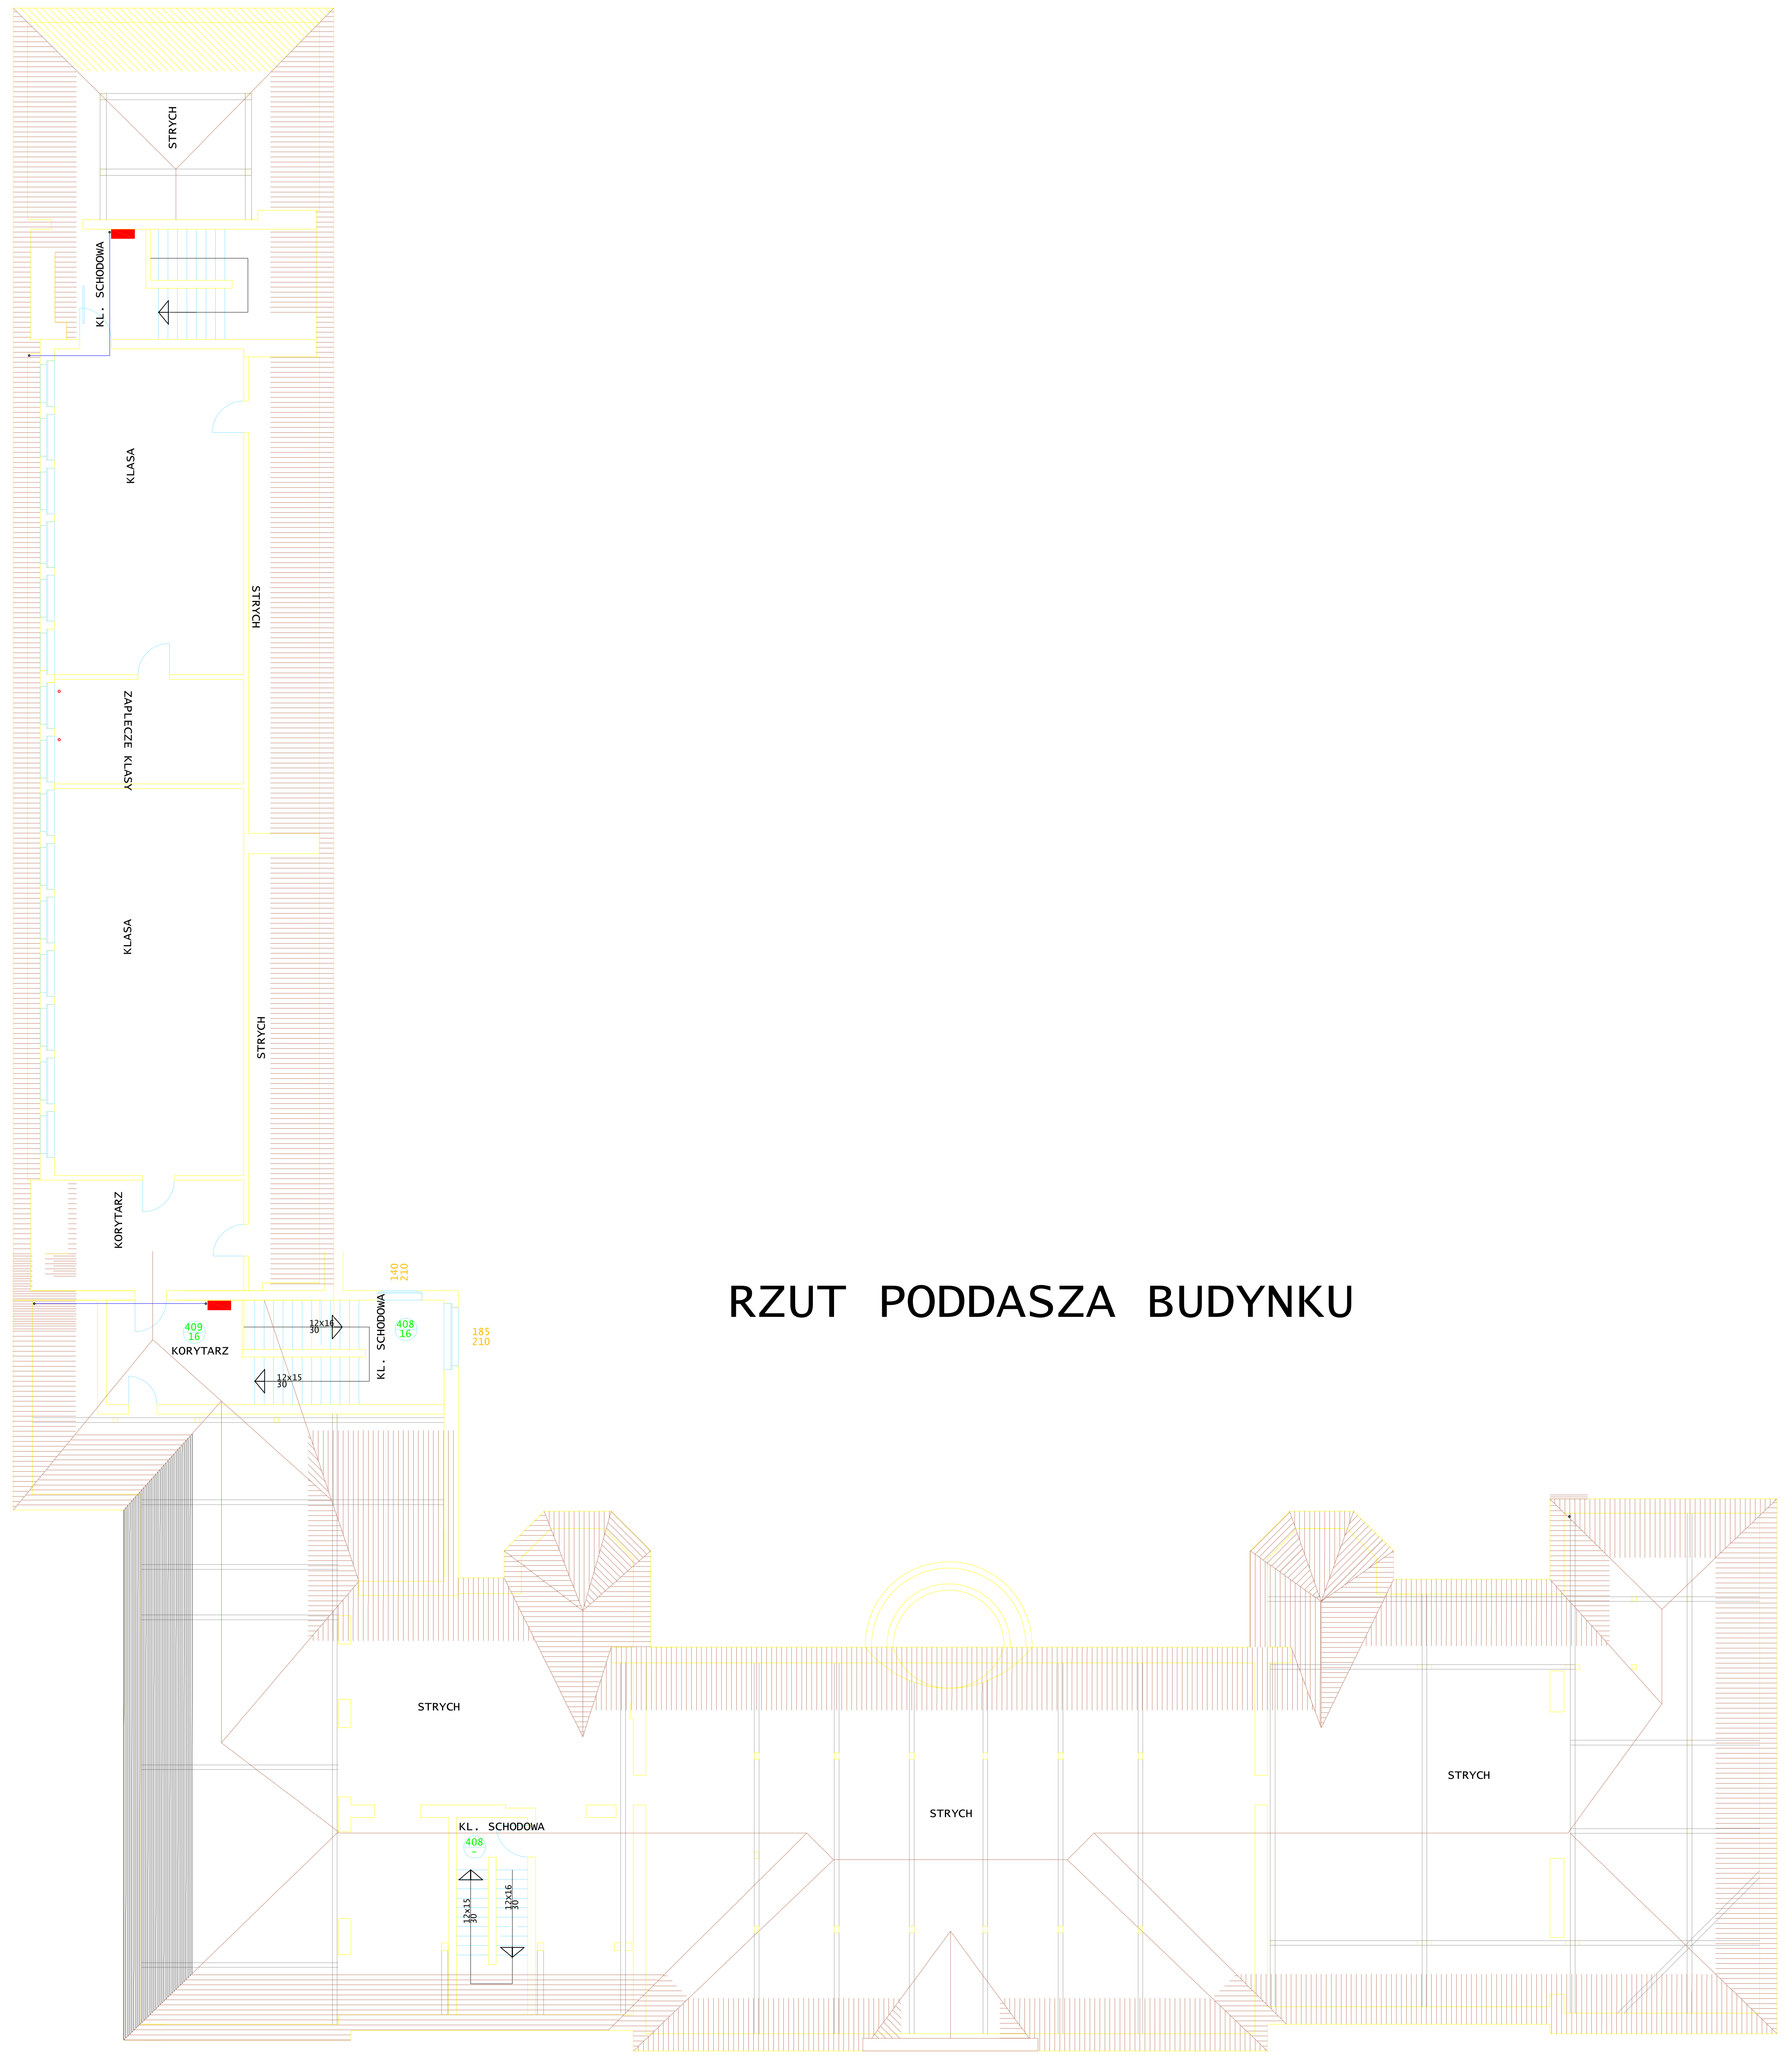

RZUT PODDASZA BUDYNKU

Inwestor:
I LICEUM OGÓLNOKSZTAŁCĄCE
IM. HENRYKA SIENKIEWICZA
W KĘDZIERZYNIE-KOŹLU
UL. PIRAMOWICZA 36
47-200 KĘDZIERZYN-KOŹLE

Projekt:
KAZIMIERZ WOJDYŁA
47-200 Kędzierzyn-Koźle, ul. Piwna 3

Opracował: mgr inż Kazimierz Wojdyła — Podpis:

Autor: mgr inż Kazimierz Wojdyła — Podpis:
Upr. Nr 61/93/Opo

Temat:
BUDOWA INSTALACJI HYDRANTOWEJ DO CELÓW PRZECIWPOŻAROWYCH W BUDYNKU I LICEUM OGÓLNOKSZTAŁCĄCEGO IM. HENRYKA SIENKIEWICZA PRZY UL. PIRAMOWICZA 36 W KĘDZIERZYNIE-KOŹLU

47-200 Kędzierzyn-Koźle, obręb Koźle
Numer działki 1838

Branża: Sanitarna
Stadium: Projekt budowlany

Tytuł rysunku:
PROJEKTOWANA INSTALACJA HYDRANTOWA DO CELÓW PRZECIWPOŻAROWYCH NA PODDASZU BUDYNKU LICEUM

Podziałka: 1:100
Data: 27. 04. 2018
Nr rys. 5