


PRZEKRÓJ POPRZECZNY B-B KONSTRUKCYJNY
(Przez projektowaną zabudowę rowu)

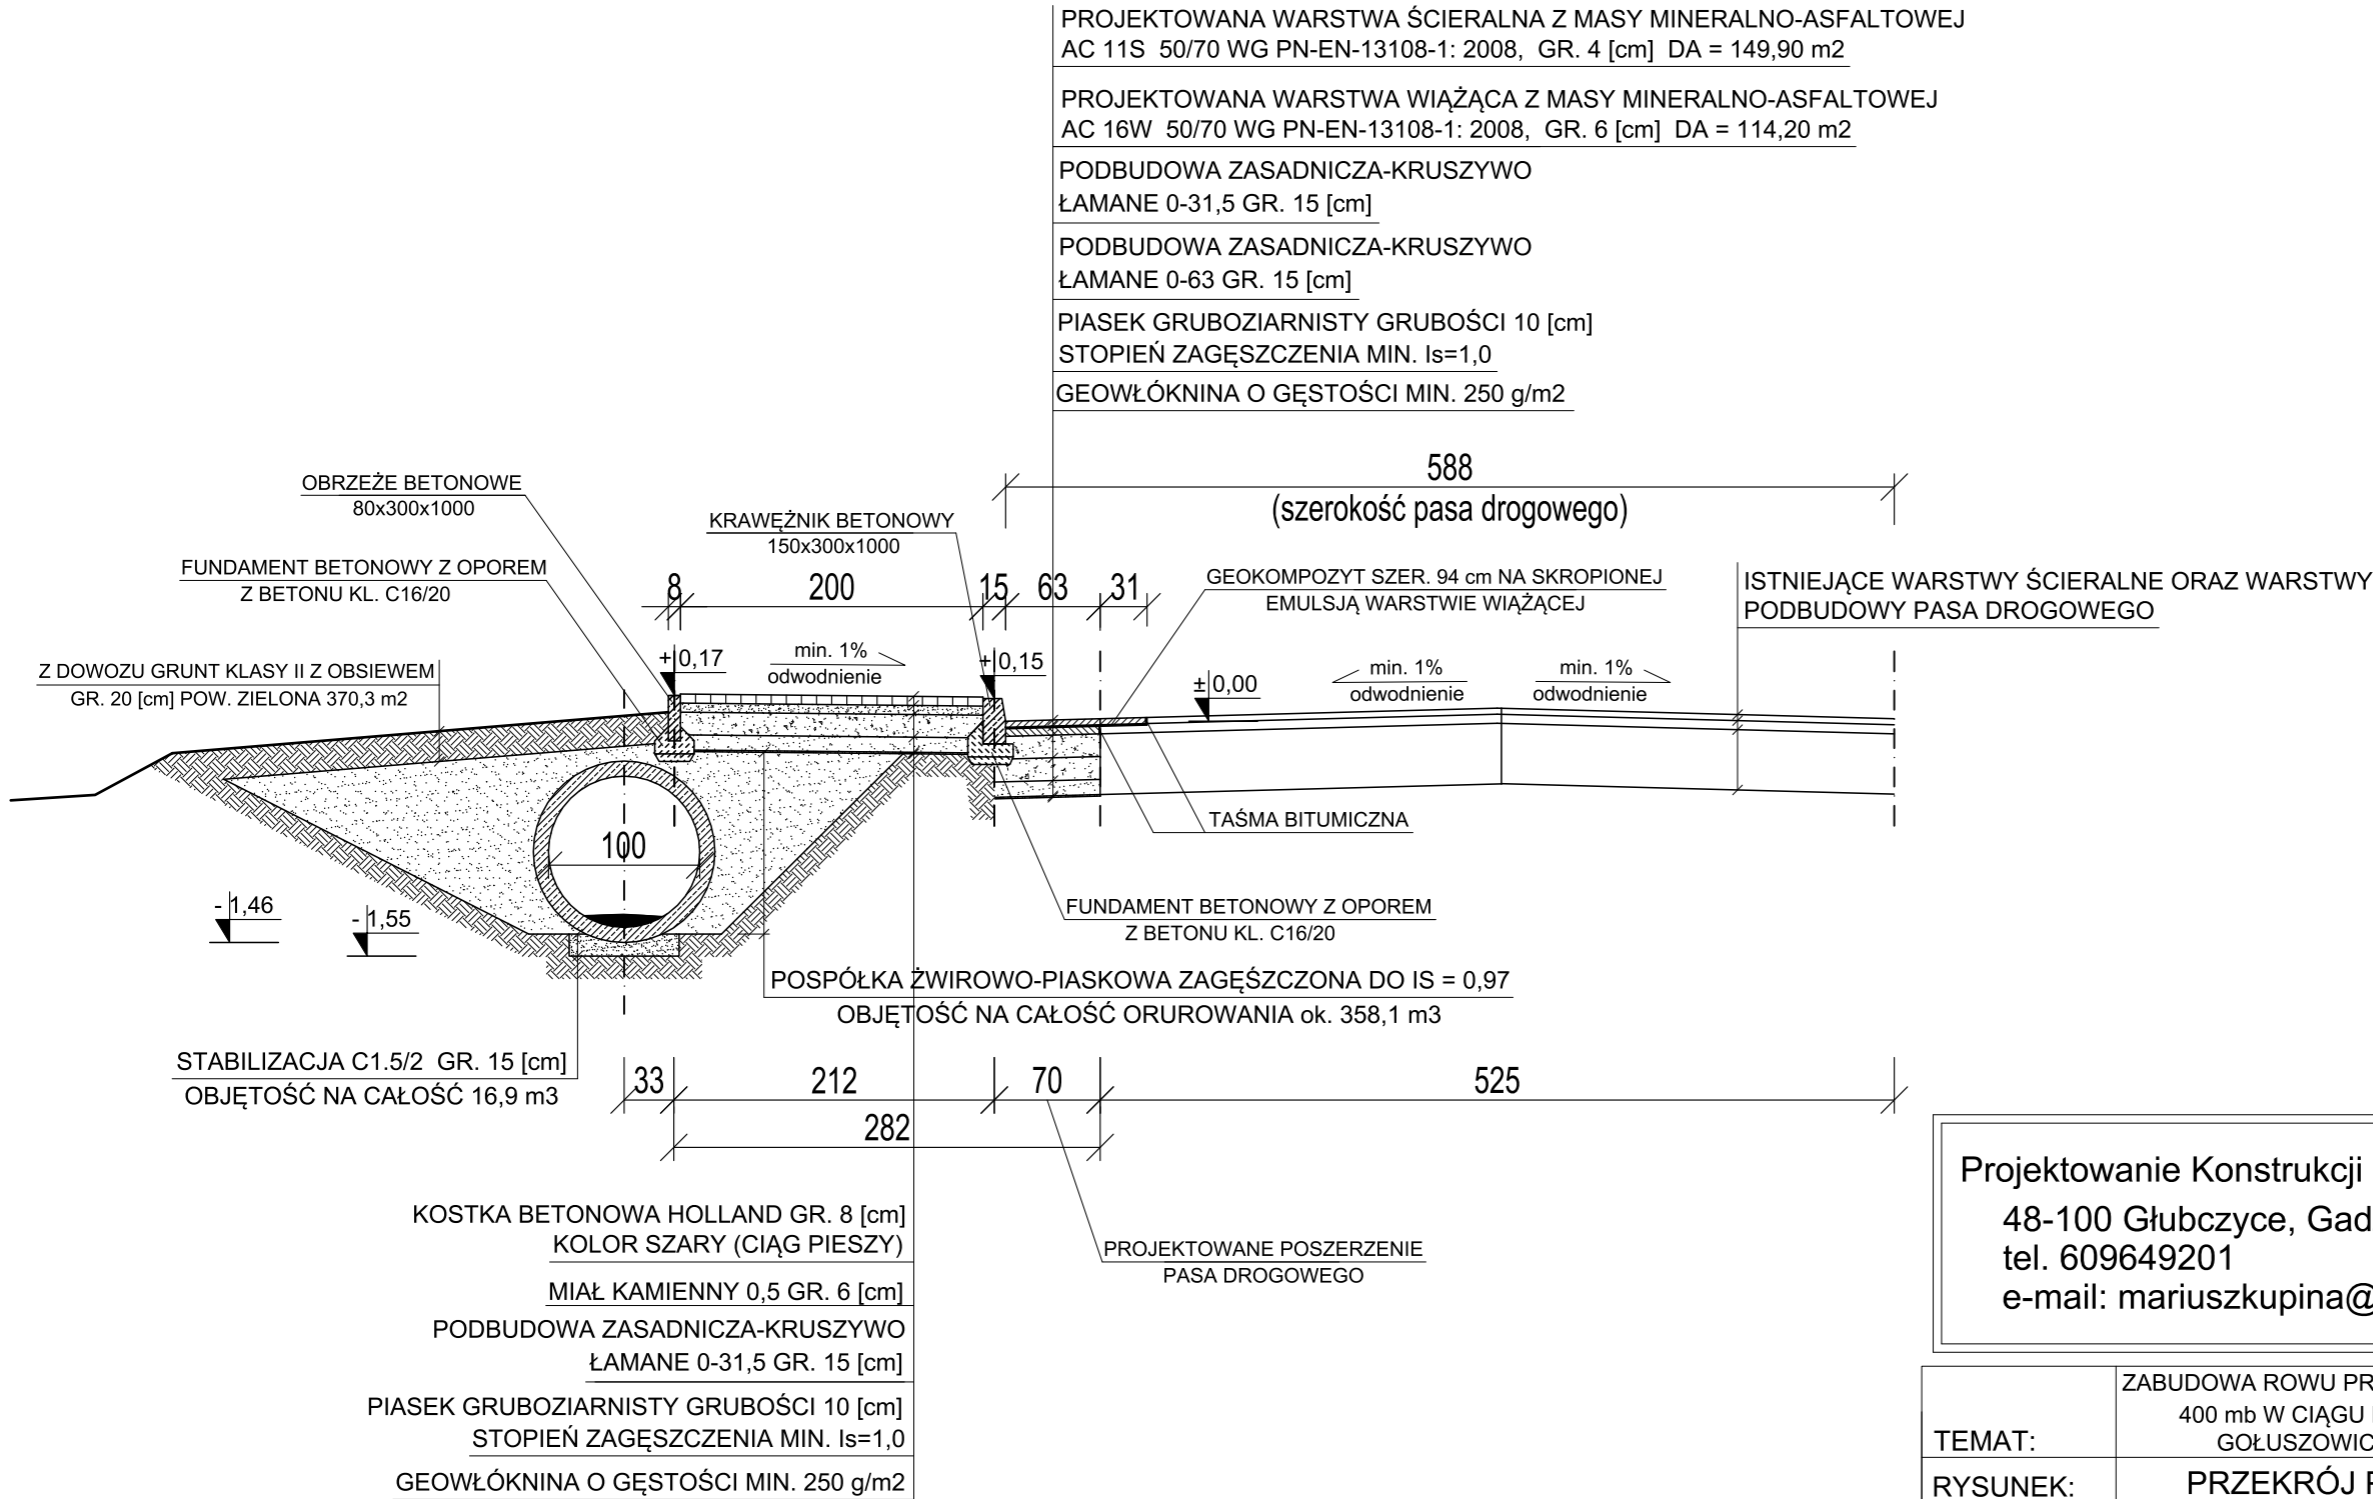

UWAGA:

- W ZAKRESIE URZĄDZEŃ DO REGULACJI NIE WYKLUCZA SIĘ ISTNIENIA ICH W ILOŚCI WIĘKSZEJ, POD ISTNIEJĄCĄ NAWIERZCHNIĄ,
- Z UWAGI NA RÓŻNICĘ POZIOMÓW W TERENIE RZĘDNĄ POZIOMU KRAWĘŻNIKÓW ORAZ SPADKÓW W PROJEKTOWANEJ NAWIERZCHNI NALEŻY USTALIĆ W TERENIE BIORĄC POD UWAGĘ ISNIEJĄCE ZJAZDY,
- STAŁYM PUNKTEM ODNIESIENIA POZOSTAJE PO SFREZOWANIU ASFALTU GÓRNY JEGO POZIOM NA PROJEKTOWANYM ODCINKU POSZERZENIA.

Projektowanie Konstrukcji Budowlanych 48-100 Głubczyce, Gadzowice 12B tel. 609649201 e-mail: mariuszkupina@wp.pl			 STAL-BET Mariusz Kupina	
TEMAT:		ZABUDOWA ROWU PRZYDROŻNEGO ORAZ BUDOWA CHODNIKA NA ODCINKU 400 mb W CIĄGU DROGI POWIATOWEJ NR 12160 W MIEJSCOWOŚCI GOŁUSZOWICE NA DZ. O NR EWID. 667/3 - ETAP I OK. 150 mb.		
RYSUNEK:		PRZEKRÓJ POPRZECZNY B-B KONSTRUKCYJNY (PRZEZ PROJEKTOWANĄ ZABUDOWĘ ROWU)		
LOKALIZACJA:		GOŁUSZOWICE, dz. nr 667/3		
INWESTOR:		POWIAT GŁUBCZYCE , 48-100 Głubczyce, ul Kochanowskiego 15		
BRANŻA:		BUDOWLANA DROGOWA		
RYS.: D-5		SKALA:	1:50	DATA: grudzień 2019
OPRACOWANIE: dr inż. Mariusz Kupina				PROJEKTANT: dr inż. Mariusz Kupina