

(Przez projektowany wpust drogowy wraz z przykanalikiem)

KOLOR SZARY (CIĄG PIESZY)

MIAŁ KAMIENNY 0,5 GR. 6 [cm]


PODBUDOWA ZASADNICZA-KRUSZYWO

ŁAMANE 0-31,5 GR. 15 [cm]

PIASEK GRUBOZIARNISTY GRUBOŚCI 10 [cm]

STOPIEŃ ZAGĘSZCZENIA MIN. $I_s=1,0$

GEOWŁÓKNINA O GĘSTOŚCI MIN. 250 g/m²

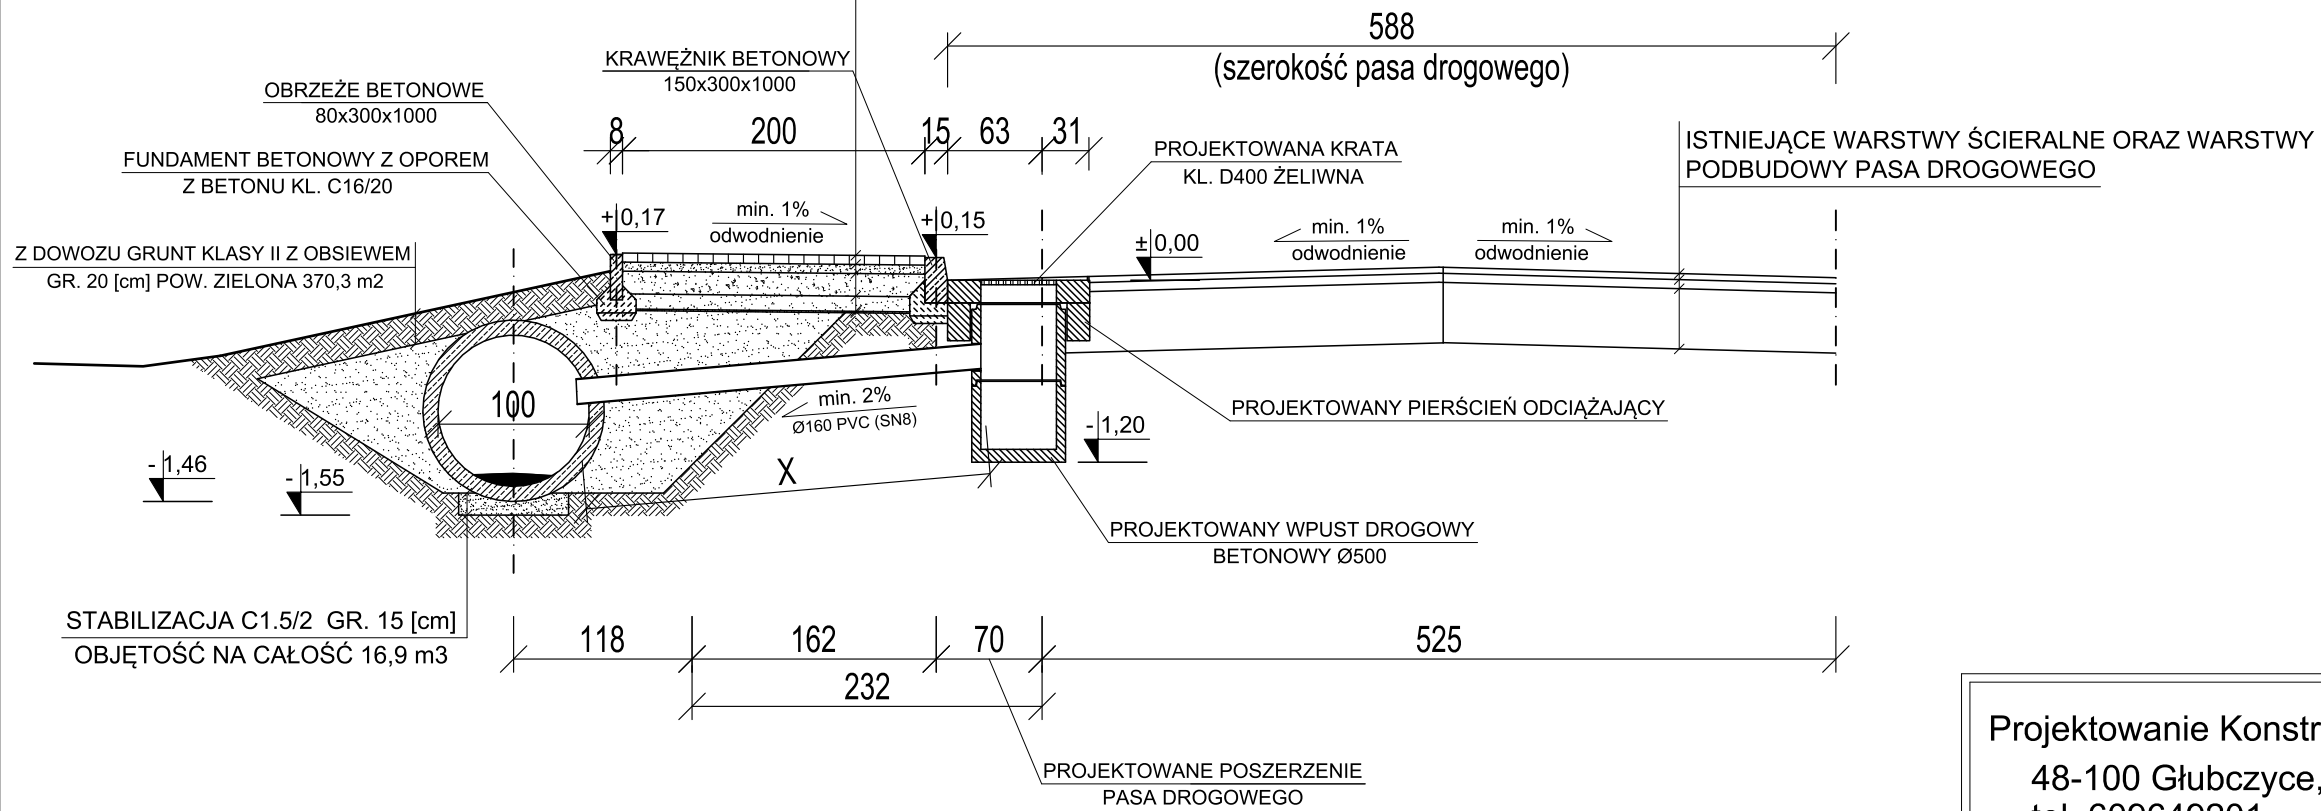

Numer Wpustu	WD1	WD2	WD3	WD4	Dł. całkow. Σ
Wymiar X [m]	3,10	2,91	2,55	2,56	11,12

UWAGA:

- W ZAKRESIE URZĄDZEŃ DO REGULACJI NIE WYKLUCZA SIĘ ISTNIENIA ICH W ILOŚCI WIĘKSZEJ, POD ISTNIEJĄCĄ NAWIERZCHNIĄ,

- Z UWAGI NA RÓŻNICĘ POZIOMÓW W TERENIE RZĘDNĄ POZIOMU KRAWĘŻNIKÓW ORAZ SPADKÓW W PROJEKTOWANEJ NAWIERZCHNI NALEŻY USTALIĆ W TERENIE BIORĄC POD UWAGĘ ISNIEJĄCE ZJAZDY,


- STAŁYM PUNKTEM ODNIESIENIA POZOSTAJE PO SFREZOWANIU ASFALTU GÓRNY JEGO POZIOM NA PROJEKTOWANYM ODCINKU POSZERZENIA.

Projektowanie Konstrukcji Budowlanych

48-100 Głubczyce, Gadzowice 12B

tel. 609649201

e-mail: mariuszkupina@wp.pl

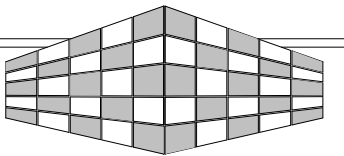

STAL-BET

Mariusz Kupina

		ZABUDOWA ROWU PRZYDROŻNEGO ORAZ BUDOWA CHODNIKA NA ODCINKU 400 mb W CIĄGU DROGI POWIATOWEJ NR 12160 W MIEJSCOWOŚCI GOŁUSZOWICE NA DZ. O NR EWID. 667/3 - ETAP I OK. 150 mb.	
TEMAT:			
RYSUNEK:		PRZEKRÓJ POPRZECZNY A-A KONSTRUKCYJNY (PRZEZ PROJEKTOWANY WPUST DROGOWY WRAZ Z PRZYKANALIKIEM)	
LOKALIZACJA:		GOŁUSZOWICE, dz. nr 667/3	
INWESTOR:		POWIAT GŁUBCZYCE , 48-100 Głubczyce, ul Kochanowskiego 15	
BRANŻA:		BUDOWLANA DROGOWA	
RYS.: S-1	SKALA:	1:50	DATA: grudzień 2019
OPRACOWANIE: dr inż. Mariusz Kupina			PROJEKTANT: mgr inż. Oskar Wolny