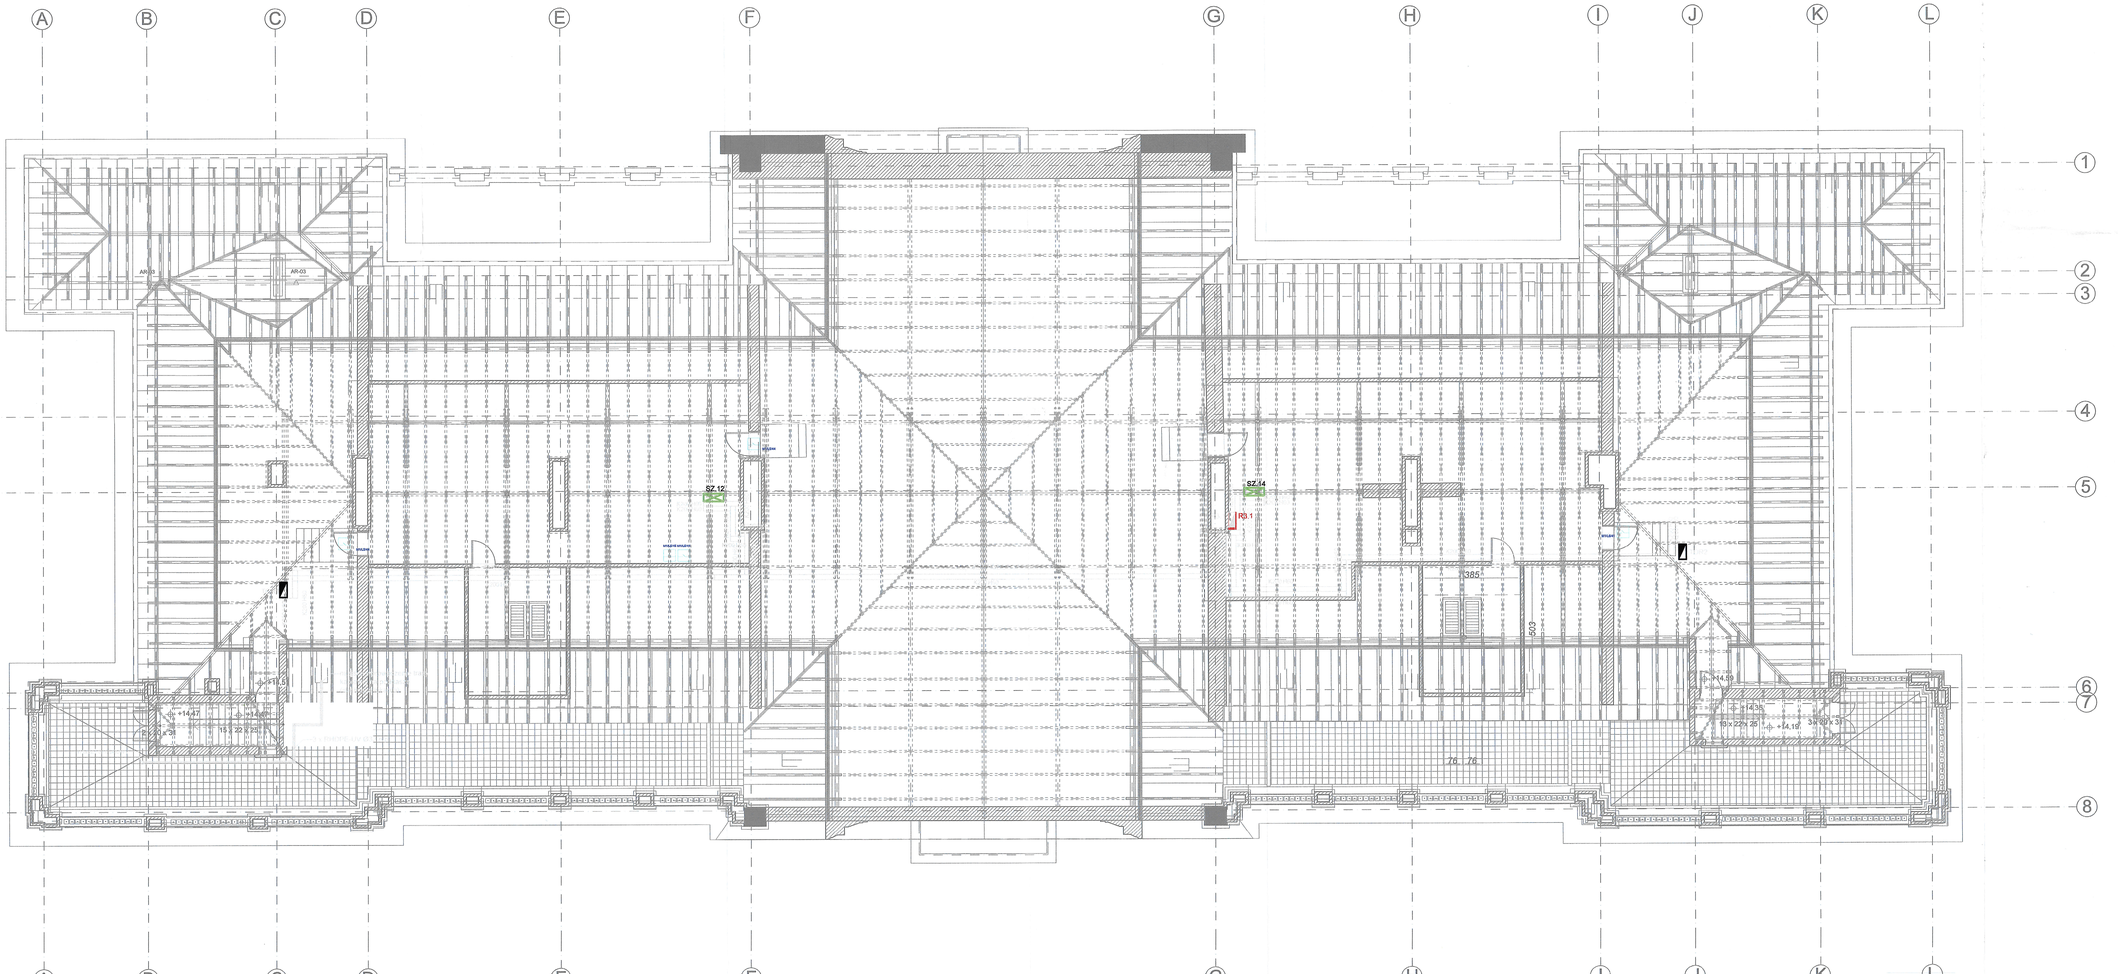

Legenda:

- KH-1 Kamera Hemisferyczna
- KW-1 Kamera Wandal Prof
- KZ-1 Kamera typu BOX
- KZ-1 Kamera obrotowa PTZ

- - szajnik PIR
- - szajnik PIR z antymaskingiem
- - szajnik Dualny
- - szajnik Dualny z antymaskingiem
- - szajnik kurtynowy/ kurytarzowy
- - szajnik kurtynowy z antymaskingiem
- - szajnik kwarcowy/ wektorowy
- - szajnik kontaktowego zbiorowego
- - przycisk antypaniczny
- - przycisk POWODU nadawania pomocy
- ODB - odbiornik urządzeń bezprzewodowych (pilotowych)
- - moduł wejściowy do podłączenia urządzeń analogowych
- - szajnik SKD

1230

UWAGI :

WSZYSTKIE NAZWY UŻYTE W PROJEKCIE STANOWIĄ INFORMACJĘ O PARAMERTRACH URZĄDZEŃ I MATERIAŁÓW. WYKONAWCA PRZED WBUDOWANIEM PRZEDSTAWI KARTY MATERIAŁOWE Z ZAŁĄCZENIEM WSZELKICH DOKUMENTÓW POTWIERDZAJĄCYCH ICH PARAMETRY TECHNICZNE I HIGIENICZNE. MATERIAŁY I URZĄDZENIA INNE NIŻ UŻYTE W PROJEKCIE PODLEGAJĄ AKCEPTACJI GŁÓWNEGO PROJEKTANTA ORAZ WYMAGAJĄ SPORZĄDZENIA DOKUMENTACJI ZAMIENNEJ KTÓRA PODLEGA UZGODNIENIU Z GŁÓWNYM PROJEKTANTEM

INWESTYCJA:	NR PROJEKTU:
"PRZEBUDOWA I ARANŻACJA WNĘTRZ PAŁACU KRASIŃSKICH (PAŁAC RZECZYPOSPOLITEJ) PRZY PLACU KRASIŃSKICH 3/5 W WARSZAWIE"	120

ADRES INWEST.:
Plac Krasińskich 3/5, 00-207 Warszawa

INWESTOR:
Biblioteka Narodowa w Warszawie
al. Niepodległości 213, 02-086 Warszawa

BRANŻA: TELETECHNICZNA

FAZA: PROJEKT WYKONAWCZY

DATA: 05- 2017r.

PAS PROJEKT
PAS PROJEKT Sp. z o.o.
ul. Plantowa 6;
05-830 Nadarzyn
TEL. (022) 739-90-25,FAX (022)739-79-06 www.pasprojekt.com

ZESPÓŁ AUTORSKI:	IMIĘ I NAZWISKO	NR UPR.:	PODPIS:
PROJEKTOWAŁ:	mgr inż. Stanisław Sitarczyk	1000/99/U	
OPRACOWANIE:	mgr inż. Patryk Pajestka		
	mgr inż. Krzysztof Markiewicz		
	mgr inż. Przemysław Kwiatkowski		
SPRAWDZIŁ:	mgr inż. Grzegorz Giermakowski	DTK/WBS/0247/104U	

UWAGA: PROJEKT CHRONIONY PRAWEM AUTORSKIM. PROJEKT ARCHITEKTONICZNY JEST PROJEKTEM NADRZĘDNYM WSZYSTKIE ROZBIEŻNOŚCI Z PROJEKTAMI BRANŻOWYMI SKONSULTOWAĆ Z PROJEKTANTEM GENERALNYM PRZED WYBUDOWANIEM !

RODZAJ RYSUNKU:
RZUT

TREŚĆ RYSUNKU:
Systemy Bezpieczeństwa - PODDASZE

SKALA: 1:100

NR.RYSUNKU: PAS-120-PW-IT-SB-05

REWIZJA: -

176