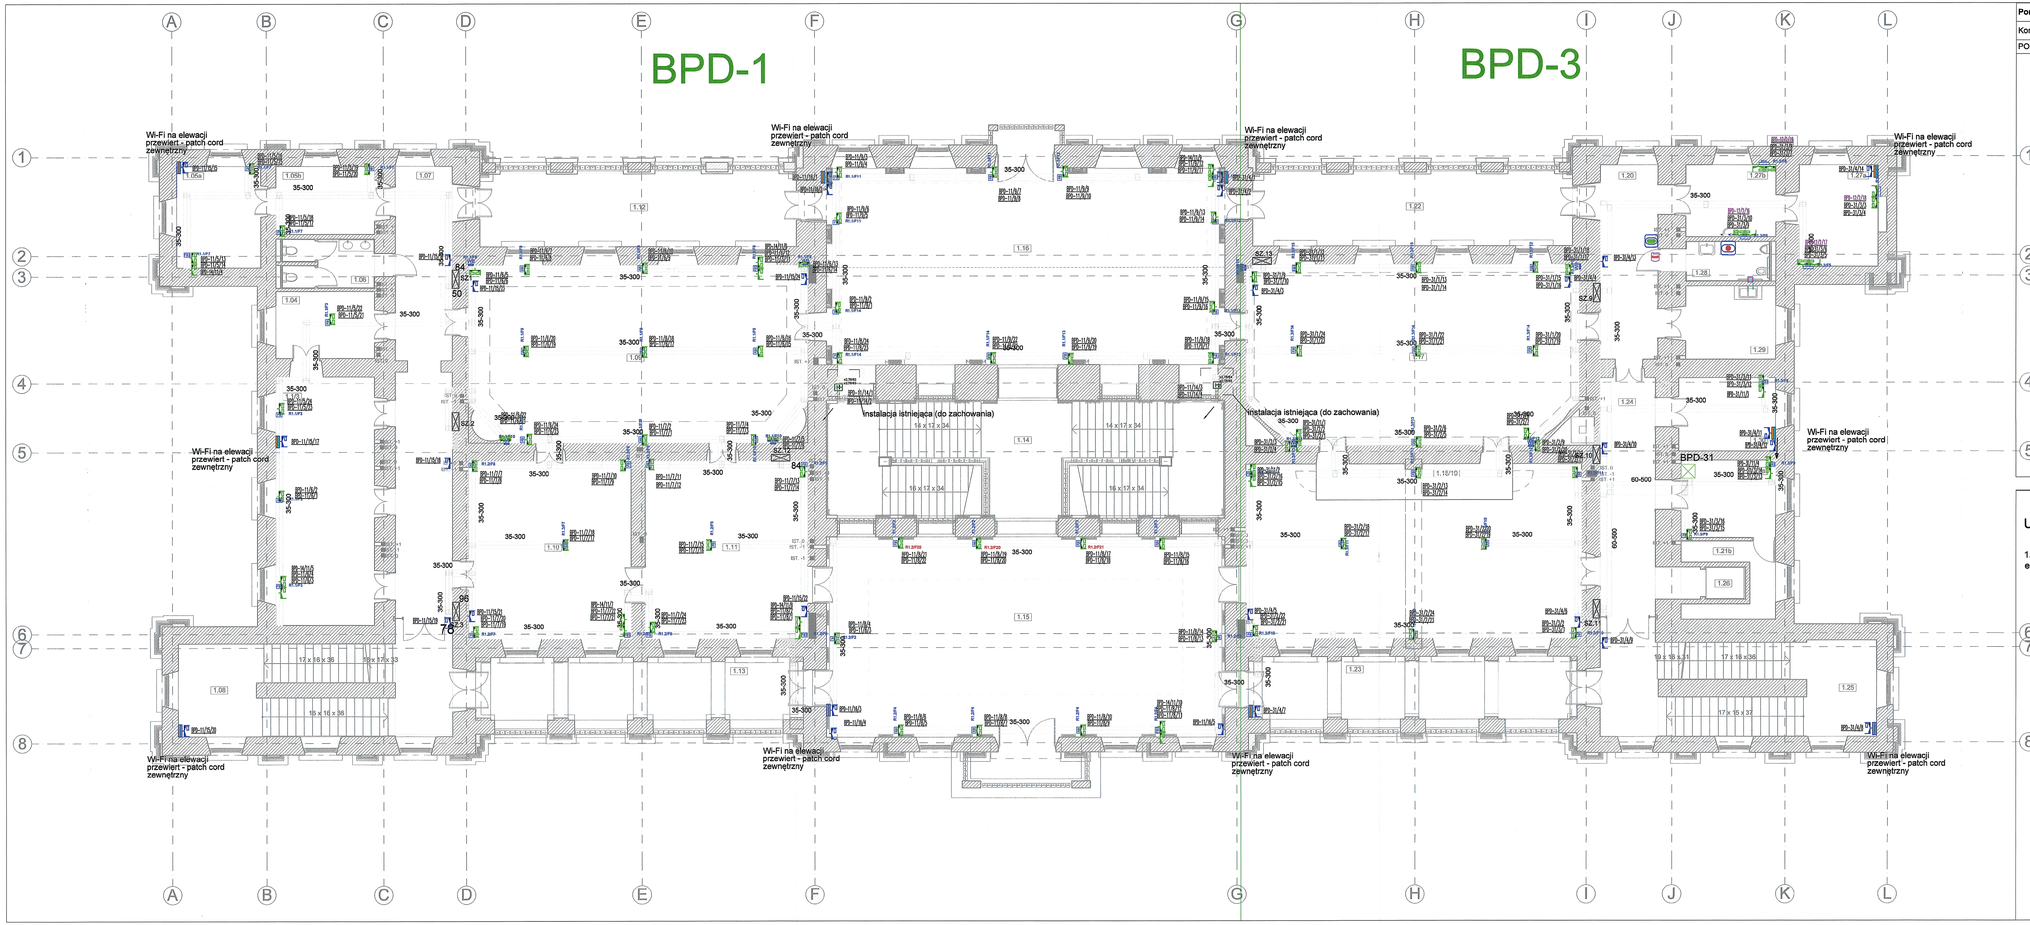

Pomieszczenia - Projektowane piętro+1			
Kondygnacja	Nr	Nazwa pomieszczenia	Obliczona powierzchnia
POZIOM 1 - PIĘTRO+1			
	1.1/3	Wystawa stała	50,36
	1.04	Wystawa stała	13,73
	1.05a	Wystawa stała	17,82
	1.05b	Wystawa stała	13,17
	1.06	WC damskie	8,80
	1.07	Komunikacja	63,23
	1.08	Klatka schodowa A	34,17
	1.09	Wystawa stała	112,20
	1.10	Wystawa stała	55,56
	1.11	Wystawa stała	55,51
	1.12	Loggia	44,98
	1.13	Loggia	40,69
	1.14	Klatka schodowa C	90,02
	1.15	Sala Wilanowska / Sala Kolumnowa	162,33
	1.16	Sala Kariatyd	156,26
	1.17	Wystawa czasowa / Sala wielofunkcyjna	110,66
	1.18/19	Biblioteka Wilanowska	100,52
	1.20	Korytarz	25,04
	1.21a	Wystawa stała	14,89
	1.21b	Wentylatornia	9,18
	1.22	Loggia	44,65
	1.23	Loggia	40,65
	1.24	Komunikacja	43,48
	1.25	Klatka schodowa B	33,27
	1.26	Winda	3,94
	1.27a	Gabinet Dyrektora	15,73
	1.27b	Sekretariat	13,48
	1.28	WC NP	7,11
	1.29	Zaplecze - catering	13,48
	1.30	Wystawa stała	14,43
			1 415,34 m²

Uwagi

1. Rysunki teletechniczne rozpatrywać wraz z rzutami elektrycznymi.

Legenda LAN

- BPD BPD BPD -11 -12 -13 — Szafy w serwerowni
- Punkt w puszce podłogowej 3xRJ45
- Punkt w puszce podłogowej 2xRJ45
- Punkt w puszce podtynkowej 3xRJ45
- WD — Punkt w puszce ściennej podtynkowej 2xRJ45
- Punkt natynkowy 2xRJ45
- Punkt pod Wi-Fi na suficie/ścianie 1xRJ45
- Istniejące Elementy — Punkt z istniejącej puszki 2xRJ45
- SZ.xx — Szachty kablowe
- Netprotector do gniazd Wi-Fi zewnętrznych

Legenda SYSTEM PRZYZYWOWY

- Metryca sygnalizacyjna
- Przycisk kasujący
- Przycisk "pociągany"
- Sygnalizator
- Przycisk przywoławczy
- Magistrala komunikacyjna + zasilająca

1239

UWAGI :

WSZYSTKIE NAZWY UŻYTE W PROJEKCIE STANOWIĄ INFORMACJĘ O PARAMETRACH URZĄDZEŃ I MATERIAŁÓW. WYKONAWCA PRZED WBUDOWANIEM PRZEDSTAWI KARTY MATERIAŁOWE Z ZAŁĄCZENIEM WSZELKICH DOKUMENTÓW POTWIERDZAJĄCYCH ICH PARAMETRY TECHNICZNE I HIGIENICZNE. MATERIAŁY I URZĄDZENIA INNE NIŻ UŻYTE W PROJEKCIE PODLEGAJĄ AKCEPTACJI GŁÓWNEGO PROJEKTANTA ORAZ WYMAGAJĄ SPORZĄDZENIA DOKUMENTACJI ZAMIENNEJ KTÓRA PODLEGA UZGODNIENIU Z GŁÓWNYM PROJEKTANTEM

INWESTYCJA:	NR PROJEKTU:
"PRZEBUDOWA I ARANŻACJA WNĘTRZ PAŁACU KRASIŃSKICH (PAŁAC RZECZYPOSPOLITEJ) PRZY PLACU KRASIŃSKICH 3/5 W WARSZAWIE"	120

ADRES INWEST.: Plac Krasińskich 3/5, 00-207 Warszawa

INWESTOR: Biblioteka Narodowa w Warszawie, al. Niepodległości 213, 02-086 Warszawa

BRANŻA: TELETECHNICZNA

FAZA: PROJEKT WYKONAWCZY

DATA: 04 - 2017r.

PAS PROJEKT
PAS PROJEKT SPÓŁKA Z O.O.
ul. Plantowa 6;
05-830 Nadarzyn
TEL. (022) 739-90-25,FAX (022)739-79-06 www.pasprojekt.com

ZESPÓŁ AUTORSKI:	IMIĘ I NAZWISKO	NR UPR.:	PODPIS:
PROJEKTOWAŁ:	mgr inż. Stanisław Sitarczyk	150/09/U	
OPRACOWAŁ/A:	mgr inż. Patryk Pajestka		
	mgr inż. Krzysztof Markiewicz		
	mgr inż. Przemysław Kwiatkowski		
SPRAWDZIŁ:	mgr inż. Grzegorz Glermakowski	DTK/WBB/0247/T04/U	

UWAGA: PROJEKT CHRONIONY PRAWEM AUTORSKIM. PROJEKT ARCHITEKTONICZNY JEST PROJEKTEM NADRZĘDNYM WSZYSTKIE ROZBIEŻNOŚCI Z PROJEKTAMI BRANŻOWYMI SKONSULTOWAĆ Z PROJEKTANTEM GENERALNYM PRZED WYBUDOWANIEM !

RODZAJ RYSUNKU: RZUT

TREŚĆ RYSUNKU: Instalacja okablowania strukturalnego LAN, WiFi - I piętro

SKALA: 1:100

NR.RYSUNKU: PAS-120-PW-IT-LAN-R-03

REWIZJA: -