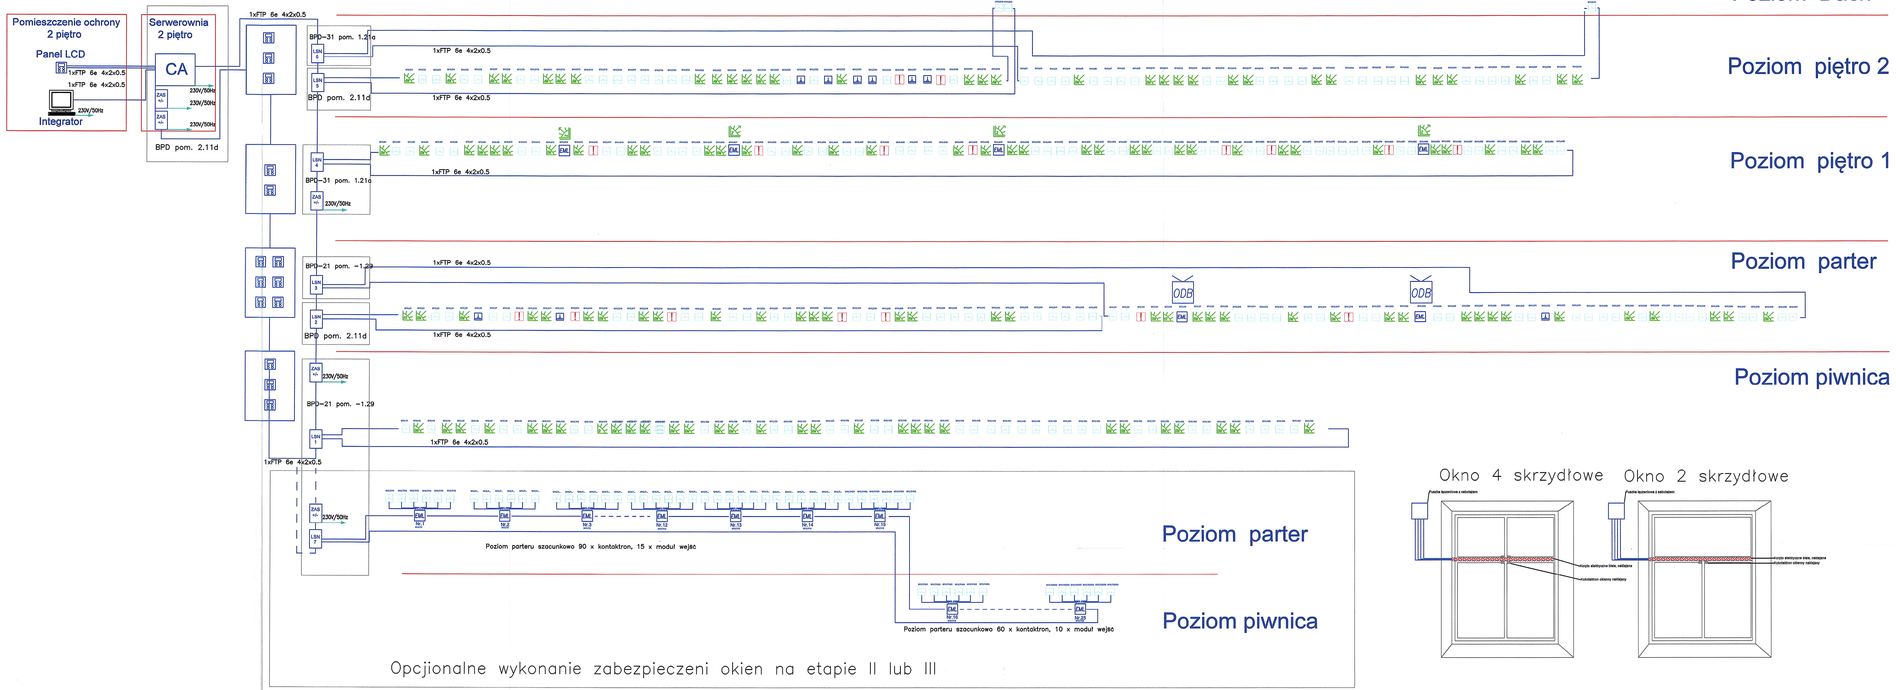

Proponowany sposób montażu czujników okiennych

Legenda:

CA – centrala SSWIN

CA – zasilacz z paletwą akumulatorów

– czujnik PIR z antymaskingiem

– czujnik Dualny z antymaskingiem

– czujnik kurtynowy bezprzewodowy

– czujnik kurtynowy z antymaskingiem

– czujnik zewnętrzny

– czujnik tłuczenia szkła

– czujnik wibracyjny

ODB – odbiornik urządzeń bezprzewodowych (piloty/pulpity)

EM – moduł wejść/wyjść do podłączenia urządzeń analogowych

– sygnalizator SWIN

Oznaczenie na elementach urządzeń: numer obwodu na magistrali, numer magistrali LSN, numer centrali SSWIN

1023

UWAGI:
1. Trasy kablowe prowadzone luzą w podłogach. Końcowa szerokość kanałów kablowych do uzgodnienia z Inwestorem.
2. Trasy kablowe prowadzić z zachowaniem normatywnych odległości od pozostałych instalacji.
3. Trasy kablowe prowadzone w korytach kablowych. Zastosować kablowe kanały elektroinstalacyjne NIDH oraz kablowe NHXH i HCXe dla kabli sieciowych.
4. Kanały kablowe w pomieszczeniach należy zabezpieczyć ognioodpornymi przegrodami kablowymi.
5. Trasy kablowe elektryczne i teletechniczne prowadzone pojedyńczo na wysokości 0,5m

UWAGI :

WSZYSTKIE NADWY UŻYTE W PROJEKCIE STANOWIĄ INFORMACJĘ O PARAMETRACH URZĄDZEŃ I MATERIAŁÓW. WYKONAWCA PRZED WBUDOWANIEM PRZEDSTAWI KARTY MATERIAŁOWE Z ZAŁĄCZENIEM WSZELKICH DOKUMENTÓW POTWIERDZAJĄCYCH ICH PARAMETRY TECHNICZNE I HIGIENICZNE. MATERIAŁY I URZĄDZENIA INNE NIŻ UŻYTE W PROJEKCIE PODLEGAJĄ AKCEPTACJI GŁÓWNEGO PROJEKTANTA ORAZ WYMAGAJĄ SPORZĄDZENIA DOKUMENTACJI ZAMIENNEJ KTÓRA PODLEGA UZGODNIENIU Z GŁÓWNYM PROJEKTANTEM

INWESTYCJA: **"PRZEBUDOWA I ARANŻACJA WNĘTRZ PAŁACU KRASIŃSKICH (PAŁAC RZECZYPOSPOLITEJ) PRZY PLACU KRASIŃSKICH 3/5 W WARSZAWIE"**	NR PROJEKTU: **120**
ADRES INWEST.: Plac Krasińskich 3/5, 00-207 Warszawa	
INWESTOR: Biblioteka Narodowa w Warszawie, al. Niepodległości 213, 02-086 Warszawa	
BRANŻA: TELETECHNICZNA	
FAZA: PROJEKT WYKONAWCZY	
DATA: 05- 2017r.	

PAS PROJEKT Sp. z o.o.
ul. Płantowa 5;
05-830 Nadarzyn
TEL. (022) 739-90-25,FAX (022)739-79-06 www.paspojekt.com

ZESPÓŁ AUTORSKI:	IMIĘ I NAZWISKO	NR UPR.:	PODPIS
PROJEKTOWAŁ:	mgr inż. Stanisław Sitarczyk	155/09/U	
OPRACOWAŁ:	mgr inż. Patryk Pasecka		
	mgr inż. Krzysztof Markiewicz		
	mgr inż. Przemysław Kwiatkowski		
SPRAWDZIŁ:	mgr inż. Grzegorz Glemkowski	DTK-WBB/0247/T/04/U	

UWAGA: PROJEKT CHRONIONY PRAWEM AUTORSKIM. PROJEKT ARCHITEKTONICZNY JEST PROJEKTEM NADRZĘDNYM WSZYSTKIE ROZBIEŻNOŚCI Z PROJEKTAMI BRANŻOWYMI SKONSULTOWAĆ Z PROJEKTANTEM GENERALNYM PRZED WYBUDOWANIEM !

ROZCZAJ RYSUNKU: SCHEMAT		
TREŚĆ RYSUNKU: INSTALACJA SSWIN		SKALA:
NR.RYSUNKU: **PAS-120-PW-IT-SSWIN-SCH-05**	REWIZJA: -	