

BPD-2 szafa 1

Szafa 19" 42U 800x1000

24OM3 z BPD-11
24OM3 z BPD-31

25 PAR
BPD-12

po 4xskretka do
BPD-11 i BPD-31

STACK/2/SW/1

BPD-21/1

BPD-21/2

STACK/2/SW/2
LAN

BPD-21/3

BPD-21/4

STACK/2/SW/3

Wi-Fi

BPD-21/5

BPD-21/6

Bezp.

BPD-21/11
switch CCTV 2

panel 24 port
switch CCTV 6

panel 24 port

Panel wentylacyjny

Panel światłowodowy 24 porty - 24x duplexLC OM3

Organizer 1U 19"

Panel 25xRJ45 ISDN telefoniczny 1U 19"

Organizer 1U 19"

Panel modułarny 24xRJ45 kat 6 nieekranowany

Przełącznik 48 portów wg opisu

Organizer 1U 19"

Panel modułarny 24xRJ45 kat 6 nieekranowany

Panel modułarny 24xRJ45 kat 6 nieekranowany

Przełącznik 48 portów wg opisu

Organizer 1U 19"

Panel modułarny 24xRJ45 kat 6 nieekranowany

Panel modułarny 24xRJ45 kat 6 nieekranowany

Przełącznik 48 portów PoE wg opisu

Organizer 1U 19"

Panel modułarny 24xRJ45 kat 6 nieekranowany

Panel modułarny 24xRJ45 kat 6 nieekranowany

Listwa zasilająca min. 10 gniazd,
Montaż z tyłu szafy

Panel światłowodowy 12x2xSC/APC

Organizer 1U 19"

Przełącznik sieciowy 24-portowy

Organizer 1U 19"

Panel modułarny 24xRJ45 kat 6 nieekranowany

Przełącznik sieciowy 24-portowy

Organizer 1U 19"

Panel modułarny 24xRJ45 kat 6 nieekranowany


Przełącznik sieciowy 24-portowy

Organizer 1U 19"

Panel modułarny 24xRJ45 kat 6 nieekranowany

Listwa zasilająca min. 10 gniazd,
Montaż z tyłu szafy

UPS 2.7 KWatts/ 3.0 kVA

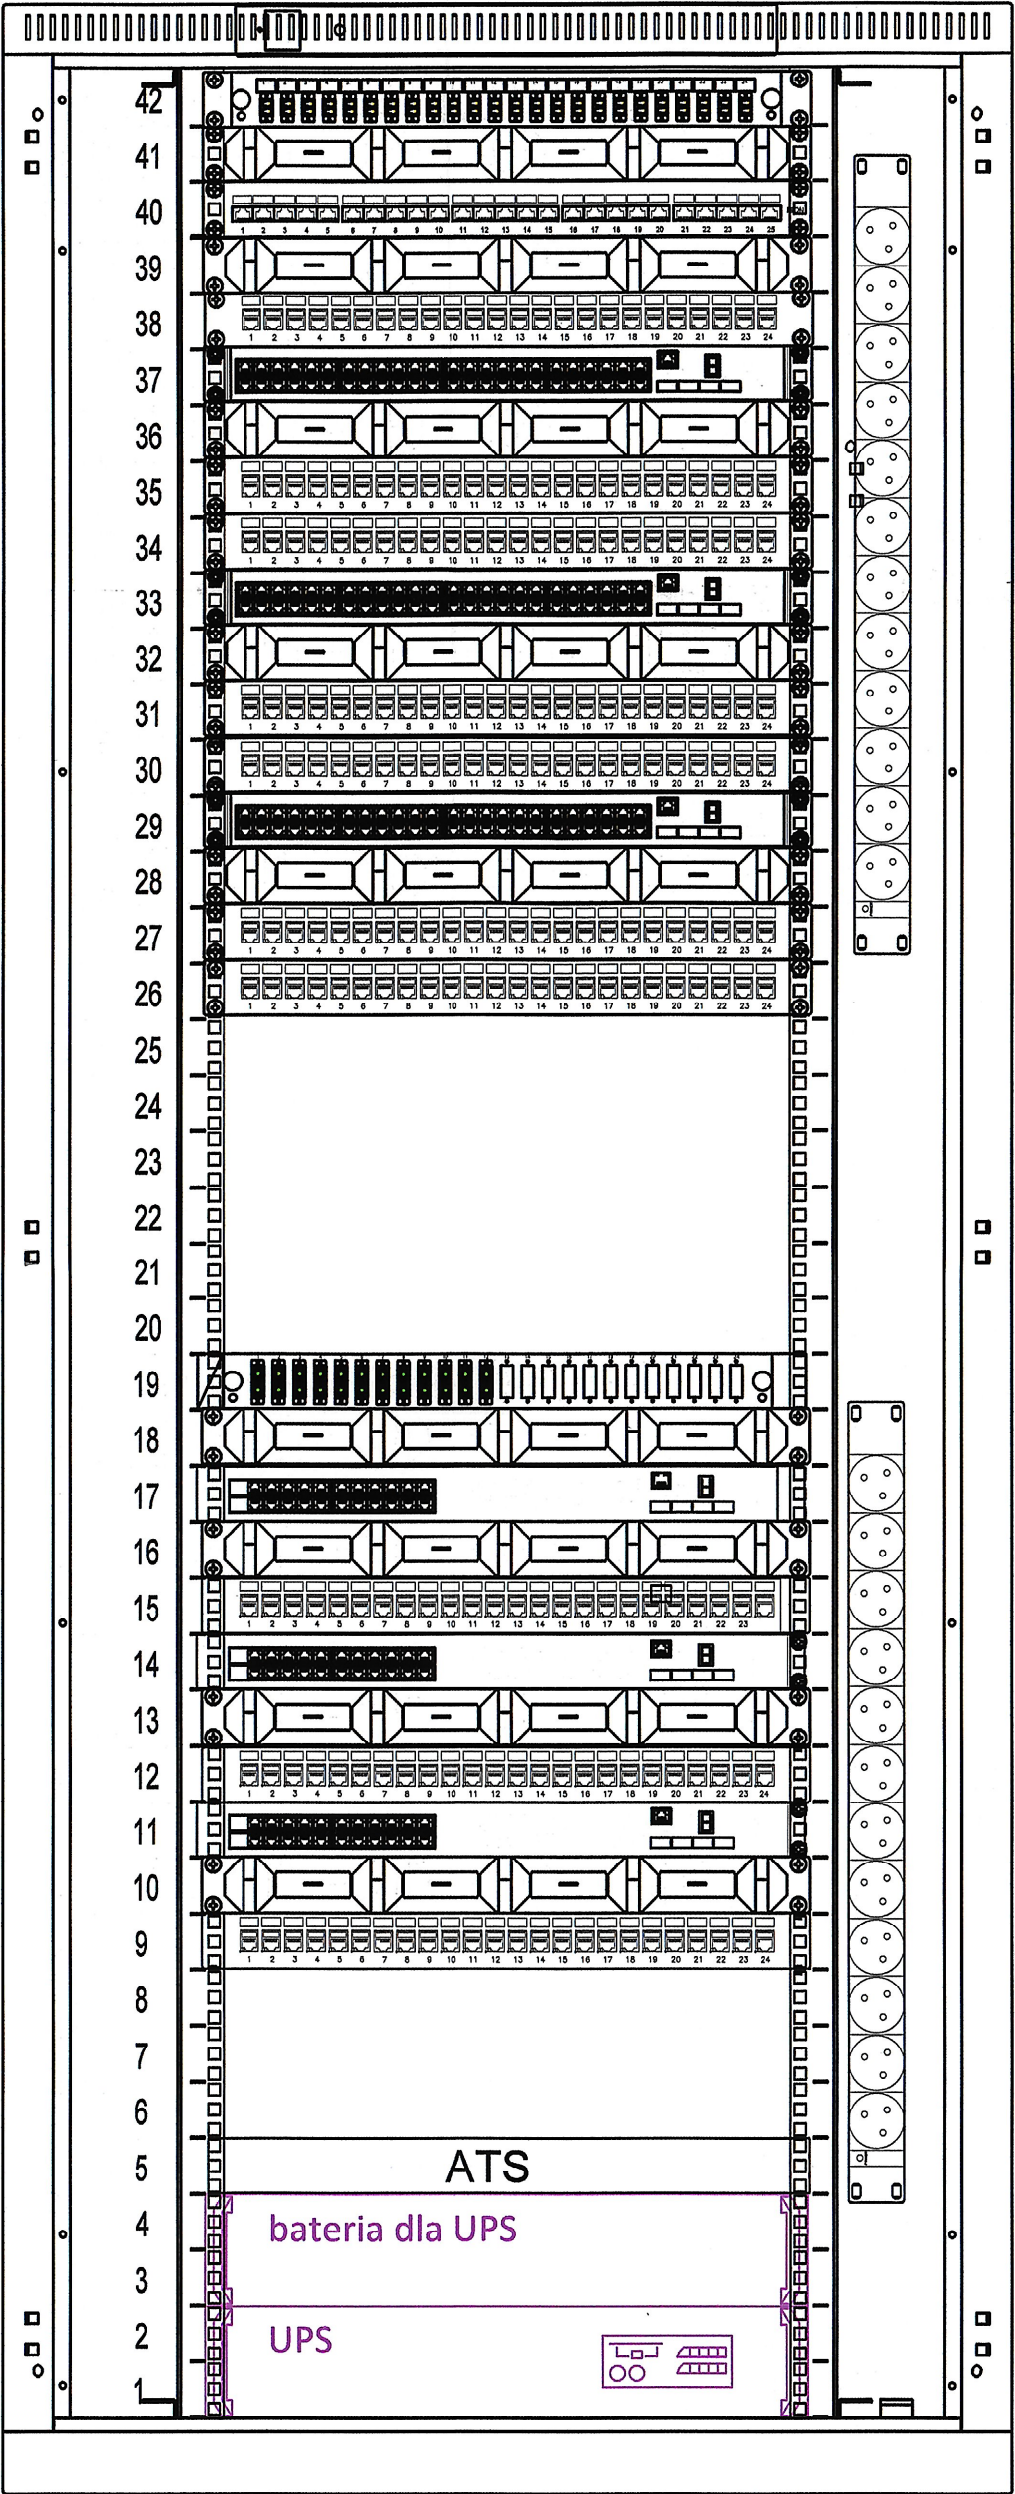

UWAGI :

WSZYSTKIE NAZWY UŻYTE W PROJEKCIE STANOWIĄ INFORMACJĘ O PARAMETRACH URZĄDZEŃ I MATERIAŁÓW. WYKONAWCA PRZED WBDOWANIEM PRZEDSTAWI KARTY MATERIAŁOWE Z ZAŁĄCZENIEM WSZELKICH DOKUMENTÓW POTWIERDZAJĄCYCH ICH PARAMETRY TECHNICZNE I HIGIENICZNE. MATERIAŁY I URZĄDZENIA INNE NIŻ UŻYTE W PROJEKCIE PODLEGAJĄ AKCEPTACJI GŁÓWNEGO PROJEKTANTA ORAZ WYMAGAJĄ SPORZĄDZENIA DOKUMENTACJI ZAMIENNEJ KTÓRA PODLEGA UZGODNIENIU Z GŁÓWNYM PROJEKTANTEM

INWESTYCJA:

"PRZEBUDOWA I ARANŻACJA
WNĘTRZ PAŁACU KRASIŃSKICH
(PAŁAC RZECZYPOSPOLITEJ) PRZY
PLACU KRASIŃSKICH 3/5 W
WARSZAWIE"

NR PROJEKTU:

120

ADRES INWEST.:

Plac Krasińskich 3/5, 00-207 Warszawa

INWESTOR:

Biblioteka Narodowa w Warszawie
al. Niepodległości 213, 02-086 Warszawa

BRANZA: TELETECHNICZNA

FAZA: PROJEKT WYKONAWCZY

DATA: 05- 2017r.

PAS
PROJEKT

PAS PROJEKT Sp. z o.o.
ul. Plantowa 5;
05-830 Nadarzyn
TEL. (022) 739-90-25,FAX (022)739-79-06 www.pasprojekt.com

ZESPÓŁ AUTORSKI:	IMIE I NAZWISKO	NR UPRL:	PODPIS:
PROJEKTOWAŁ:	mgr inż. Stanisław Sitarczyk	1550/99/U	<i>[Signature]</i>
OPRACOWANIE:	mgr inż. Patryk Pajestka mgr inż. Krzysztof Markiewicz mgr inż. Przemysław Kwiatkowski		
SPRAWDZIŁ:	mgr inż. Grzegorz Giermakowski	DTK-WSB/02477/04/U	<i>[Signature]</i>

UWAGA: PROJEKT CHRONIONY PRAWEM AUTORSKIM. PROJEKT ARCHITEKTONICZNY JEST PROJEKTEM NADRZĘDNYM WSZYSTKIE ROZBIĘŻNOŚCI Z PROJEKTAMI BRANŻOWYMI SKONSULTOWAĆ Z PROJEKTANTEM GENERALNYM PRZED WYBUDOWANIEM I

RODZAJ RYSUNKU:

SCHEMAT

TREŚĆ RYSUNKU:

Szafa RACK BPD-21

SKALA:

1:6

NR.RYSUNKU:

PAS-120-PW-IT-LAN-SCH-09

REWIZJA:

-