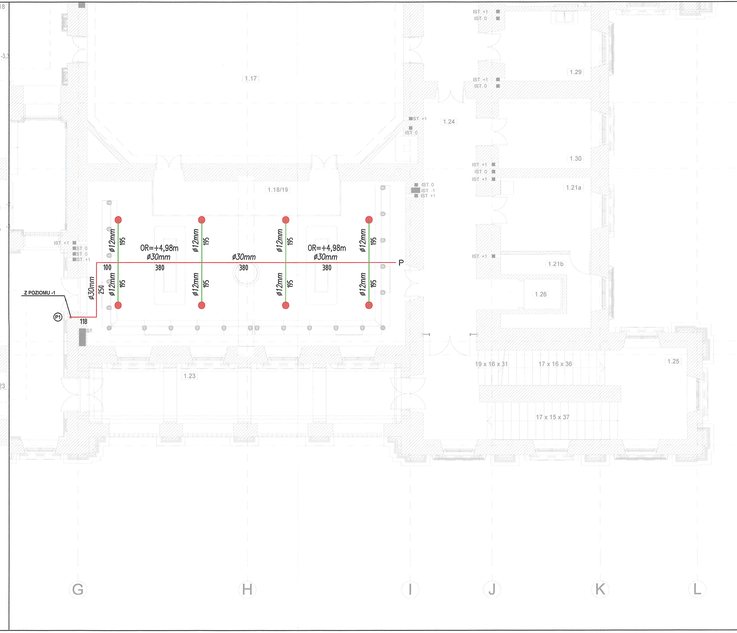

Pomieszczenia - Projektowane piwnica

Kondygnacja	Nr	Nazwa pomieszczenia	Obliczona powierzchnia
POZIOM -1 - PIWNICA			
	---	---	---
	-1.1/2	Magazyn	40,71
	-1.03	Magazyn	13,24
	-1.04	Pomieszczenie wodomierza	12,65
	-1.05a	Magazyn	14,00
	-1.05b	Magazyn	18,36
	-1.06a	Wentylatornia	32,75
	-1.06b	Magazyn wystaw	71,15
	-1.07	Korytarz	47,18
	-1.08	Klatka schodowa A	8,08
	-1.09	Toaleta ogólnodostępna	47,81
	-1.10a	Pom. techniczne - mgła wodna	14,96
	-1.10b	Toaleta ogólnodostępna męska	15,26
	-1.10c	Toaleta ogólnodostępna damska	12,09
	-1.10d	Komunikacja z szafą porządkową	6,34
	-1.11	Magazyn wystaw	29,34
	-1.12	Szatnia	128,09
	-1.13/16	Foyer	135,99
	-1.17	Centrala na potrzeby gastronomiczne	35,37
	-1.18	Sala edukacyjna	109,68
	-1.19	Wentyatornia	49,80
	-1.20	Węzeł cieplny	49,76
	-1.22	Komunikacja	71,85
	-1.23	Komunikacja	41,72
	-1.24a	Komunikacja	21,80
	-1.24b	Komunikacja	26,67
	-1.25	Klatka schodowa B	9,38
	-1.26	Winda	4,08
	-1.27a	Magazyn sali edukacyjnej	14,74
	-1.27b	Magazyn sali edukacyjnej	11,68
	-1.28	Pom. magazynowe	6,54
	-1.29	Magazyn sali edukacyjnej	11,60
	-1.30a	Pom. elektryczne RG	17,47
	-1.30b	Magazyn	6,44
	-1.30c	Wentylatornia	13,33
	-1.31	Magazyn środków czystości	7,56
			1 157,67 m²

Pomieszczenia - Projektowane piętro+1

Kondygnacja	Nr	Nazwa pomieszczenia	Obliczona powierzchnia
POZIOM 1 - PIĘTRO+1			
	---	---	---
	1.1/3	Wystawa stała	50,36
	1.04	Wystawa stała	13,73
	1.05a	Wystawa stała	17,82
	1.05b	Wystawa stała	13,17
	1.06	WC damskie	8,80
	1.07	Komunikacja	63,23
	1.08	Klatka schodowa A	34,17
	1.09	Wystawa stała	112,20
	1.10	Wystawa stała	55,56
	1.11	Wystawa stała	55,51
	1.12	Loggia	44,98
	1.13	Loggia	40,69
	1.14	Klatka schodowa C	90,02
	1.15	Sala Wilanowska	162,33
	1.16	Sala Kariatyd	156,26
	1.17	Wystawa czasowa / Sala wielofunkcyjna	110,66
	1.18/19	Biblioteka Wilanowska	106,52
	1.20	Korytarz	25,04
	1.21a	Wystawa stała	14,89
	1.21b	Wentylatornia	9,18
	1.22	Loggia	44,65
	1.23	Loggia	40,65
	1.24	Komunikacja	43,48
	1.25	Klatka schodowa B	33,27
	1.26	Winda	3,94
	1.27a	Gabinet Dyrektora	15,73
	1.27b	Sekretariat	13,48
	1.28	WC NP	7,11
	1.29	Zaplecze - catering	13,48
	1.30	Wystawa stała	14,43
			1 415,34 m²

ø12mm
390
P
OR=+4,98m

LEGENDA
DYSZA MGŁOWA Ø12mm, K57, 57°C
GŁÓWNY PRZEWÓD ROZDZIELCZY
PRZEWÓD ROZPROWADZAJĄCY;
ŚREDNICA ZEWNĘTRZNA Ø12mm,
DŁUGOŚĆ RUROCIĄGU 390mm
PODŁĄCZENIE DO PŁUKANIA
OS RUROCIĄGU 4,98m OD POZIOMU POSADZKI

UWAGI :
WSZYSTKIE NAZWY UŻYTE W PROJEKCIE STANOWIĄ INFORMACJĘ O PARAMEETRACH URZĄDZEŃ I MATERIAŁÓW. WYKONAWCA PRZED WBUDOWANIEM PRZEDSTAWI KARTY MATERIAŁOWE Z ZAŁĄCZENIEM WSZELKICH DOKUMENTÓW POTWIERDZAJĄCYCH ICH PARAMETRY TECHNICZNE I HIGIENICZNE. MATERIAŁY I URZĄDZENIA INNE NIŻ UŻYTE W PROJEKCIE PODLEGAJĄ AKCEPTACJI GŁÓWNEGO PROJEKTANTA ORAZ WYMAGAJĄ SPORZĄDZENIA DOKUMENTACJI ZAMIENNEJ KTÓRA PODLEGA UZGODNIENIU Z GŁÓWNYM PROJEKTANTEM

INWESTYCJA:
"PRZEBUDOWA I ARANŻACJA WNETRZ PAŁACU KRASIŃSKICH (PAŁAC RZECZYPOSPOLITEJ) PRZY PLACU KRASIŃSKICH 3/6 W WARSZAWIE"

NR PROJEKTU: **120**

ADRES INWEST.: Plac Krasińskich 3/5, 00-207 Warszawa

INWESTOR: **Biblioteka Narodowa w Warszawie**
al. Niepodległości 213, 02-086 Warszawa

BRANŻA: SANITARNA

FAZA: PROJEKT WYKONAWCZY

DATA: 04 - 2017 r.

PAS PROJEKT
PAS PROJEKT Sp. z o.o.
ul. Piastowa 8,
05-830 Nadarzyn
TEL. (022) 730-90-25,FAX (022)739-79-06 www.pasprojekt.com

ZESPÓŁ AUTORSKI:	IMIĘ I NAZWISKO:	NR UPR.:	PODPIS:
PROJEKTOWAŁ:	mgr inż. Remigiusz Sylwestrzak	SI-4/59/85	
SPRAWDZAŁ:	mgr inż. Ewa Bonna	POM/0248/POOS/12	
OPRACOWANIE:	mgr inż. Renata Popiel		
	inż. Arkadiusz Olszewski		
	inż. Joanna Krasa		
	Jarosław Dymerski		

UWAGA: PROJEKT CHRONIONY PRAWEM AUTORSKIM. PROJEKT ARCHITEKTONICZNY JEST PROJEKTEM NOWOCZESNYM WIĘC MOŻE ZOSTAĆ ZMIENIONY W TRAKCIE BUDOWY W KONSULTACJI Z PROJEKTANTEM GENERALNYM PRZED WYBUDOWANIEM

RODZAJ RYSUNKU: RZUT

TREŚĆ RYSUNKU: INSTALACJA MGŁY WODNEJ - RZUT POZIOMU -1, +1

SKALA: 1:100

NR RYSUNKU: **PAS - 120 - PW - IS - MW - R - 01_03**

REWIZJA: -