



A-05 POM. 1.28

1:50

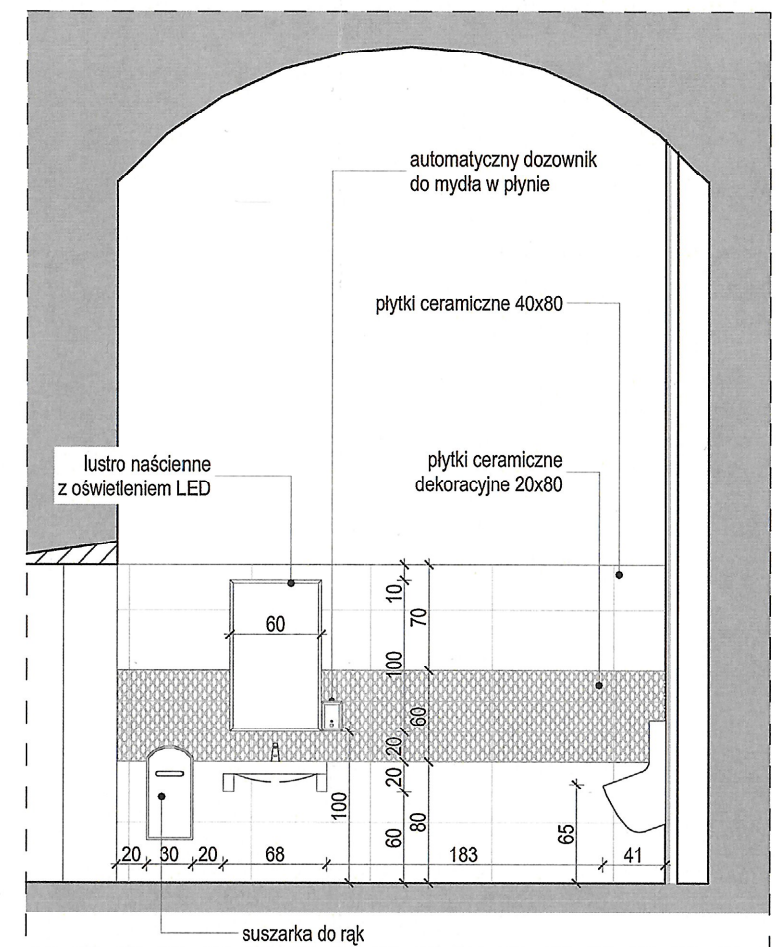


W-0501

1:50

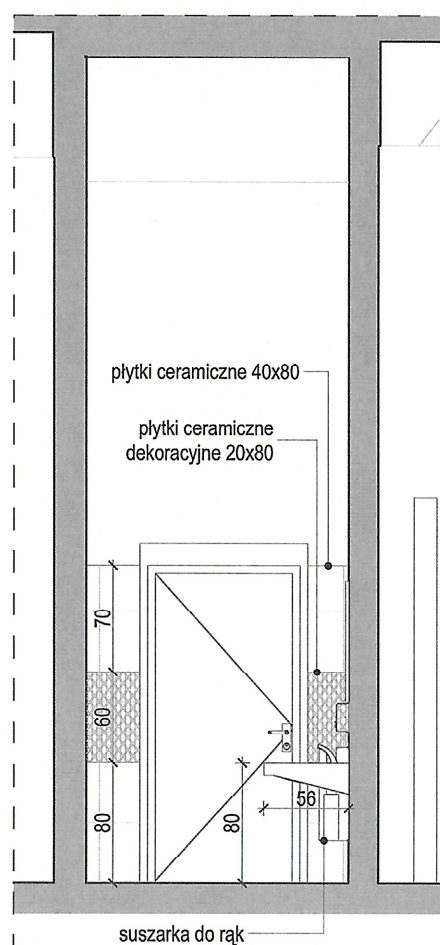


W-0504

1:50

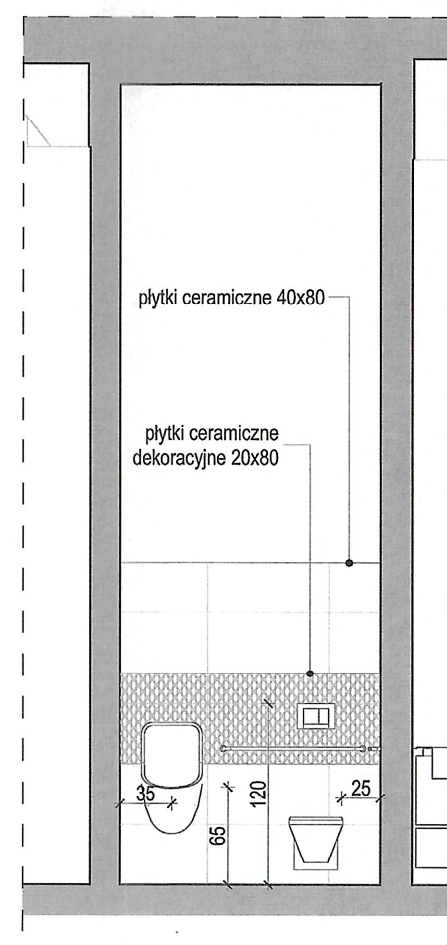

W-0502

1:50

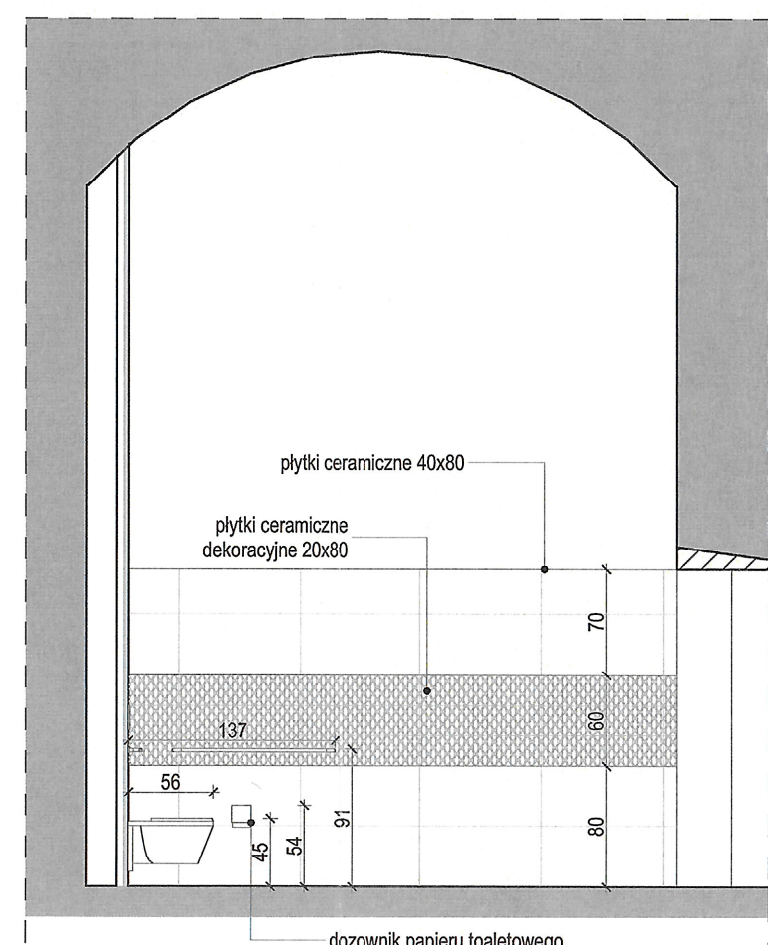

W-0503

1:50

UWAGI :

WSZYSTKIE NAZWY UŻYTE W PROJEKCIE STANOWIĄ INFORMACJĘ O PARAMETRACH URZĄDZEŃ I MATERIAŁÓW. WYKONAWCA PRZED WBUDOWANIEM PRZEDSTAWI KARTY MATERIAŁOWE Z ZAŁĄCZENIEM WSZELKICH DOKUMENTÓW POTWIERDZAJĄCYCH ICH PARAMETRY TECHNICZNE I HIGIENICZNE. MATERIAŁY I URZĄDZENIA INNE NIŻ UŻYTE W PROJEKCIE PODLEGAJĄ AKCEPTACJI GŁÓWNEGO PROJEKTANTA ORAZ WYMAGAJĄ SPORZĄDZENIA DOKUMENTACJI ZAMIENNEJ KTÓRA PODLEGA UZGODNIENIU Z GŁÓWNYM PROJEKTANTEM

INWESTYCJA:

PROJEKT WYKONAWCZY PRZEBUDOWY I ARANŻACJI WNĘTRZ PAŁACU KRASIŃSKICH (PAŁAC RZECZYPOSPOLITEJ) PRZY PLACU KRASIŃSKICH 3/5 W WARSZAWIE

NR PROJEKTU:

120

ADRES INWEST.:

Plac Krasińskich 3/5, Warszawa 00-207

INWESTOR:

Biblioteka Narodowa w Warszawie
al. Niepodległości 213, Warszawa 02-086

BRANZA:

ARCHITEKTURA

FAZA:

PROJEKT WYKONAWCZY

DATA:

04 - 2017 r.



PAS PROJEKT Sp. z o.o.
ul. Plantowa 5;
05-830 Nadarzyn
TEL. (022) 739-90-25, FAX (022) 739-79-06

www.pasprojekt.com

| ZESPÓŁ AUTORSKI: | IMIĘ I NAZWISKO | NR UPR.: | PODPIS: |
|------------------|---------------------------------------------------------------------------------------------------|-----------------------------------------------------------------------------|---------|
| PROJEKTOWAŁ: | mgr inż. arch. Małgorzata Golenko | MA/065/09 upr. bud. w specjalności arch. do projektowania bez ograniczeń | |
| OPRACOWANIE: | mgr inż. arch. Sławomir Golenko mgr inż. arch. Łukasz Magdziarz inż. arch. Katarzyna Jarosz | | |
| SPRAWDZIŁ: | mgr inż. arch. Katarzyna Langhans | MA/016/12 upr. bud. w specjalności arch. do projektowania bez ograniczeń | |

UWAGA: PROJEKT CHRONIONY PRAWEM AUTORSKIM. PROJEKT ARCHITEKTONICZNY JEST PROJEKTEM NADRZĘDNYM! WSZYSTKIE ROZBIŻNOŚCI Z PROJEKTAMI BRANŻOWYMI SKONSULTOWAĆ Z PROJEKTANTEM GENERALNYM PRZED WYBUDOWANIEM !

RODZAJ RYSUNKU:

ARANŻACJA

TREŚĆ RYSUNKU:

A-05 POM. 1.28, W-0501, W-0502, W-0503, W-0504

SKALA:

1:50

NR.RYSUNKU:

PAS - 120 - PW - AR - A - 05

REWIZJA:

-