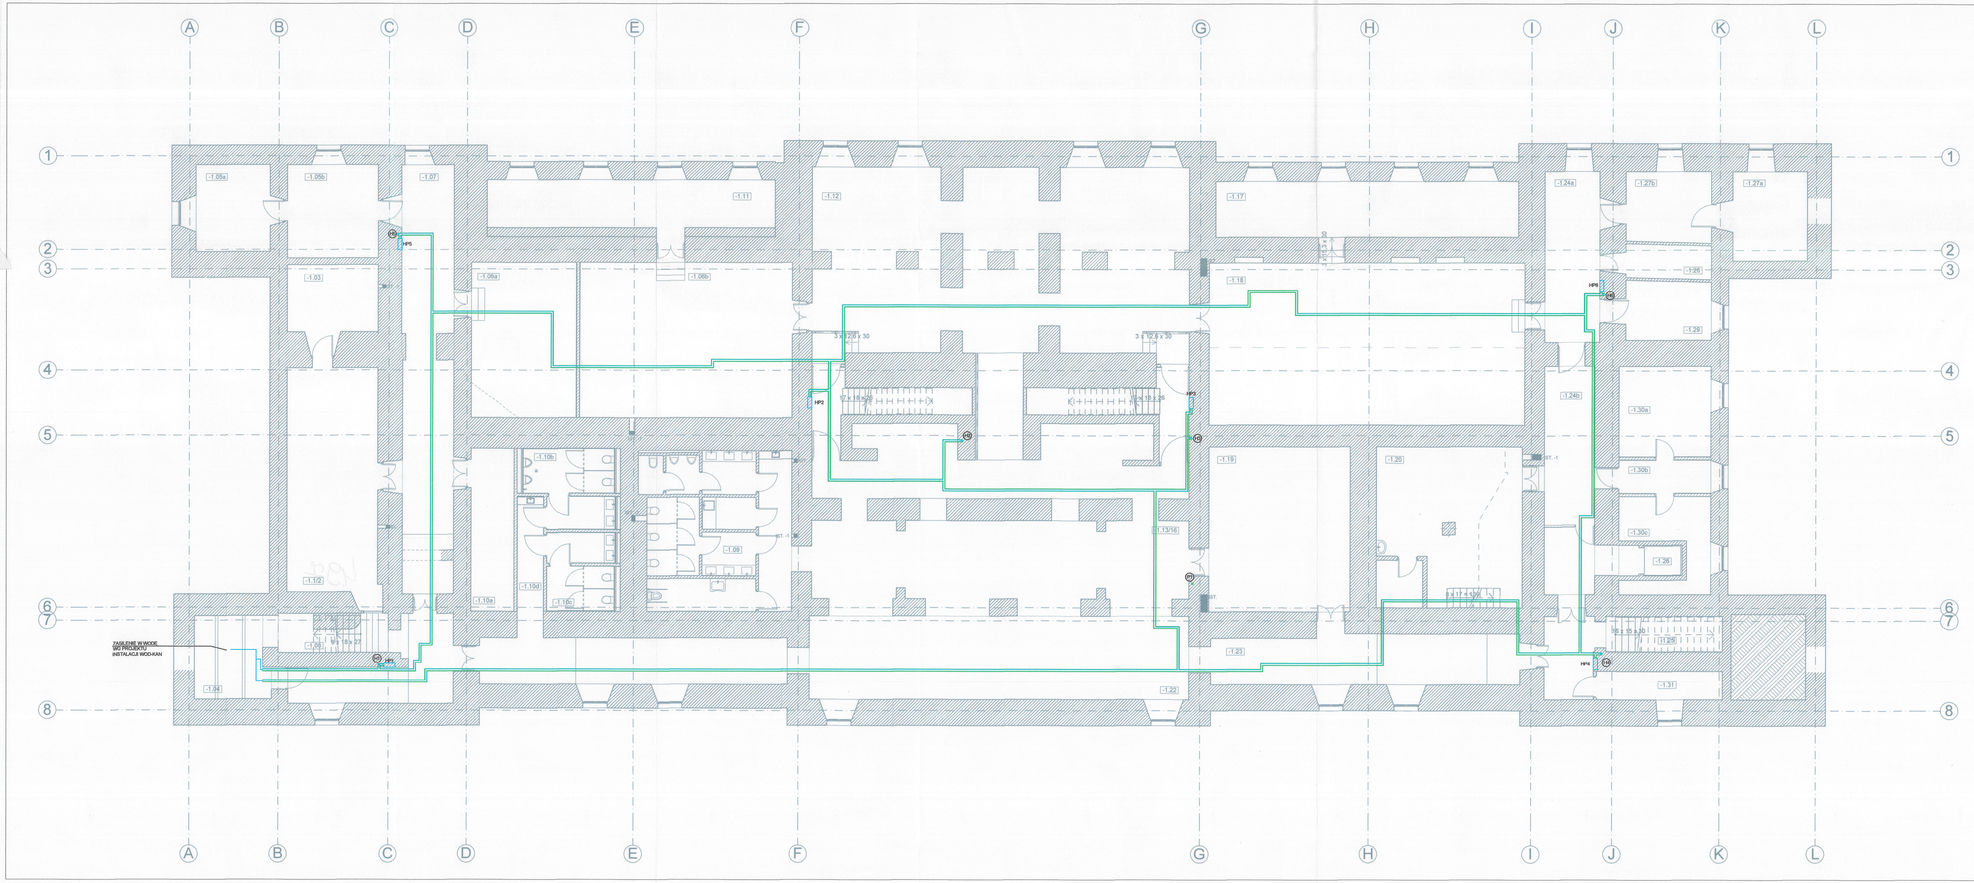

Pomieszczenia - Projektowane piwnica			
Kondygnacja	Nr	Nazwa pomieszczenia	Obliczona powierzchnia
POZIOM -1 - PIWNICA			
	---	---	---
	-1.1/2	Magazyn	40,71
	-1.03	Magazyn	13,24
	-1.04	Pomieszczenie wodomierza	12,66
	-1.05a	Magazyn	14,00
	-1.05b	Magazyn	18,36
	-1.06a	Wentylatornia	32,75
	-1.06b	Magazyn wystaw	71,15
	-1.07	Korytarz	47,18
	-1.08	Klatka schodowa A	8,08
	-1.09	Toaleta ogólnodostępna	47,81
	-1.10a	Pom. techniczne - mgła wodna	14,96
	-1.10b	Toaleta ogólnodostępna męska	15,26
	-1.10c	Toaleta ogólnodostępna damska	12,09
	-1.10d	Komunikacja z szafą porządkową	6,34
	-1.11	Magazyn wystaw	29,34
	-1.12	Szatnia	128,09
	-1.13/16	Foyer	135,99
	-1.17	Centrala na potrzeby gastronomiczne	35,37
	-1.18	Sala edukacyjna	109,68
	-1.19	Wentylatornia	49,80
	-1.20	Węzeł cieplny	49,76
	-1.22	Komunikacja	71,85
	-1.23	Komunikacja	41,72
	-1.24a	Komunikacja	21,80
	-1.24b	Komunikacja	26,87
	-1.25	Klatka schodowa B	9,38
	-1.26	Winda	4,08
	-1.27a	Magazyn sali edukacyjnej	14,74
	-1.27b	Magazyn sali edukacyjnej	11,68
	-1.28	Pom. magazynowe	6,64
	-1.29	Magazyn sali edukacyjnej	11,60
	-1.30a	Pom. elektryczne RG	17,47
	-1.30b	Magazyn	6,44
	-1.30c	Wentylatornia	13,33
	-1.31	Magazyn środków czystości	7,56
			1 157,67 m²

LEGENDA :

- PRZEWODY PROJ. WODY HYDRANTOWEJ
- (E) PION PROJ. DO DALSZEJ ROZBUDOWY
- (E) PION PROJ. WODY HYDRANTOWEJ
- HP1 HYDRANT POŻAROWY DN25
  1 - NUMER HYDRANTU

URZĄD MIASTA STOŁECZNEGO WARSZAWY
Urząd Dzielnicy Śródmieście
WYDZIAŁ ARCHITEKTURY I BUDOWNICTWA
dla Dzielnicy Śródmieście
ul. Nowogrodzka 43, 00-691 Warszawa
tel. 22 443 93 63, faks 22 443 94 96

UWAGI :

WSZYSTKIE NAZWY UŻYTE W PROJEKCIE STANOWIĄ INFORMACJĘ O PARAMERTRACH URZĄDZEŃ I MATERIAŁÓW, WYKONAWCA PRZED WBUDOWANIEM PRZEDSTAWI KARTY MATERIAŁOWE Z ZAŁĄCZENIEM WSZELKICH DOKUMENTÓW POTWIERDZAJĄCYCH ICH PARAMETRY TECHNICZNE I HIGIENICZNE, MATERIAŁY I URZĄDZENIA INNE NIŻ UŻYTE W PROJEKCIE PODLEGAJĄ AKCEPTACJI GŁÓWNEGO PROJEKTANTA ORAZ WYMAGAJĄ SPORZĄDZENIA DOKUMENTACJI ZAMIENNEJ KTÓRA PODLEGA UZGODNIENIU Z GŁÓWNYM PROJEKTANTEM

INWESTYCJA: "PRZEBUDOWA I ARANŻACJA WNĘTRZ PAŁACU KRASIŃSKICH (PAŁAC RZECZYPOSPOLITEJ) PRZY PLACU KRASIŃSKICH 3/5 W WARSZAWIE"	NR PROJEKTU: 120
ADRES INWEST.: Plac Krasińskich 3/5, 00-207 Warszawa	
INWESTOR: Biblioteka Narodowa w Warszawie al. Niepodległości 213, 02-086 Warszawa	
BRANŻA:	SANITARNA
FAZA:	PROJEKT BUDOWLANY
DATA:	01 - 2017 r.

PAS PROJEKT
PAS PROJEKT ARCHI STUDIO
ul. Plantowa 5;
05-830 Nadarzyn
TEL. (022) 739-90-25,FAX (022)739-79-06 www.paspro jekt.com

ZESPÓŁ AUTORSKI	IMIĘ I NAZWISKO:	NR UPR.:	PODPIS
PROJEKTOWAŁ:	Inż. Remigiusz Sylwestrzak	SA-4/58/85 upr. budowlane do projektowania bez ograniczeń	
OPRACOWANIE:	mgr inż. Renata Popiel		
	Inż. Arkadiusz Olszewski		
	Inż. Joanna Kraus		
	Jarosław Dymerski		
SPRAWDZIŁ:	mgr inż. Ewa Bonna	PO/MP/0020/POOD/12 do poz. bez ogr. w zak. bez ogr. w specjalności instalacji wod.-kan., gazowych, wentylacyjnych	

UWAGA: PROJEKT CHRONIONY PRAWEM AUTORSKIM. PROJEKT ARCHITEKTONICZNY JEST PROJEKTEM NADRZĘDNYM WSZYSTKIE ROZBIEŻNOŚCI Z PROJEKTAMI BRANŻOWYMI SKONSULTOWAĆ Z PROJEKTANTEM GŁÓWNYM PRZED WYKONANIEM !

RODZAJ RYSUNKU: RZUT	
TREŚĆ RYSUNKU: INSTALACJA PPOŻ - RZUT PIWNICY	SKALA: 1:100
NR.RYSUNKU: PAS - 120 - PB - IS - PPOŻ - R - 01	REWIZJA: -

175