



PRZĘKRÓJ PIONOWY A - A 1:2

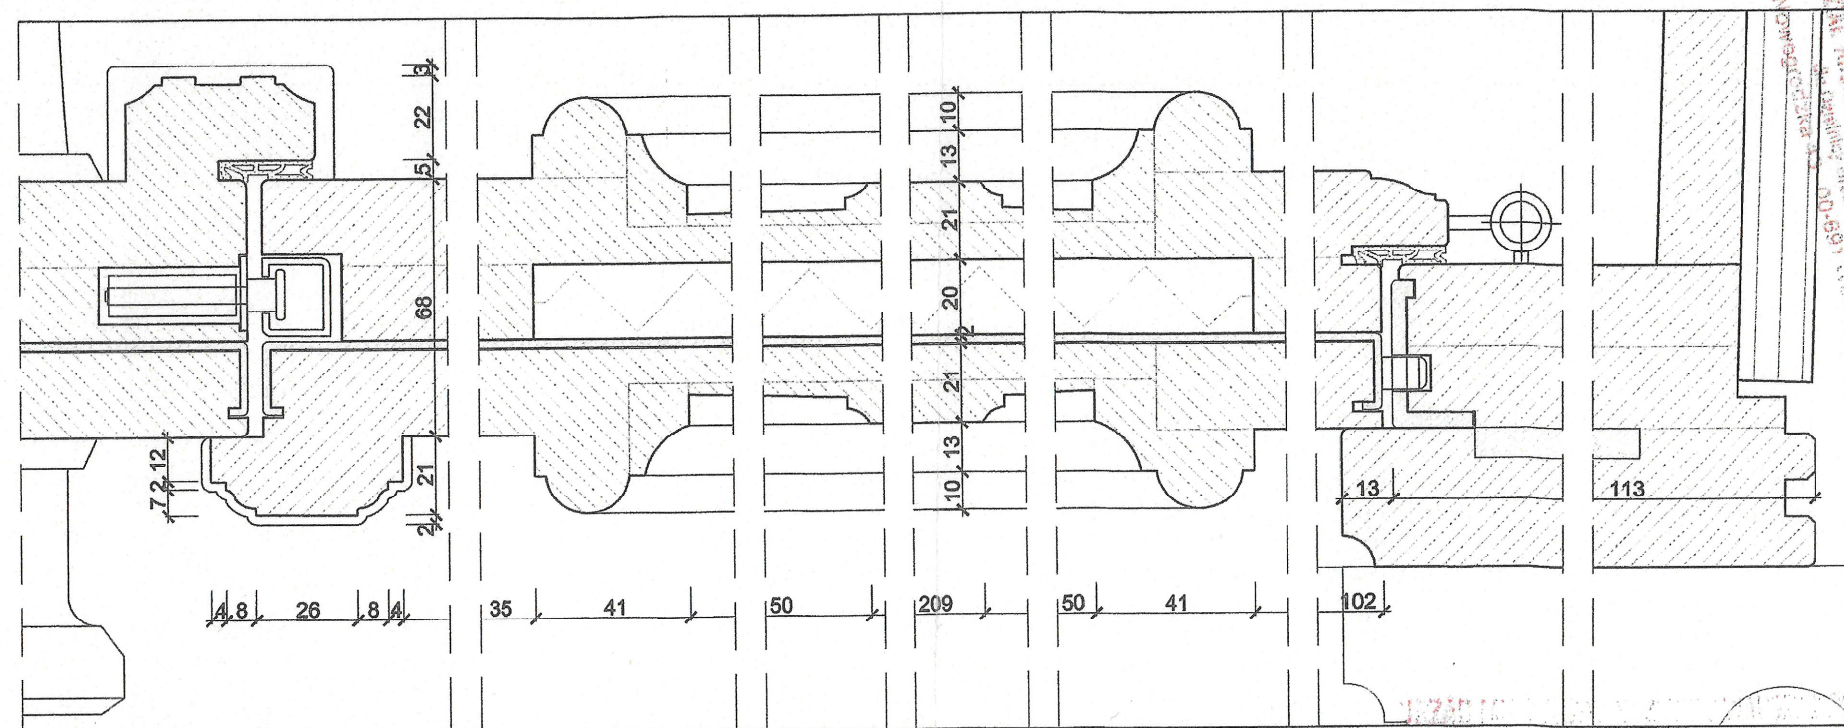

PRZĘKRÓJ POZIOMY E - E 1:2

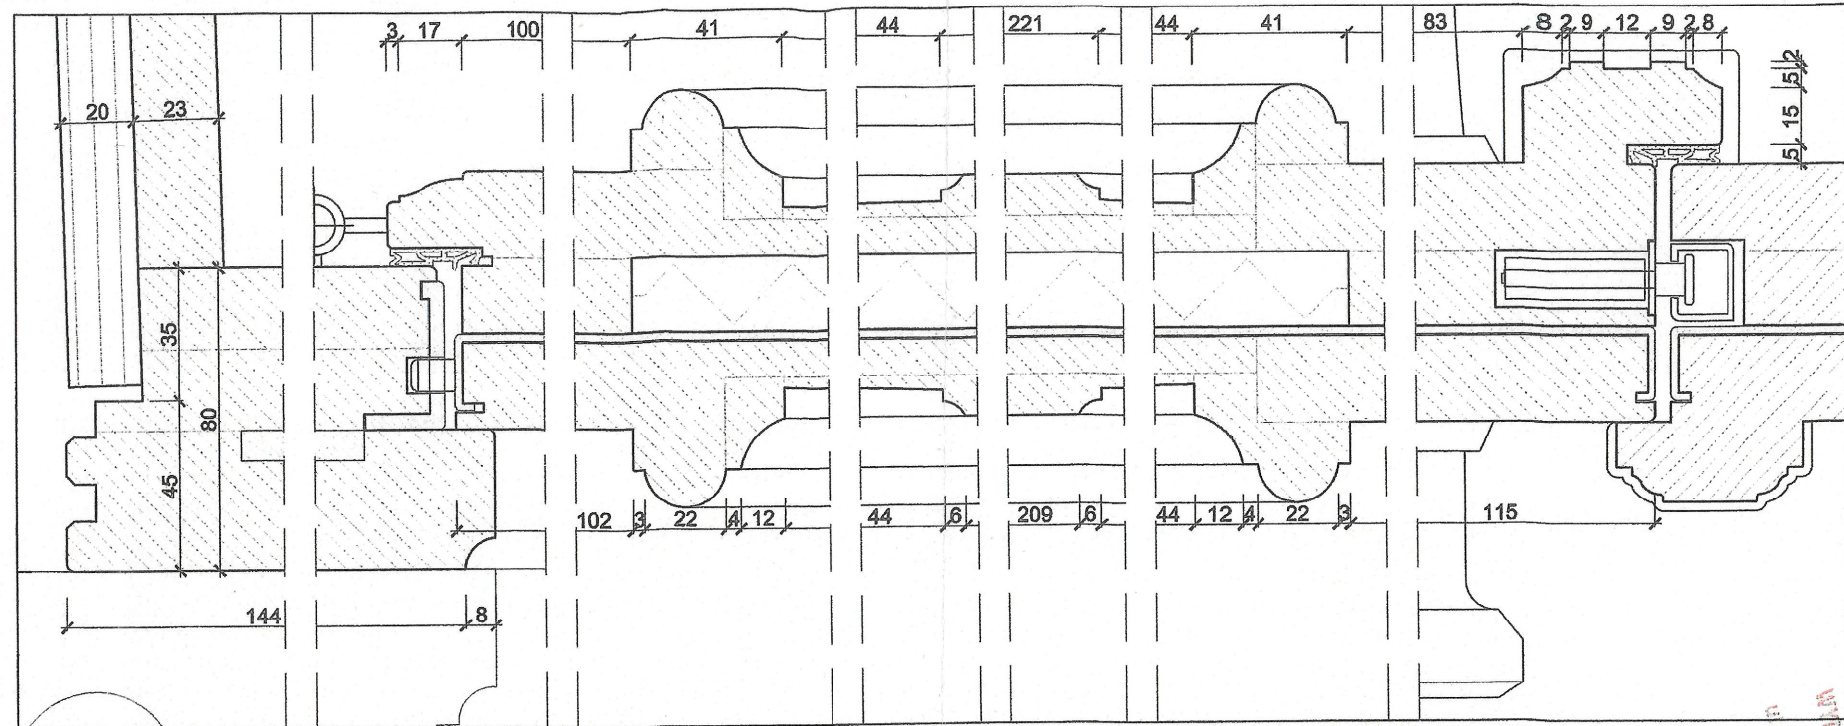

WIDOK

<p>POLSCY KONSERWATORZY ZABYTEKÓW BARAŃSKI & WSPÓLNICY Sp.K.</p> <p>NIP 6213584680 02-532 WARSZAWA UL.RAKOWIECKA 36 tel.606 202 695 fax. 22 646 47 67 pkz.baranski@gmail.com www.pkz.info.pl</p>			
OBIEKT:	PAŁAC KRASIŃSKICH WARSZAWA PL. KRASIŃSKICH 3/5	SKALA:	1:2
TEMAT OPRACOWANIA:	Projekt wymiany stolarki drzwiowej zewnętrznej i wewnętrznej od strony południowej		
FAZA:	PROJEKT BUDOWLANO - WYKONAWCZY		24.08.2014
TEMAT RYSUNKU:	DRZWI ZEWNĘTRZNE - DETALE		
PROJEKTANCI:	arch.Marek Barański arch.Krzysztof Jezerski upr.bud.119/83 B-B	NR. RYSUNKU:	06
SPRAWDZAJĄCY:	arch. Michał Karłowicz upr.bud.St-462/85		