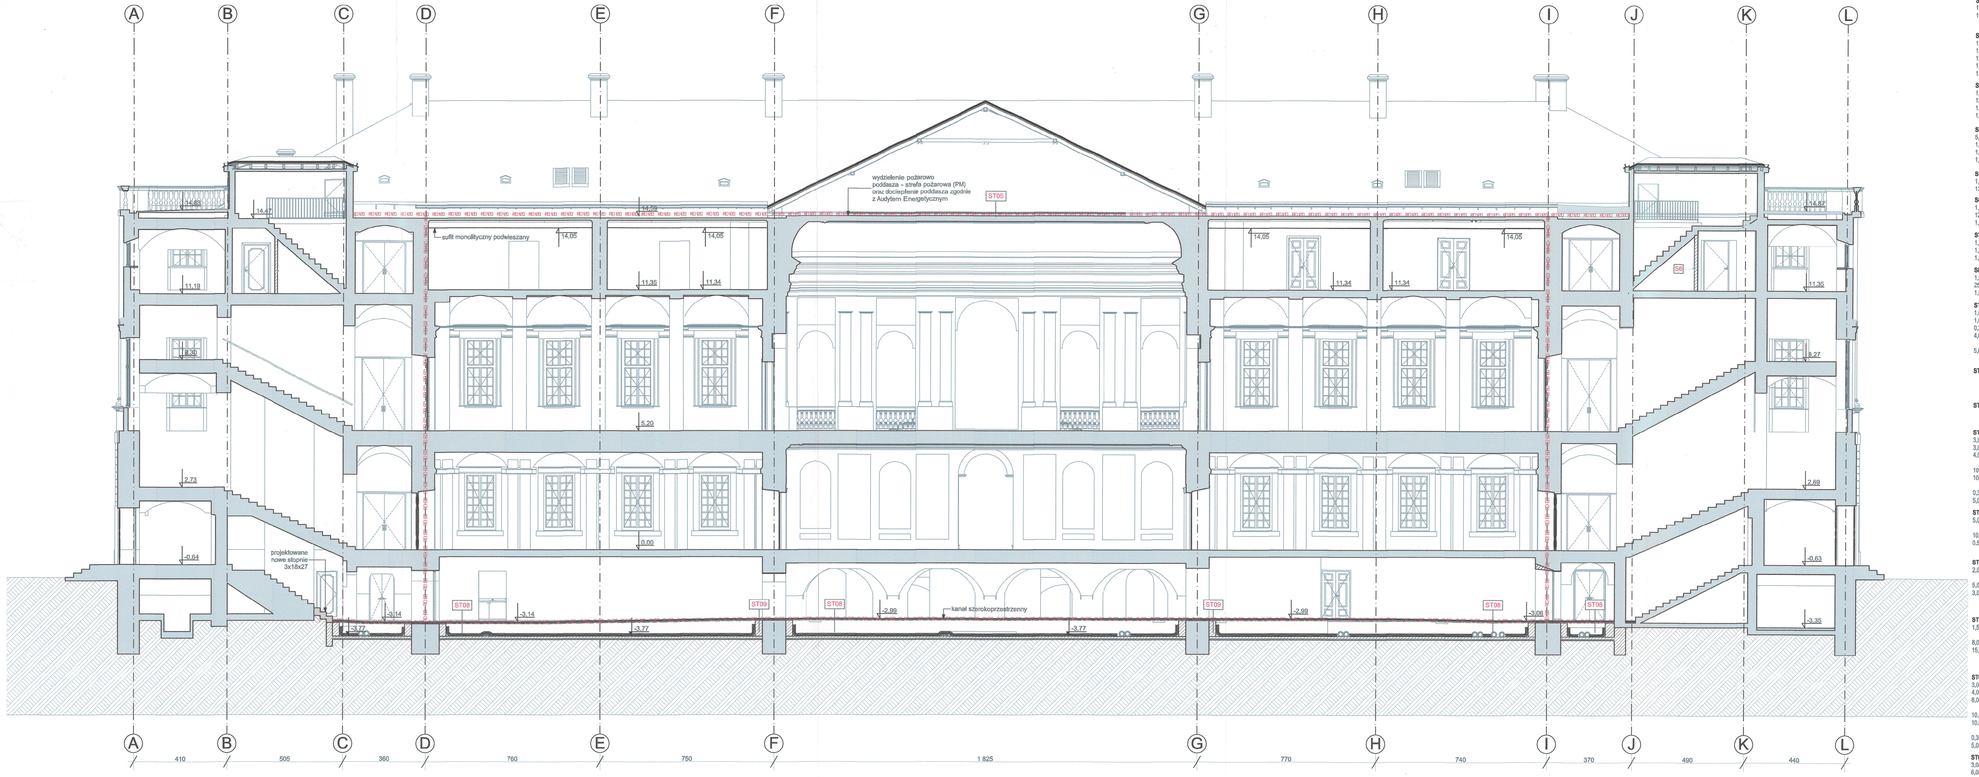

LEGENDA - WARSTWY

S1 ŚCIANA ISTNIEJĄCA - POMIESZCZENIA MOKRE
1,0cm Gres 70x70 cm
1,0cm Klej do glazury
Istniejąca ściana murowana

S2 ŚCIANA DZIAŁOWA - POMIESZCZENIA MOKRE
1,0cm Gres 70x70 cm
1,0cm Klej do glazury
12,0cm Ściana murowana z gazobetonu
1,0cm Klej do glazury
1,0cm Gres 70x70 cm

S3 ŚCIANA DZIAŁOWA - POMIESZCZENIA SUCHE/MOKRE
1,5cm Tynk cementowo-wapienny
12,0cm Ściana murowana z gazobetonu
1,0cm Klej do glazury
1,0cm Gres 70x70 cm

S4 ŚCIANA DZIAŁOWA - POMIESZCZENIA MOKRE
5,0cm Stelaż
1,2cm Płyta g-k
1,0cm Klej do glazury
1,0cm Gres 70x70 cm

S5 ŚCIANA DZIAŁOWA - POMIESZCZENIA SUCHE
1,5cm Tynk cementowo-wapienny
12,0cm Ściana murowana z gazobetonu

S6 ŚCIANA DZIAŁOWA - POMIESZCZENIA SUCHE
1,5cm Tynk cementowo-wapienny
12,0cm Ściana murowana z gazobetonu
1,5cm Tynk cementowo-wapienny

S7 ŚCIANA DZIAŁOWA - POMIESZCZENIA SUCHE
1,5cm Tynk cementowo-wapienny
1,2cm Płyta g-k
1,5cm Tynk cementowo-wapienny

S8 ŚCIANA - MAGAZYN :
1,5cm Tynk cementowo-wapienny
26,0cm Ściana pełna z cegły
1,5cm Tynk cementowo-wapienny

ST01 STROP - POMIESZCZENIA MOKRE
1,0cm Gres 70x70 cm
1,0cm Klej elastyczny
0,2cm Hydroizolacja w płynie zachodząca min. 40cm na ściany
4,0cm Wylewka cementowa samopoziomująca
Z x folia PE na całość min. 0,4 m
5,0cm Wyrównująca warstwa betonu
Istniejąca warstwy

ST02 STROP - POMIESZCZENIA MOKRE
Farba zmywalna matowa do pomieszczeń mokrych, kolor RAL
Sufit podwieszany Hmin = 250cm
Istniejący strop

ST03 STROP - POMIESZCZENIA SUCHE
Sufit podwieszany Hmin = 250cm
Istniejący strop

ST04 - PODŁOGA PODNIESIONA W PWNMCY
3,0cm Płytki lastryko 30x30
3,0cm Płyta podłogowa
4,0cm Konstrukcja nośna - ruśtki systemowe co 60cm
Konstrukcja wsporcza
10,0cm Wełna mineralna
10,0cm Płyta betonowa (wierzch płyty na poziomie -3,77)
1x Folia bud. PE (wywinięta na ścianę na wys. 30-40cm)
0,3cm Sdlam asfaltowy zaciągany mechanicznie
5,0cm Chudy beton

ST05 STROP - PODDASZE
5,0cm Wylewka betonowa zbrojona zabezpieczona farbą
2x Folia PE
10,0cm Styropian XPS
0,5 cm Folia PE
Istniejący strop

ST06 STOP - BIBLIOTEKA WILANOWSKA
2,0cm Odwoczenie drewnianej posadzki z okresu międzywojennego
z okresu międzywojennego
5,0cm Wylewka betonowa
3,0cm Styropian twardy
Paroizolacja
Istniejący strop

ST07 STROP - PODDASZE
1,5cm Gres antypoślizgowy na klej
2x Folia w płynie nanoszona mechanicznie
8,0cm Szlichta cementowa z wyrobionym spadkiem
15,0cm Płyty z pianki PU układane na zaślad
Folia PE - paroizolacja
Istniejący strop wypoziomowany np. płytami OSB III

ST08 - KANAŁ TECHNICZNY W PWNMCY
3,0cm Płytki lastryko 30x30
4,0cm Płyta nośna
8,0cm Konstrukcja nośna
Kanał szerokoprzestrzenny
10,0cm Wełna mineralna
10,0cm Płyta betonowa (wierzch płyty na poziomie -3,77)
1x Folia bud. PE (wywinięta na ścianę na wys. 30-40cm)
0,3cm Sdlam asfaltowy zaciągany mechanicznie
5,0cm Chudy beton

ST09 - POSADZKA NA GRUNCIE
3,0cm Płytki lastryko 30x30
8,0cm Szlichta betonowa
10,0cm Styrodur
Keramzytobeton / Płyta betonowa (10cm)
1x Folia bud. PE (wywinięta na ścianę na wys. 30-40cm)
0,3cm Sdlam asfaltowy zaciągany mechanicznie
5,0cm Chudy beton

URZĄD MIASTA STOŁECZNEGO WARSZAWY
Urząd Dzielnicy Śródmieście
WYDZIAŁ ARCHITEKTURY I BUDOWNICTWA
dla Dzielnicy Śródmieście
ul. Nowogrodzka 13, 02-021 Warszawa
tel. 22 443 93 83, faks 22 443 94 98

UWAGI :
WSZYSTKIE NAZWY UŻYTE W PROJEKCIE STANOWIĄ INFORMACJE O PARAMETRACH URZĄDZEŃ I MATERIAŁÓW, WYCZNAWCA PRZEDSTAWIA KARTY MATERIAŁOWE ZAŁĄCZENIEM WSZELKICH DOKUMENTÓW POTWIERDZAJĄCYCH ICH PARAMETRY TECHNICZNE I HIGIENICZNE. MATERIAŁY I URZĄDZENIA INNE NIŻ UŻYTE W PROJEKCIE PODLEGAJĄ AKCEPTACJI GŁÓWNEGO PROJEKTANTA ORAZ WYMAGAJĄ SPORZĄDZENIA DOKUMENTACJI ZAMIENNEJ KTÓRA PODLEGA UZGODNIENIU Z GŁÓWNYM PROJEKTANTEM

INWESTYCJA: PROJEKT BUDOWLANY PRZEBUDOWY I ARANŻACJI WNĘTRZ PAŁACU KRASIŃSKICH (PAŁAC RZECZYPOSPOLITEJ) PRZY PLACU KRASIŃSKICH 3/5 W WARSZAWIE	**NR PROJEKTU:** 120
ADRES INWEST.: Plac Krasińskich 3/5, Warszawa 00-207	
INWESTOR: Biblioteka Narodowa w Warszawie al. Niepodległości 213, Warszawa 02-086	
BRANŻA: ARCHITEKTURA	
FAZA: PROJEKT BUDOWLANY	
DATA: 01 - 2017 r.	

PAS PROJEKT
PAS PROJEKT Sp. z o.o.
ul. Pierlowa 5,
05-830 Nadarzyn
TEL. (022) 739-90-25,FAX (022)739-79-06 www.paspro jekt.com

ZESPÓŁ AUTORSKI:	IMIĘ I NAZWISKO:	NR UPRN.:	PODPIS:
PROJEKTANT:	mgr inż. arch. Małgorzata Golenko	MA/0/0/0/09	
OPRACOWANIE:	mgr inż. arch. Sławomir Golenko mgr inż. arch. Łukasz Magdziarz inż. arch. Katarzyna Jarosz		
SPRAWDZIŁ:	mgr inż. arch. Katarzyna Langhans	MA/0/16/12	

UWAGA: PROJEKT CHRONIONY PRAWAMI AUTORSKIMI. PROJEKT ARCHITEKTONICZNY JEST PROJEKTEM NADRZĘDNYM WSZYSTKICH RozDZIELCZYCH PROJEKTÓW BRANŻOWYMI (KONSULTOWAĆ Z PROJEKTANTEM GENERALNYM PRZED WYKONANIEM!)

RODZAJ RYSUNKU: PRZEKROJE

TREŚĆ RYSUNKU: PRZEKRÓJ A-A

SKALA: 1:100

NR.RYSUNKU: PAS - 120 - PB - A - P - 01

REWIZJA: -