



WIDOK 11 1:100

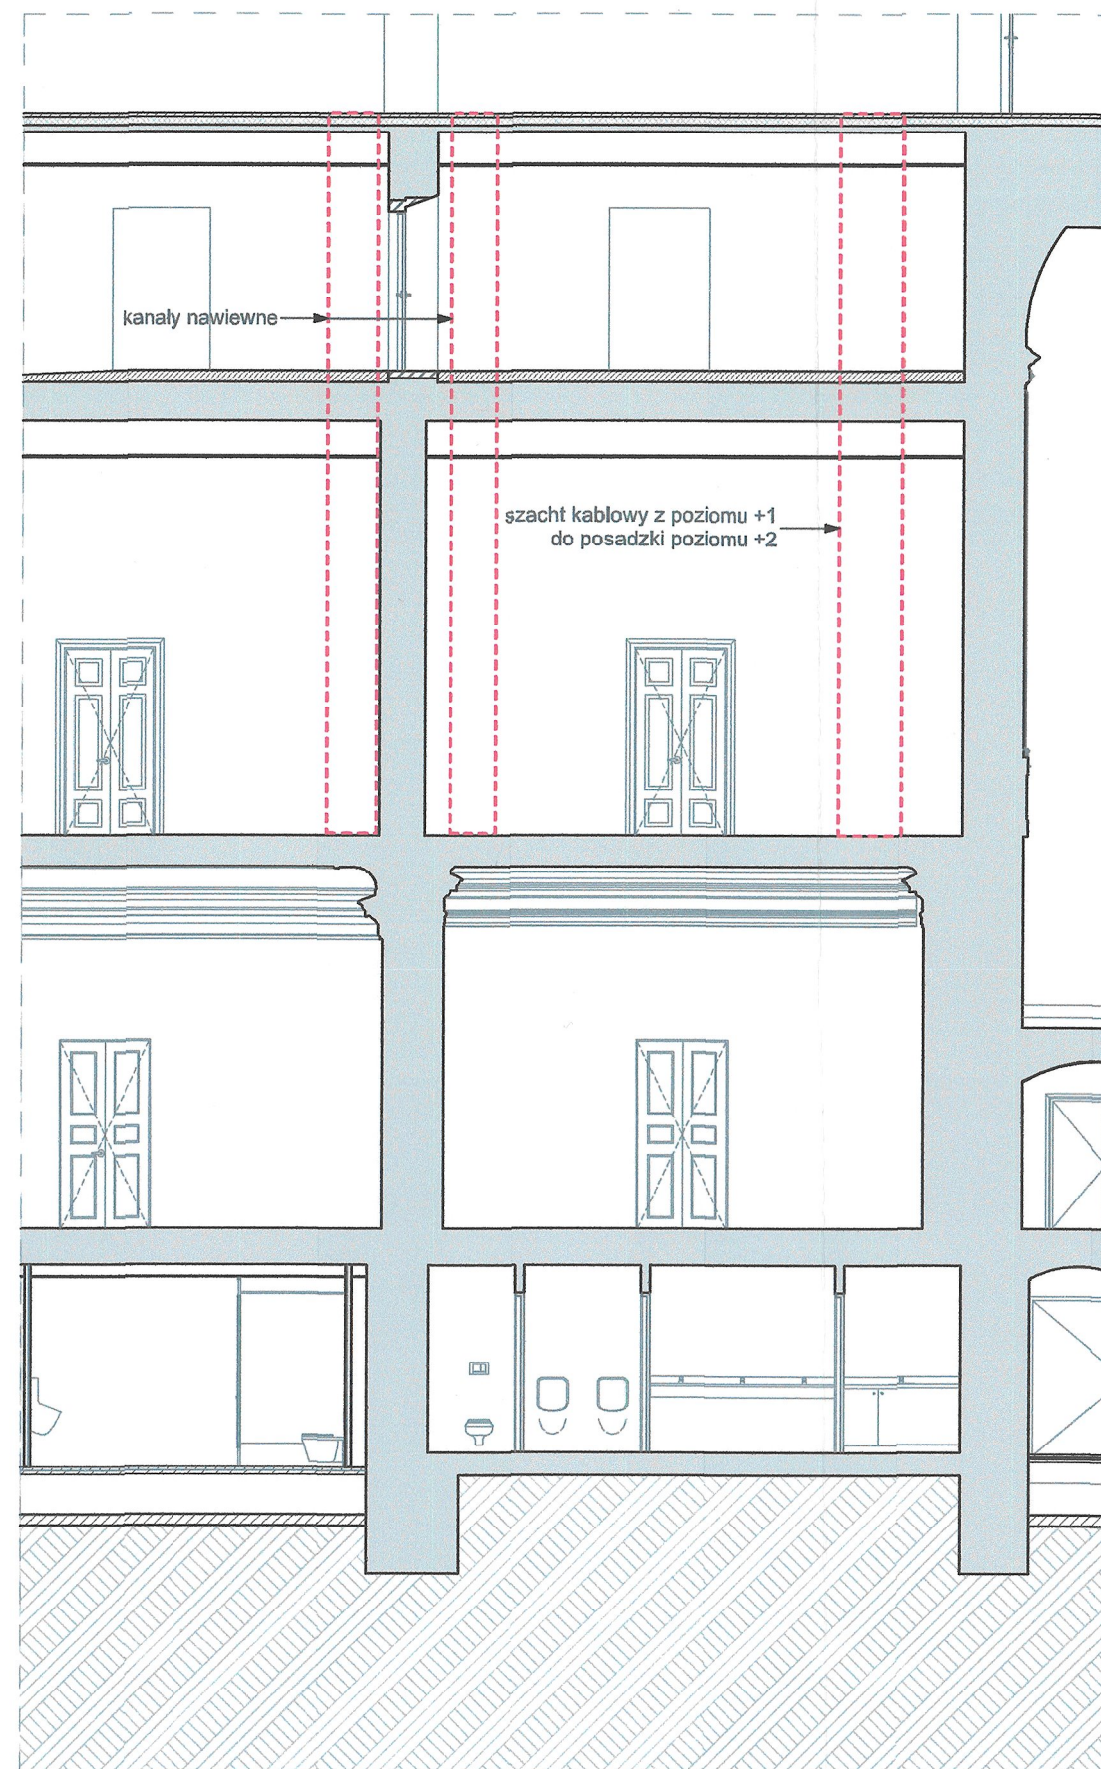

WIDOK 12 1:100

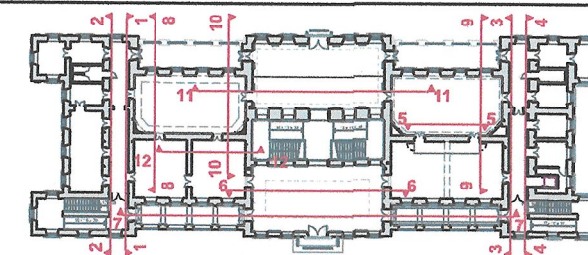

UWAGI :
WSZYSTKIE NAZWY UŻYTE W PROJEKCIE STANOWIĄ INFORMACJĘ O PARAMETRACH URZĄDZEŃ I MATERIAŁÓW. WYKONAWCA PRZED WBUDOWANIEM PRZEDSTAWI KARTY MATERIAŁOWE Z ZAŁĄCZENIEM WSZELKICH DOKUMENTÓW POTWIERDZAJĄCYCH ICH PARAMETRY TECHNICZNE I HIGIENICZNE. MATERIAŁY I URZĄDZENIA INNE NIŻ UŻYTE W PROJEKCIE PODLEGAJĄ AKCEPTACJI GŁÓWNEGO PROJEKTANTA ORAZ WYMAGAJĄ SPORZĄDZENIA DOKUMENTACJI ZAMIENNEJ KTÓRA PODLEGA UZGODNIENIU Z GŁÓWNYM PROJEKTANTEM

INWESTYCJA:
PROJEKT BUDOWLANY PRZEBUDOWY I ARANŻACJI WNETRZ PAŁACU KRASIŃSKICH (PAŁAC RZECZYPOSPOLITEJ) PRZY PLACU KRASIŃSKICH 3/5 W WARSZAWIE

NR PROJEKTU:
120

ADRES INWEST.:
Plac Krasińskich 3/5, Warszawa 00-207

INWESTOR:
Biblioteka Narodowa w Warszawie
al. Niepodległości 213, Warszawa 02-086

BRANZA: ARCHITEKTURA

FAZA: PROJEKT BUDOWLANY

DATA: 01 - 2017 r.



PAS PROJEKT Sp. z o.o.
ul. Plantowa 5;
05-830 Nadarzyn
TEL. (022) 739-90-25, FAX (022) 739-79-06

URZĄD MIASTA STOLECZNEGO WARSZAWY
Urząd Dzielnicy Śródmieście
WYDZIAŁ ARCHITEKTURY I BUDOWNICTWA
dla Dzielnicy Śródmieście
ul. Nowogrodzka 43, 00-691 Warszawa
tel. 22 443 93 63, faks 22 443 94 98

www.pasprojekt.com

ZESPÓŁ AUTORSKI:	IMIĘ I NAZWISKO	NR UPR.:	PODPIS:
PROJEKTOWAŁ:	mgr inż. arch. Małgorzata Golenko	MA/065/09 <small>upr. bud. w specjalności arch. do projektowania bez ograniczeń</small>	
OPRACOWAŁ:	mgr inż. arch. Sławomir Golenko mgr inż. arch. Łukasz Magdziarz inż. arch. Katarzyna Jarosz		
SPRAWDZIŁ:	mgr inż. arch. Katarzyna Langhans	MA/016/12 <small>upr. bud. w specjalności arch. do projektowania bez ograniczeń</small>	

UWAGA: PROJEKT CHRONIONY PRAWEM AUTORSKIM. PROJEKT ARCHITEKTONICZNY JEST PROJEKTEM NADRZĘDNymi WSZYSTKIE ROZBIĘŻNOŚCI Z PROJEKTAMI BRANŻOWymi SKONSULTOWAĆ Z PROJEKTANTEM GENERALNYM PRZED WYBUDOWANIEM !

RODZAJ RYSUNKU:
WIDOKI ŚCIAN - TRASY INSTALACJI

TREŚĆ RYSUNKU:
WIDOK 11 , WIDOK 12

SKALA:
1:100,
1:1000

NR.RYSUNKU:
PAS - 120 - PB - A - W - 11

REWIZJA:
-