PRZEKRÓJ A-A
1:50

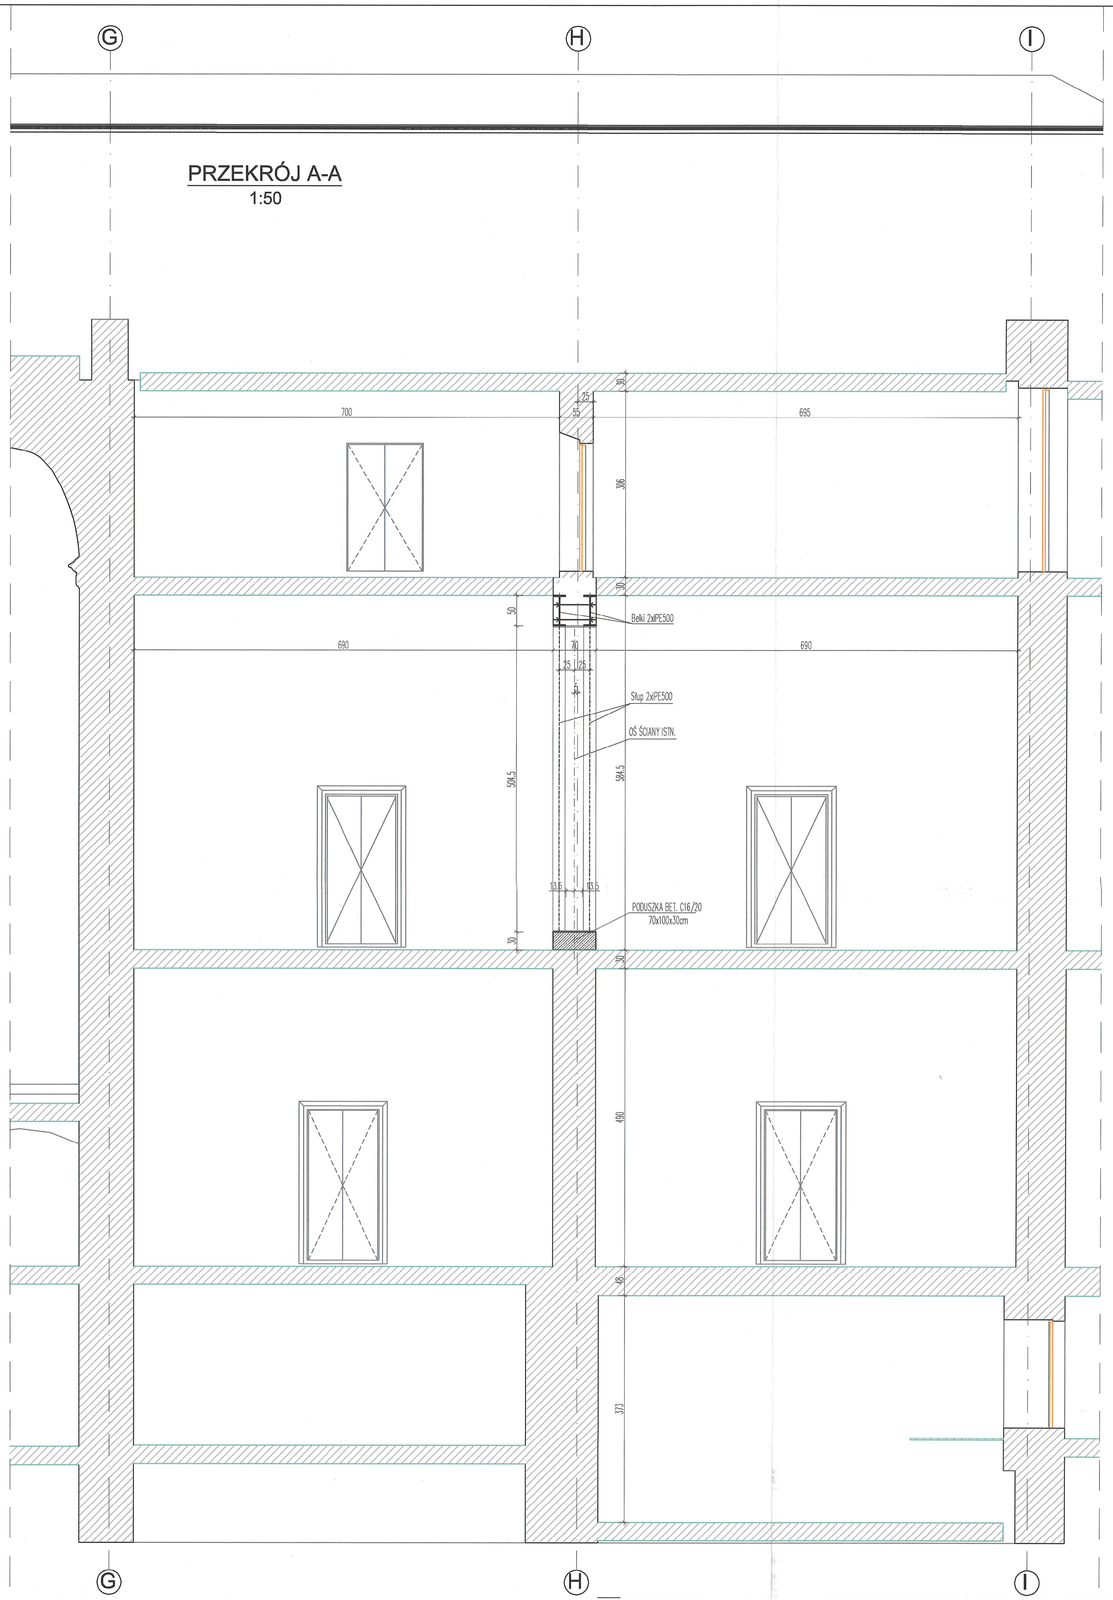

UWAGA:
Stal S355;
Elektrody EA146;
Beton C16/20;
Stal zbrojeniowa AIII-N;
Otulina 3cm;
Zabezpieczenie antykorozyjne przez malowanie wg kat. korozyjności C2 zgodnie z PN-EN ISO 12944-2;
Zabezpieczenie ogniowe - obudowa ramy 2xpłyta GKFI od strony pomieszczenia.

UWAGA:
a) Śruby łączące kształtowniki belek - Φ20 klasy 5.8 ocynkowane;
b) Kotwy słupów - 4x Φ20 L=280 / słup - detale wg. projektu wykonawczego;
c) Połączenia elementów ramy
- spawane spoinami grubości równej maks. 0.7 grubości cieńszego z łączonych elementów;
- skręcane - śrubami Φ16 klasy 8.8 wg opracowania wykonawczego;
d) Poduszka betonowa zbrojona siatką górą, dołem oraz na powierzchniach bocznych #8 10x10cm. Kotwienie do muru ponizej zostanie zrealizowane kotwami wklejanymi do konstrukcji murowych. Detale wg opracowania wykonawczego.

RZUT FRAGMENTU BUDYNKU
1:50

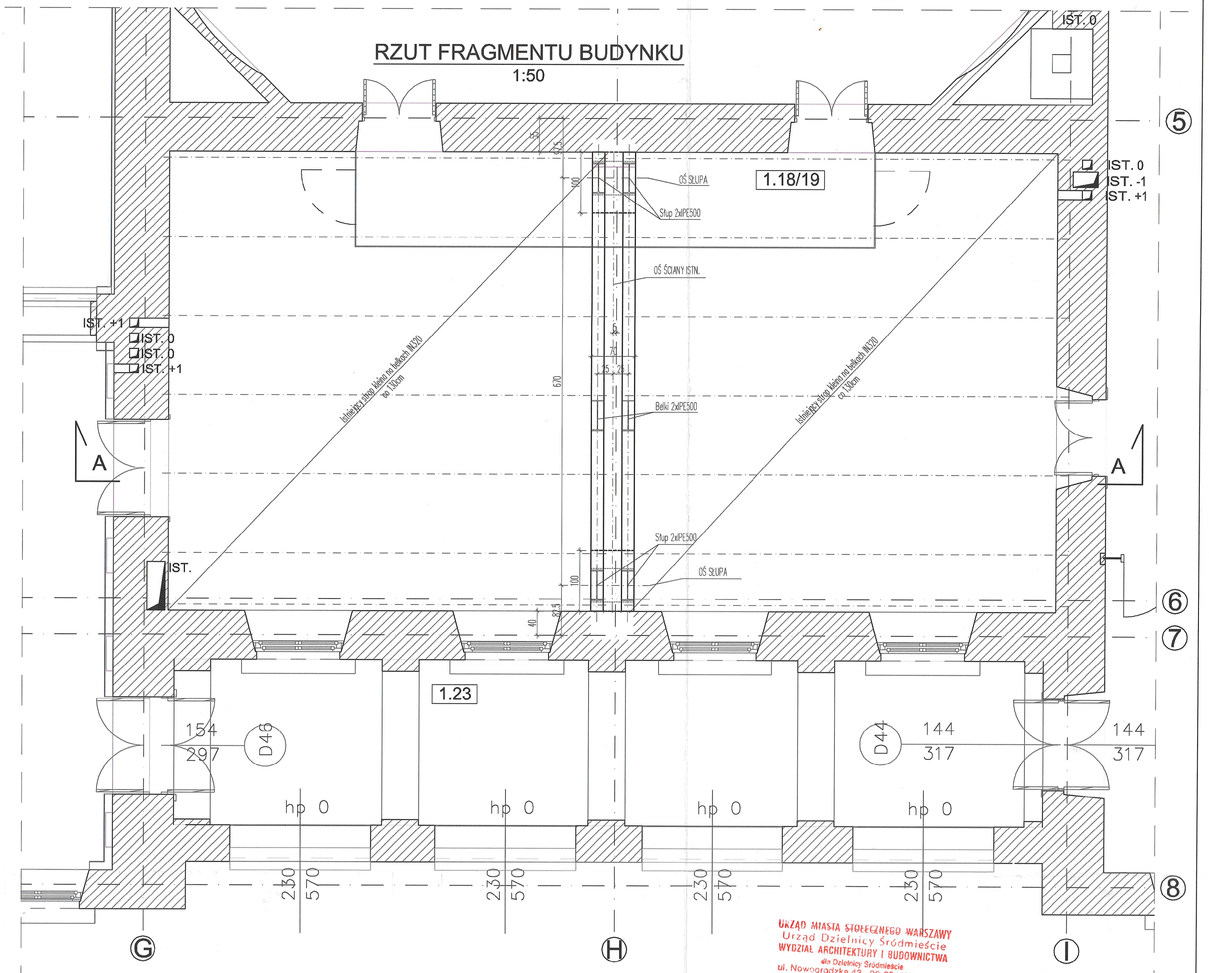

WIDOK RAMY METALOWEJ W OSI H
1:50

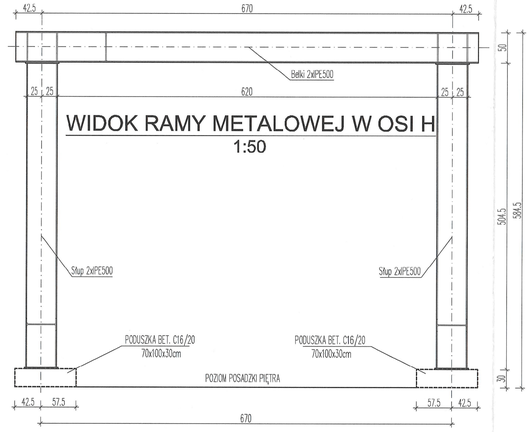

RZUT BUDYNKU Z LOKALIZACJĄ PODCIĄGU
1:500

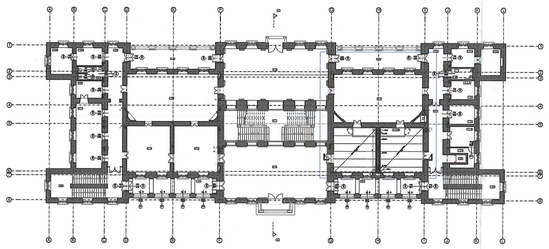

URZĄD MIASTA STOŁECZNEGO WARSZAWY
Urząd Dzielnicy Śródmieście
WYDZIAŁ ARCHITEKTURY I BUDOWNICTWA
dla Dzielnicy Śródmieście
ul. Nowogrodzka 43, 00-691 Warszawa
tel. 22 443 93 53, faks 22 443 94 98

UWAGI :

WSZYSTKIE NAZWY UŻYTE W PROJEKCIE STANOWIĄ INFORMACJĘ O PARAMERTRACH URZĄDZEŃ I MATERIAŁÓW. WYKONAWCA PRZED WBUDOWANIEM PRZEDSTAWI KARTY MATERIAŁOWE Z ZAŁĄCZENIEM WSZELKICH DOKUMENTÓW POTWIERDZAJĄCYCH ICH PARAMETRY TECHNICZNE I HIGIENICZNE. MATERIAŁY I URZĄDZENIA INNE NIŻ UŻYTE W PROJEKCIE PODLEGAJA AKCEPTACJI GŁÓWNEGO PROJEKTANTA ORAZ WYMAGAJĄ SPORZĄDZENIA DOKUMENTACJI ZAMIENNEJ KTÓRA PODLEGA UZGODNIENIU Z GŁÓWNYM PROJEKTANTEM

INWESTYCJA:
PROJEKT BUDOWLANY PRZEBUDOWY I ARANŻACJI WNĘTRZ PAŁACU KRASIŃSKICH (PAŁAC RZECZYPOSPOLITEJ) PRZY PLACU KRASIŃSKICH 3/5 W WARSZAWIE

NR PROJEKTU: 120

ADRES INWEST.:
Plac Krasińskich 3/5, Warszawa 00-207

INWESTOR:
Biblioteka Narodowa w Warszawie
al. Niepodległości 213, Warszawa 02-086

BRANŻA: KONSTRUKCJA

FAZA: PROJEKT BUDOWLANY

DATA: 01 - 2017 r.

PAS PROJEKT
PAS PROJEKT Sp. z o.o.
ul. Plantowa 5;
05-830 Nadarzyn
TEL. (022) 739-90-25,FAX (022)739-79-06 www.pasprojekt.com

ZESPÓŁ AUTORSKI:	IMIĘ I NAZWISKO	NR UPR.:	PODPIS:
PROJEKTOWAŁ:	mgr inż. Leszek Dziuba	UANB-II-7342/73/91 upr. bud. w specjalności konstrukcyjno-budowlanej bez ograniczeń	
OPRACOWANIE:			
SPRAWDZIŁ:	mgr inż. Marcin Polak	LUB/0202/POOK/13 upr. bud. w specjalności konstrukcyjno-budowlanej bez ograniczeń	

UWAGA: PROJEKT CHRONIONY PRAWEM AUTORSKIM. PROJEKT ARCHITEKTONICZNY JEST PROJEKTEM NADRZĘDNYM WSZYSTKIE ROZBIEŻNOŚCI Z PROJEKTAMI BRANŻOWYMI SKONSULTOWAĆ Z PROJEKTANTEM GENERALNYM PRZED WYBUDOWANIEM !

RODZAJ RYSUNKU: Detale

TREŚĆ RYSUNKU: Rzut i przekrój nowego nadproża i słupów

SKALA: 1:50

NR.RYSUNKU: PAS-120-PB-K-R-01

REWIZJA: #00

105