



3/N/PE/50 Hz 400/230 V TN-S

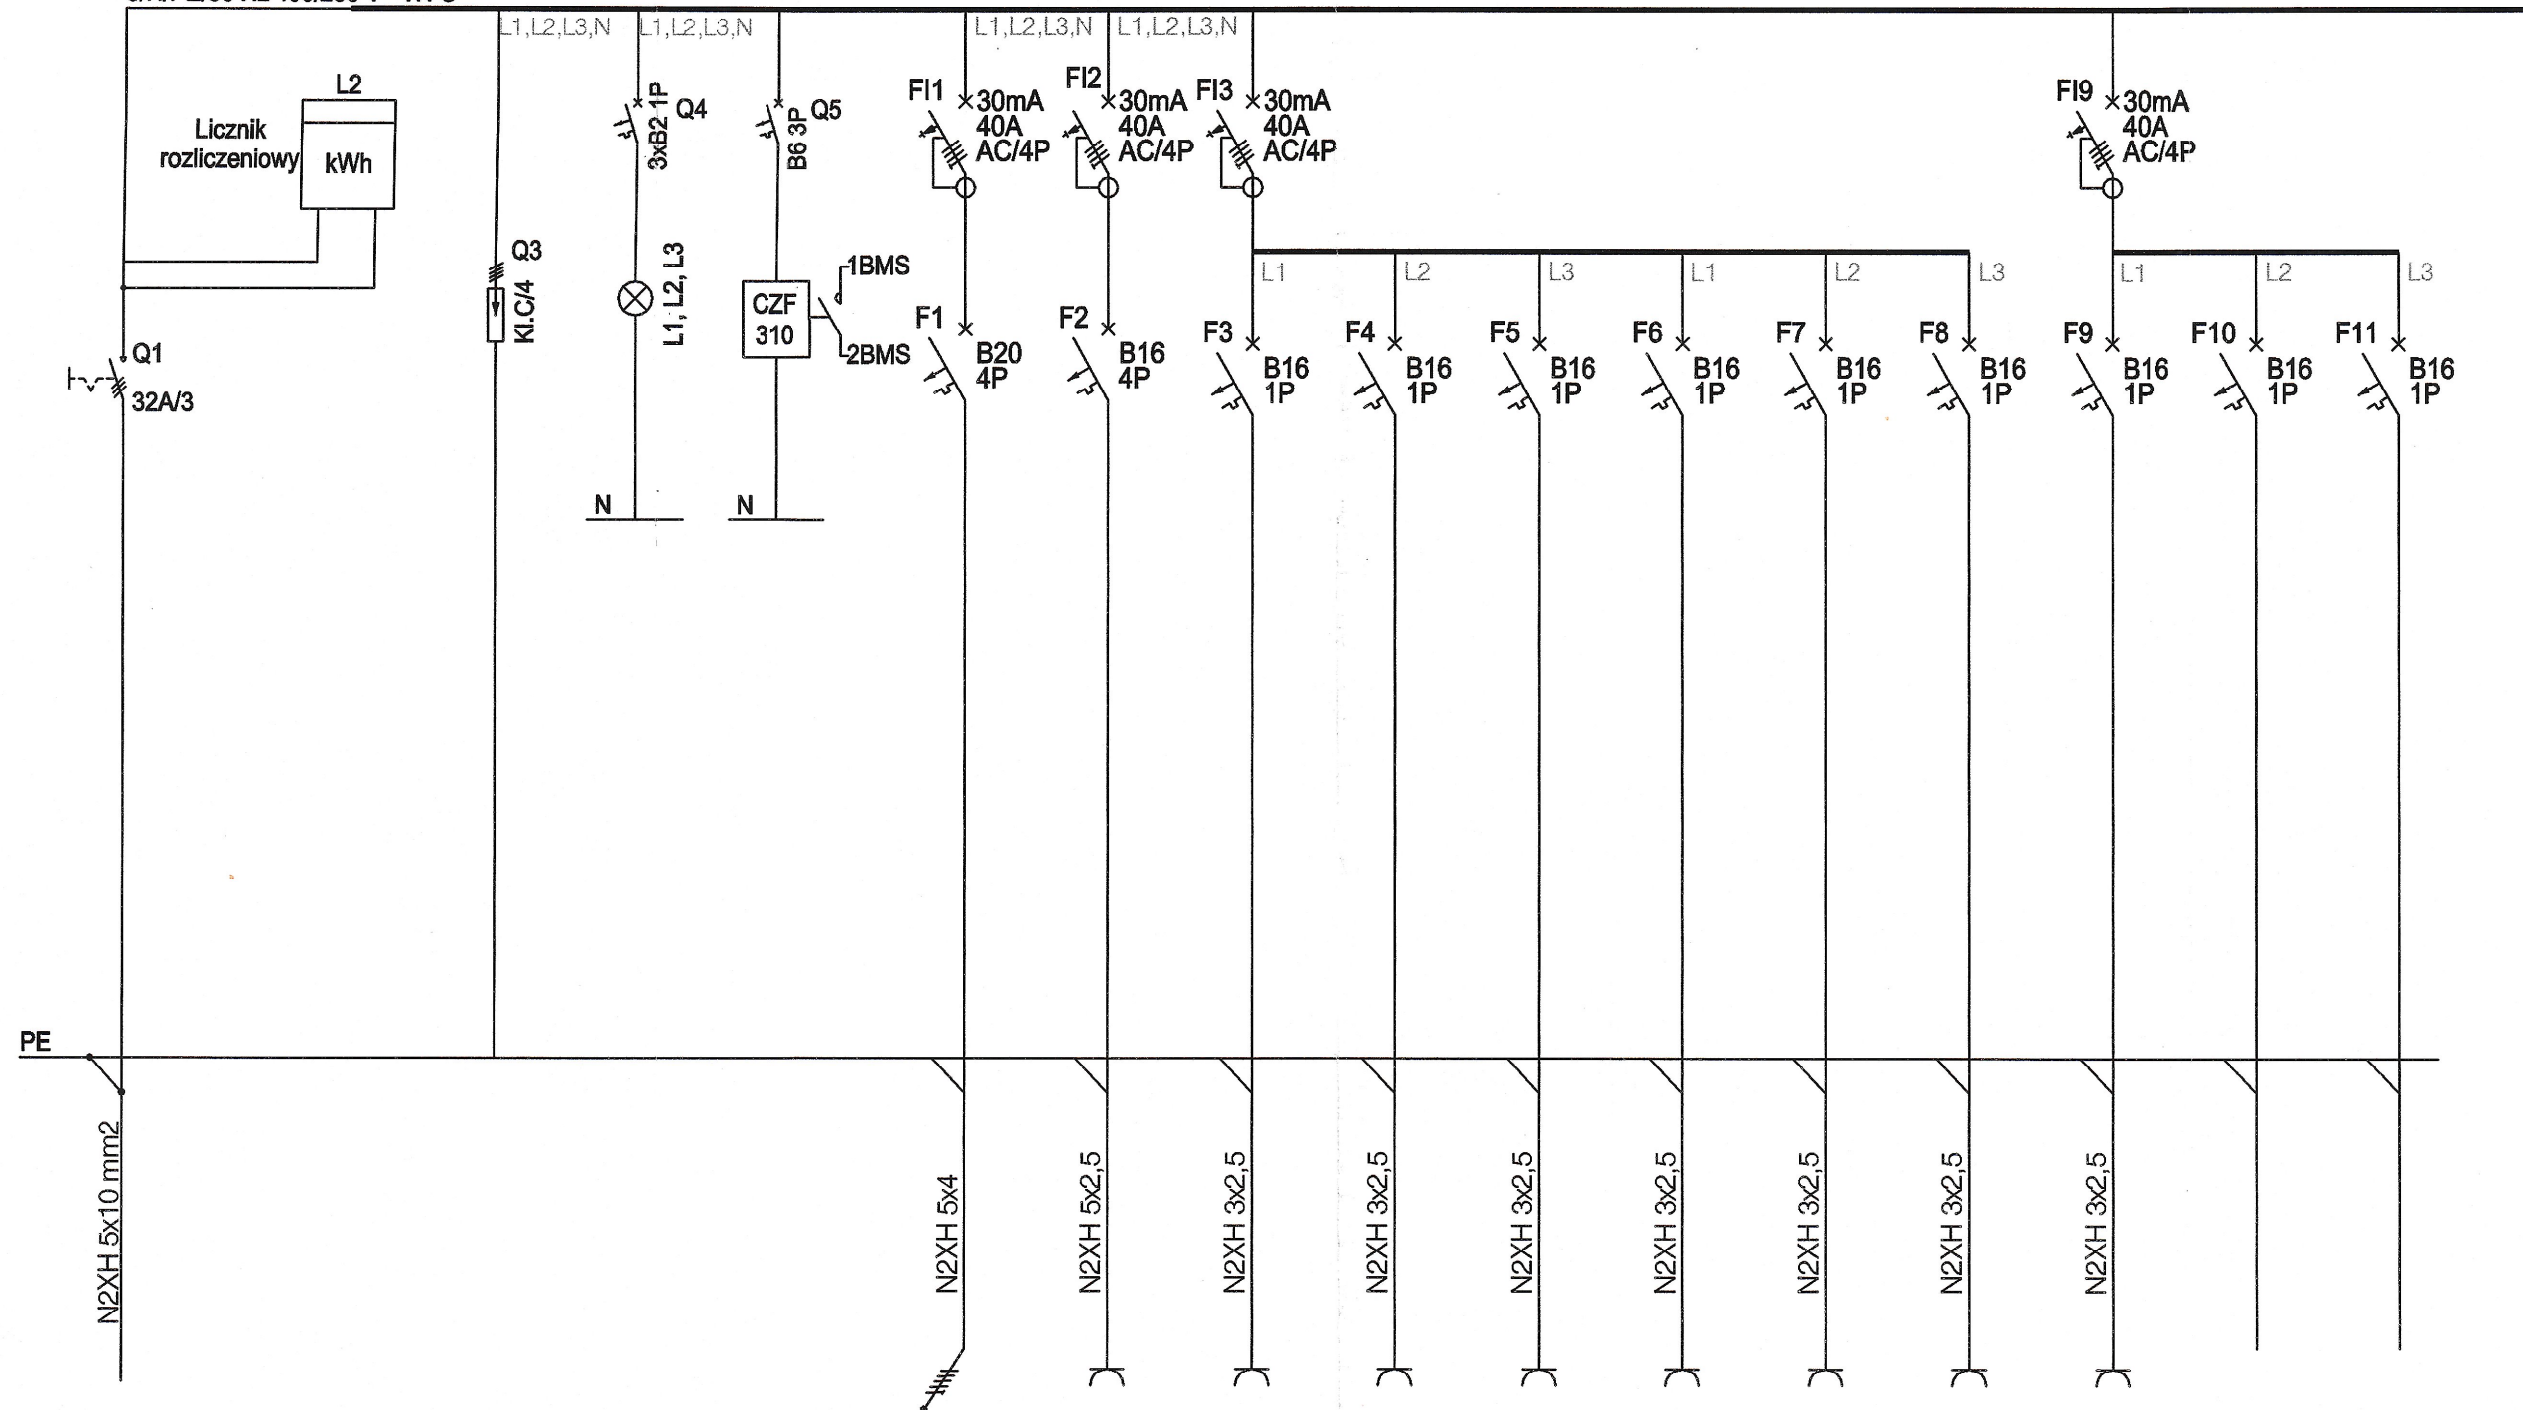

nr obwodu	Q1	Q2	Q3	Q4	Q5	F1	F2	F3	F4	F5	F6	F7	F8	F9	F10	F11
Nazwa obwodu	Zasilanie z R0.2	Licznik energii	Ochronnik przepięć	Kontrola napięcia	Czujnik zaniku faz	Zmywarka	Gniazdo 3f - Ekspres do kawy	Gniazda - stacja zmiękczenia, kostkarka, wyciskarka, chłodziarka	Gniazdo - blender	Gniazdo - młynek do kawy	Gniazda - włóknina, kasa, chłodziarki, zamrażarka	Gniazda ogólne - kuchnia	Gniazda ogólne	Gniazda ogólne	Rezerwa	Rezerwa
Moc [kW]	14,31					6,5	3,5	1,38	2,2	1,5	1,9	1,76	1,76	1,76	-	-

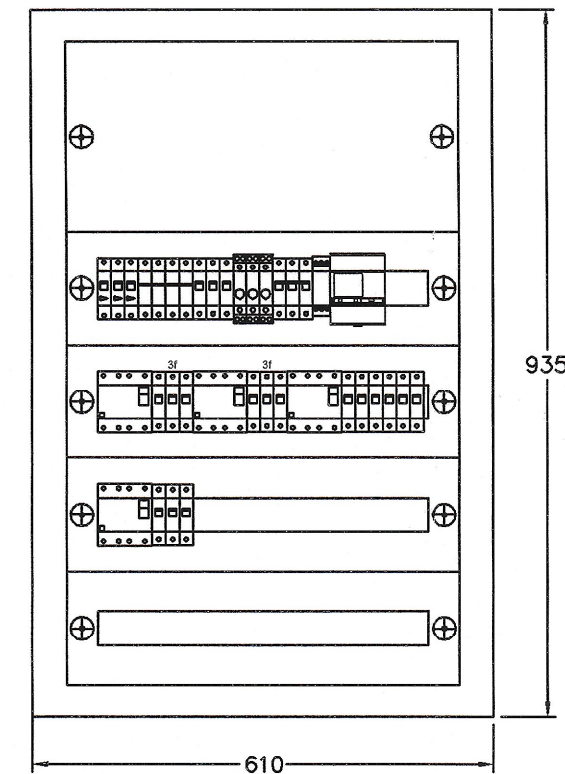

Rozdzielnica podtynkowa
IP 30
IK 07
gł: 240 [mm]

Pi [kW]	22,26
Ps [kW]	8,9
Iobl [A]	22,9

Zasilanie w układzie TN-S. System ochrony od porażeń- samoczynne wyłączenie zasilania.
Stopień ochrony obudowy IP30 z metalową obudową. Obudowe rozdzielnic połączyć z instalacją uziemiającą. W rozdzielnic przewiedzieć 30% rezerwy Tablica rozdzielcza wykonana z drzwiczkami pełnymi

UWAGI :

WSZYSTKIE NAZWY UŻYTE W PROJEKCIE STANOWIĄ INFORMACJĘ O
PARAMETRACH URZĄDZEŃ I MATERIAŁÓW. WYKONAWCA PRZED WYBUDOWANIEM
PRZEDSTAWI KARTY MATERIAŁOWE Z ZAŁĄCZENIEM WSZELKICH DOKUMENTÓW
POTWIERDZAJĄCYCH ICH PARAMETRY TECHNICZNE I HIGIENICZNE. MATERIAŁY I
URZĄDZENIA INNE NIŻ UŻYTE W PROJEKCIE PODLEGAJĄ AKCEPTACJI GŁÓWNEGO
PROJEKTANTA ORAZ WYMAGAJĄ SPORZĄDZENIA DOKUMENTACJI ZAMIENNEJ KTÓRA
PODLEGA UZGODNIENIU Z GŁÓWNYM PROJEKTANTEM

INWESTYCJA:

**"PRZEBUDOWA I ARANŻACJA
WNĘTRZ PAŁACU KRASIŃSKICH
(PAŁAC RZECZYPOSPOLITEJ) PRZY
PLACU KRASIŃSKICH 3/5 W
WARSZAWIE"**

NR PROJEKTU:

120

ADRES INWEST.:

Plac Krasińskich 3/5, 00-207 Warszawa

INVESTOR:

Biblioteka Narodowa w Warszawie
al. Niepodległości 213, 02-086 Warszawa

BRANZA: ELEKTRYCZNA



FAZA: PROJEKT WYKONAWCZY

DATA:	10 - 2019r.
-------	-------------



PAS
PROJEKT

PAS PROJEKT SPÓŁKA Z O.O.
ul. Plantowa 5;
05-830 Nadarzyn
TEL. (022) 739-90-25, FAX (022) 739-79-06 www.pasprojekt.com

ZESPÓŁ AUTORSKI:	IMIĘ I NAZWISKO	NR UPR.:	PODPIŚCIE
PROJEKTOWAŁ:	mgr inż. Piotr Wudarczyk	MAZ/0424/PWOE/06	
OPRACOWANIE:	mgr inż. Krzysztof Modzelewski		
SPRAWDZIŁ:	mgr inż. Michał Niedźwiecki	WAM/0140/POOE/05	

UWAGA: PROJEKT CHRONIONY PRAWEM AUTORSKIM. PROJEKT ARCHYTEKTONICZNY JEST PROJEKTEM NADRZĘDNYM. WSZYSTKIE ROZBIEŻNOŚCI Z PROJEKTAMI BRANŻOWYMI SKONSULTOWAĆ Z PROJEKTANTEM GENERALNYM PRZED WYBUDOWANIEM !

RODZAJ RYSUNKU:

Schemat

TREŚĆ RYSUNKU:

Rozdzielnica RKAWb

NR.RYSUNKU:

PAS-120-PW-IE-RKAWb-SCH-20 E II 2.3

REWIZJA:	
----------	--

EWIZJA: