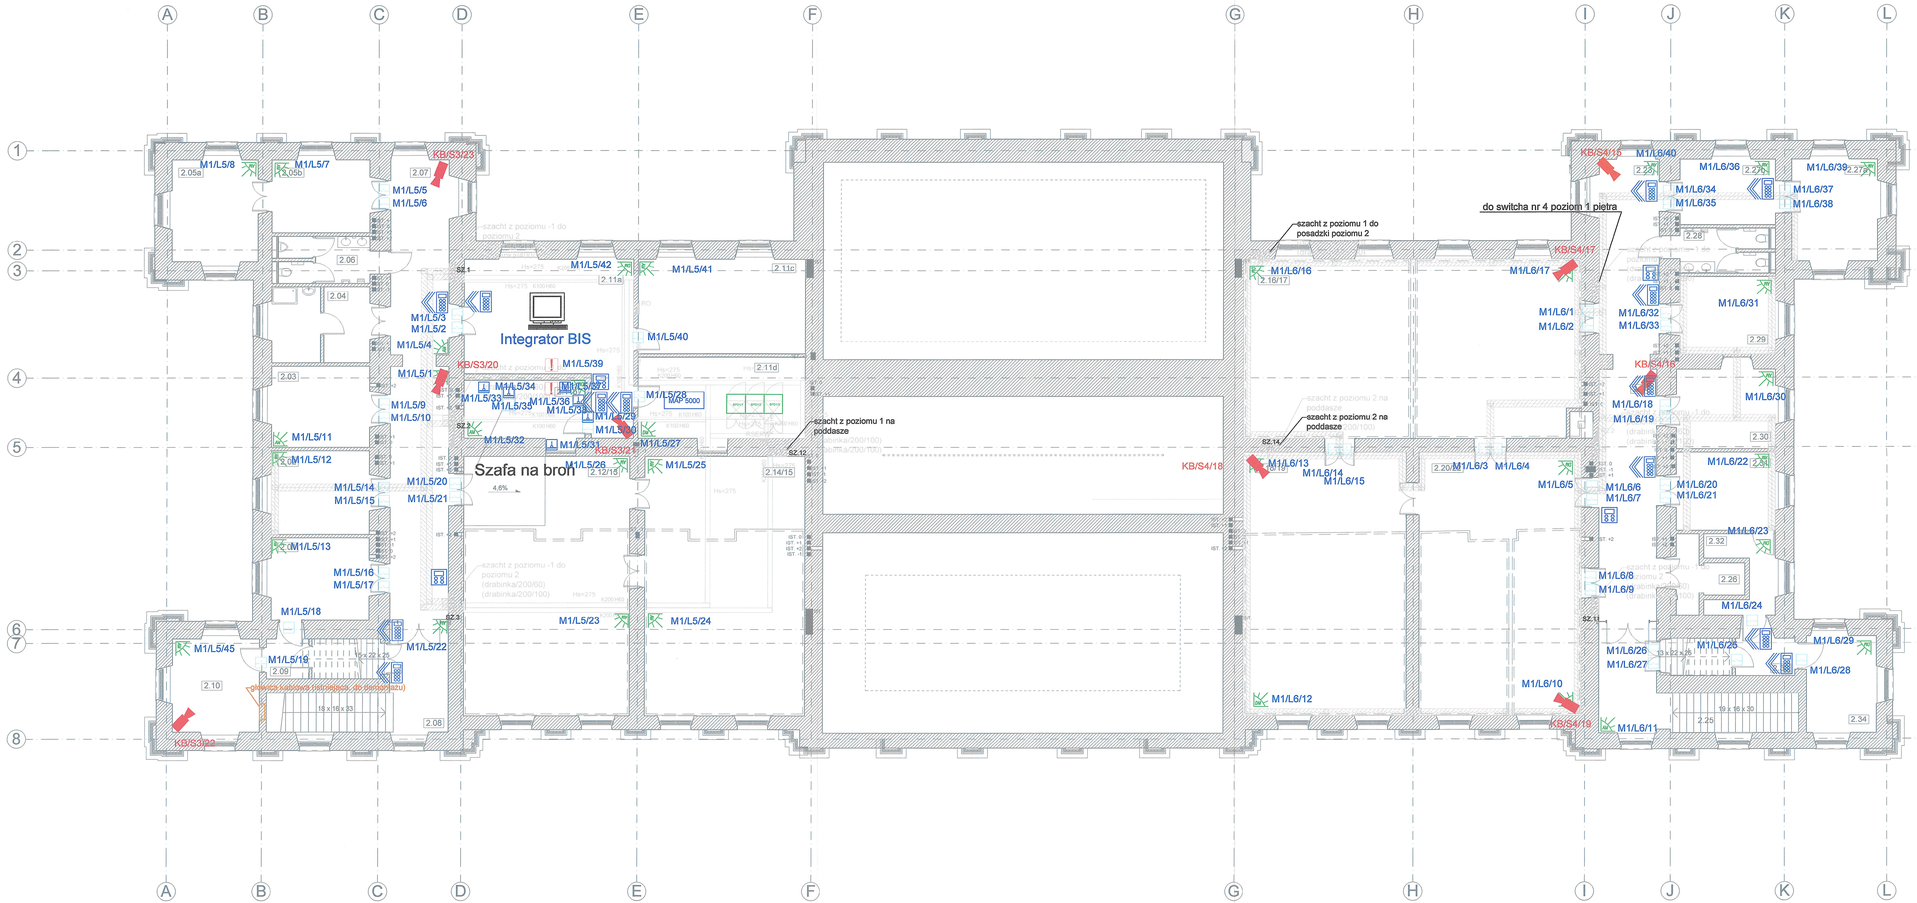

Pomieszczenia - Projektowane piętro+2			
Kondygnacja	Nr	Nazwa pomieszczenia	Obliczona powierzchnia
POZIOM 2 - PIĘTRO +2			
	2.01	Pokój administratora	16,67
	2.02	Pom. administracyjno-socjalne	16,79
	2.03	Pom. administracyjno-socjalne	16,36
	2.04	Pom. socjalne z pryszniceom	15,34
	2.05a	Pom. socjalne	16,77
	2.05b	Aneks kuchenny	14,94
	2.06	WC męskie	8,72
	2.07	Komunikacja	50,97
	2.08	Klatka schodowa A	29,00
	2.09	Przedsionek	3,66
	2.10	Magazyn pomocniczy	16,03
	2.11a	Pomieszczenie administracyjno-socjalne	41,74
	2.11b	Magazyn	13,36
	2.11c	Szatnia	30,06
	2.11d	Serwerownia	25,43
	2.12/13	Pom. administracyjno-socjalne	81,82
	2.14/15	Pom. administracyjno-socjalne	78,64
	2.16/17	Wystawa stała / Biura organizacji wystaw	116,04
	2.18/19	Wystawa stała	80,97
	2.20/22	Wystawa stała	81,26
	2.23	Korytarz	24,58
	2.24	Komunikacja	27,73
	2.25	Klatka schodowa B	27,68
	2.26	Winda	8,05
	2.27a	Biuro organizacji wystaw	16,70
	2.27b	Biuro organizacji wystaw	12,19
	2.28	WC damskie	7,93
	2.29	Pom. administracyjno-socjalne	14,82
	2.30	Pom. administracyjno-socjalne	15,75
	2.31	Pom. administracyjno-socjalne	15,43
	2.32	Wentylatornia	7,38
	2.33	Przedsionek	5,28
	2.34	Magazyn wystaw pomocniczy	12,98
			951,07 m²

Uwagi

1. Kable i przewody niskoprądowe prowadzić w ciągach wielokrotnych w korytach lub kanałach kablowych, w przestrzeniach przeznaczonych dla okablowania teletechnicznego.
2. Koryta i kanały kablowe zgodnie z rysunkiem tras kablowych w opracowaniu instalacji elektrycznych - projekt należy rozpatrywać łącznie z przytoczonym rysunkiem.
3. Końcowe odcinki tras kablowych do poszczególnych odbiorów prowadzić podtynkowo w rurkach giętkościeniych RHDPE.
4. Instalacje teletechniczne wewnątrz budynku wykonać kablami z oświadczeniami bezhalogenowymi NOOH oraz do odbiorów pożarowych - kablami NHXH lub HDGs.
5. Wszystkie urządzenia do montażu na ścianach i suffitach w salach z bogatymi zdobieniami lokalizować w przestrzeni tła lub między gzymsami w sposób nie kolidujący z dekoracjami. Wszelkie uszkodzenia należy odtworzyć.
6. Rysunki teletechniczne rozpatrywać wraz z rysunkami elektrycznymi.

Legenda:

- KH-1 Kamera Hemisferyczna
- KW-1 Kamera Wandal Prof
- KB-1 Kamera typu BOX
- KZ-1 Kamera zewnętrzna, BOX / PTZ
- Switch 24 3 — Switch 3- 20 kamer + 4 poziom 2 piętro
- Switch 24 4 — Switch 4- 14 kamer + 6 poziom 2 piętro
- KZ/KW/KH - S1 - 1 (Numer kamery / Numer switcha / Rodzaj kamery)
- napis HDD
- napis Router
- napis Switch
- napis Switch
- napis Switch