# SCHEMAT SSP

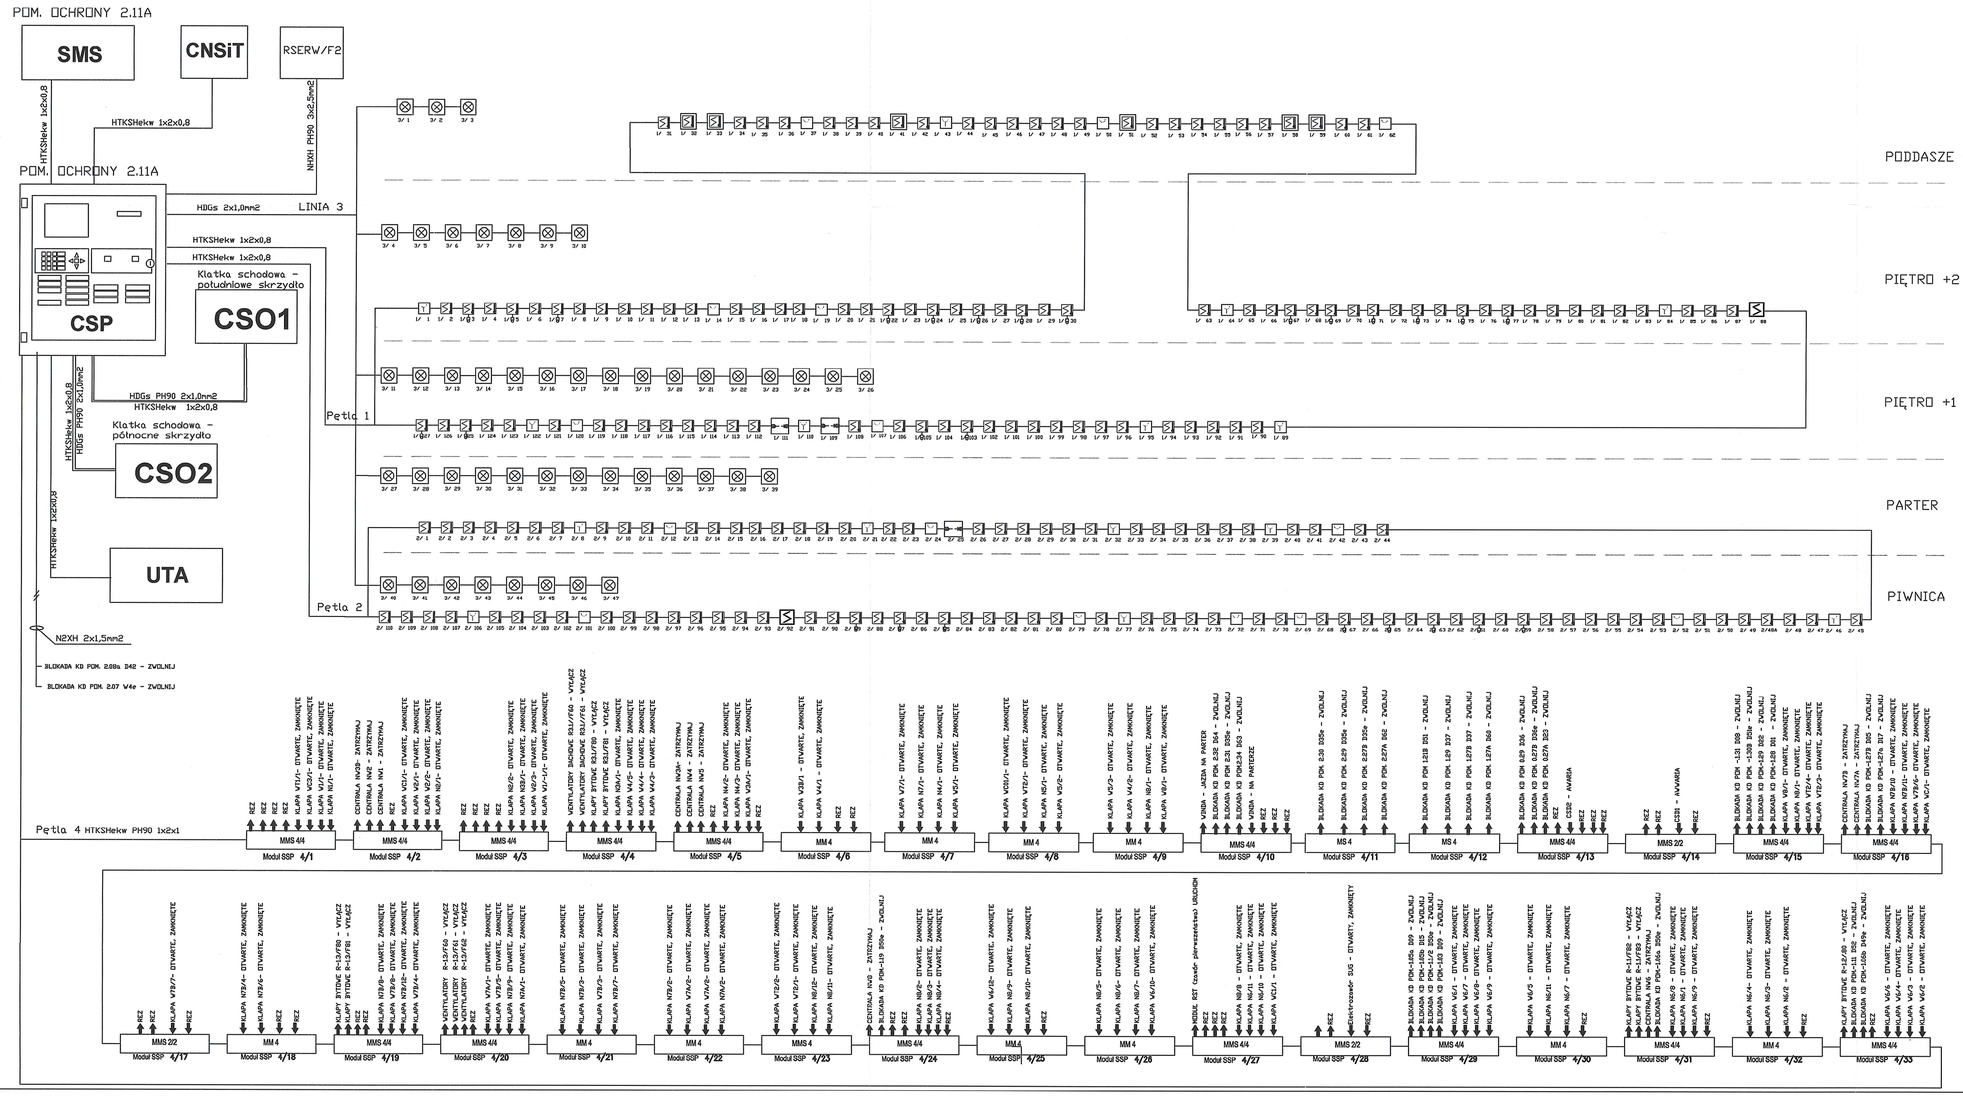


LEGENDA:

- Czujka optyczno-termiczna ze wskaźnikiem zadziałania
- Czujka optyczno-termiczna
- Czujka optyczno-termiczna w obudowie kanałowej
- Ręczny ostrzegacz pożarowy
- Czujka liniowa dymu
- Sygnalizator akustyczno-optyczny z funkcją głosową
- Istniejąca czujka dymu
- CSP — Centrala Sygnalizacji Pożaru
- CSO — Centrala Sterowania Oddymianiem
- CNSiT — Centrala Niewłaściwych Stanów instalacji Tryskaczowej
- MMS — Moduł Monitorująco-Sterujący
- MM — Moduł Monitorujący
- MS — Moduł Sterujący
- UTA — Urządzenie transmisji alarmu do PSP
- SMS — System zarządzania bezpieczeństwem
- R/SERW — Rozdzielnica zasilająca CSP

Uwagi:

1. Wszystkie prace i przepustnie wykonać w klasie odporności pożarowej.
W miarę możliwości należy zachowywać symetrię lokalizacji czujek względem instalacji (i wymienionej powierzchni).
2. W razie konieczności zmiana czujek dostępu z oprawami oświetleniowymi oraz wyposażeń wentylacji może się zmieścić w odległości ± 60cm.
3. Jest niedopuszczalne łączenie kabli poza obudowami urządzeń SAP

1094

UWAGI :

WSZYSTKIE NAZWY UŻYTE W PROJEKCIE STANOWIĄ INFORMACJĘ O PARAMERTRACH URZĄDZEŃ I MATERIAŁÓW. WYKONAWCA PRZED WBUDOWANIEM PRZEDSTAWI KARTY MATERIAŁOWE Z ZAŁĄCZENIEM WSZELKICH DOKUMENTÓW POTWIERDZAJĄCYCH ICH PARAMETRY TECHNICZNE I HIGIENICZNE. MATERIAŁY I URZĄDZENIA INNE NIŻ UŻYTE W PROJEKCIE PODLEGAJĄ AKCEPTACJI GŁÓWNEGO PROJEKTANTA ORAZ WYMAGAJĄ SPORZĄDZENIA DOKUMENTACJI ZAMIENNEJ KTÓRA PODLEGA UZGODNIENIU Z GŁÓWNYM PROJEKTANTEM

| | |
|---|---|
| **INWESTYCJA:** "PRZEBUDOWA I ARANŻACJA WNĘTRZ PAŁACU KRASIŃSKICH (PAŁAC RZECZYPOSPOLITEJ) PRZY PLACU KRASIŃSKICH 3/5 W WARSZAWIE" | **NR PROJEKTU:** 120 |
| **ADRES INWEST.:** Plac Krasińskich 3/5, 00-207 Warszawa | |
| **INWESTOR:** Biblioteka Narodowa w Warszawie, al. Niepodległości 213, 02-086 Warszawa | |
| **BRANŻA:** TELETECHNICZNA | |
| **FAZA:** PROJEKT WYKONAWCZY | |
| **DATA:** 10 - 2019r. | |


PAS PROJEKT

PAS PROJEKT SPÓŁKA Z O.O.
ul. Plantowa 5;
05-830 Nadarzyn
TEL. (022) 739-90-25,FAX (022)739-79-06 www.pasprojekt.com


| ZESPÓŁ AUTORSKI: | IMIĘ I NAZWISKO | NR UPR.: | PODPIS |
|---|---|---|---|
| PROJEKTOWAŁ: | mgr inż. Piotr Wudarczyk | MAZ/0424/PWOE/06 | |
| OPRACOWANIE: | mgr inż. Krzysztof Modzelewski | | |
| SPRAWDZIŁ: | mgr inż. Michał Niedźwiecki | WAM/0140/POOE/05 | |

UWAGA: PROJEKT CHRONIONY PRAWEM AUTORSKIM. PROJEKT ARCHITEKTONICZNY JEST PROJEKTEM NADRZĘDNYM WSZYSTKIE ROZBIEŻNOŚCI Z PROJEKTAMI BRANŻOWYMI SKONSULTOWAĆ Z PROJEKTANTEM GENERALNYM PRZED WYBUDOWANIEM !

**RODZAJ RYSUNKU:** SCHEMAT

**TREŚĆ RYSUNKU:** SCHEMAT SSP

**SKALA:**

**NR.RYSUNKU:** PAS-120-PW-IT-SSP-SCH-01_E_II_2.3

**REWIZJA:** -