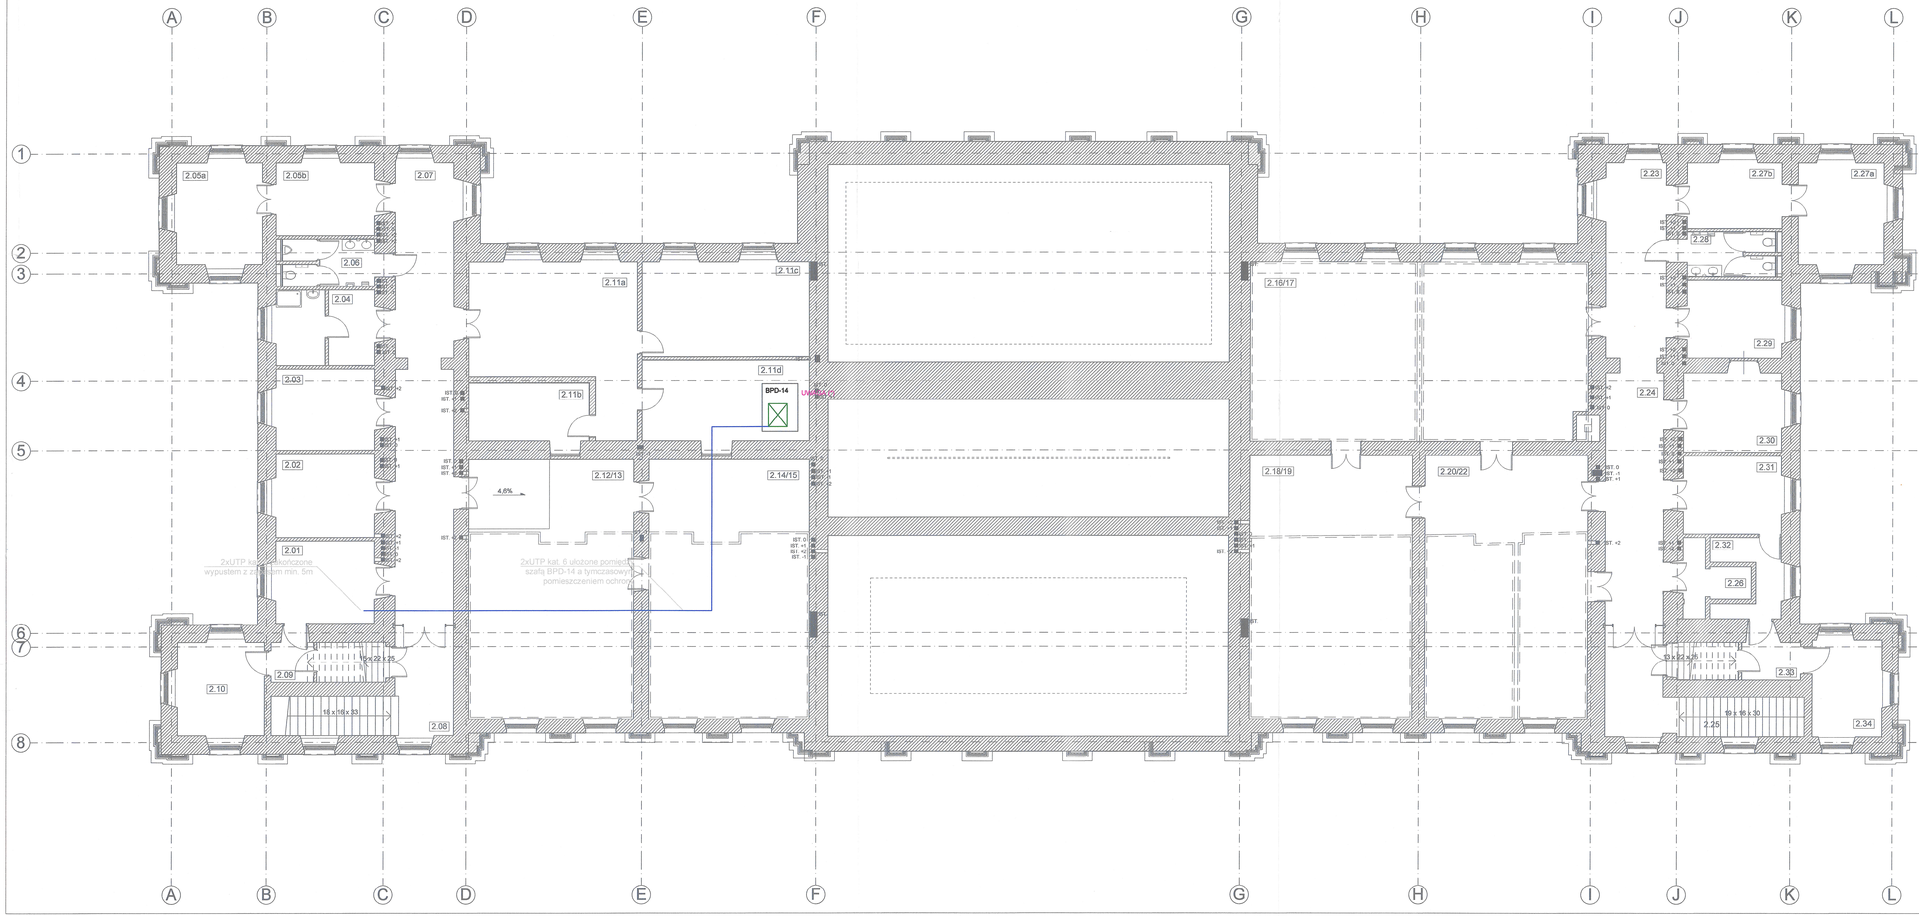

Pomieszczenia - Projektowane piętro+2			
Kondygnacja	Nr	Nazwa pomieszczenia	Obliczona powierzchnia
POZIOM 2 - PIĘTRO +2			
	2.01	Pokój administratora	16,67
	2.02	Pom. administracyjno-socjalne	16,79
	2.03	Pom. administracyjno-socjalne	16,36
	2.04	Pom. socjalne z prysznicem	15,34
	2.05a	Pom. socjalne	16,77
	2.05b	Aneks kuchenny	14,94
	2.06	WC męskie	8,72
	2.07	Komunikacja	50,97
	2.08	Klatka schodowa A	29,00
	2.09	Przedsionek	3,66
	2.10	Magazyn pomocniczy	16,03
	2.11a	Pomieszczenie administracyjno-socjalne	41,74
	2.11b	Magazyn	13,36
	2.11c	Szatnia	30,06
	2.11d	Serwerownia	25,43
	2.12/13	Pom. administracyjno-socjalne	81,82
	2.14/15	Pom. administracyjno-socjalne	78,64
	2.16/17	Wystawa stała / Biura organizacji wystaw	116,04
	2.18/19	Wystawa stała	80,97
	2.20/22	Wystawa stała	81,26
	2.23	Korytarz	24,58
	2.24	Komunikacja	27,73
	2.25	Klatka schodowa B	27,68
	2.26	Winda	8,05
	2.27a	Biuro organizacji wystaw	16,70
	2.27b	Biuro organizacji wystaw	12,19
	2.28	WC damskie	7,93
	2.29	Pom. administracyjno-socjalne	14,82
	2.30	Pom. administracyjno-socjalne	15,75
	2.31	Pom. administracyjno-socjalne	15,43
	2.32	Wentylatornia	7,38
	2.33	Przedsionek	5,28
	2.34	Magazyn wystaw pomocniczy	12,98
			951,07 m²

Legenda LAN

- BPD BPD BPD -11 -12 -13 — Szafy w serwerowni
- Punkt w puszce podłogowej 3xRJ45
- Punkt w puszce podłogowej 2xRJ45
- Punkt w puszce podtynkowej 3xRJ45
- Punkt w puszce podtynkowej 4xRJ45
- Punkt w puszce ściennej podtynkowej 2xRJ45
- Punkt natynkowy 2xRJ45
- Punkt pod Wi-Fi na suficie/ścianie 1xRJ45
- Istniejąca Skrzynka 2xRJ45 — Punkt z istniejącej puszki 2xRJ45
- SZ.sw — Szachty kablowe

Legenda SYSTEM PRZYZYWOWY

- Matryca sygnalizacyjna
- Przycisk kasujący
- Przycisk "pociągany"
- Sygnalizator
- Przycisk przywoławczy
- Magistrala komunikacyjna + zasilajaca

Uwagi

1. Rysunki teletechniczne rozpatrywać wraz z rzutami elektrycznymi.

(*) - W zakresie podetapu 2.1 etapu II jest instalacja szafy RACK BPD-14 wraz z wyposażeniem zaznaczonym na schemacie.

UWAGI :

WSZYSTKIE NAZWY UŻYTE W PROJEKCIE STANOWIĄ INFORMACJĘ O PARAMETRACH URZĄDZEŃ I MATERIAŁÓW. WYKONAWCA PRZED WBUDOWANIEM PRZEDSTAWI KARTY MATERIAŁOWE Z ZAŁĄCZENIEM WSZELKICH DOKUMENTÓW POTWIERDZAJĄCYCH PARAMETRY TECHNICZNE I HIGIENICZNE. MATERIAŁY I URZĄDZENIA INNE NIŻ UŻYTE W PROJEKCIE PODLEGAJĄ AKCEPTACJI GŁÓWNEGO PROJEKTANTA ORAZ WYMAGAJĄ SPORZĄDZENIA DOKUMENTACJI ZAMIENNEJ KTÓRA PODLEGA UZGODNIENIU Z GŁÓWNYM PROJEKTANTEM

INWESTYCJA:

"PRZEBUDOWA I ARANŻACJA WNĘTRZ PAŁACU KRASIŃSKICH (PAŁAC RZECZYPOSPOLITEJ) PRZY PLACU KRASIŃSKICH 3/5 W WARSZAWIE"

NR PROJEKTU: **120**

ADRES INWEST.:

Plac Krasińskich 3/5, 00-207 Warszawa

INWESTOR:

Biblioteka Narodowa w Warszawie
al. Niepodległości 213, 02-086 Warszawa

BRANŻA: TELETECHNICZNA

FAZA: PROJEKT WYKONAWCZY

DATA: 04 - 2017r.

PAS PROJEKT
PAS PROJEKT SPÓŁKA Z O.O.
ul. Plantowa 5;
05-830 Nadarzyn
TEL. (022) 739-90-25,FAX (022)739-79-06 www.pasprojekt.com

ZESPÓŁ AUTORSKI	IMIĘ I NAZWISKO	NR UPR.	PODPIS
PROJEKTOWAŁ:	mgr inż. Piotr Wudarczyk	MAZ/0424/PWOK/08	
OPRACOWAŁ/A:	mgr inż. Krzysztof Modzelewski		
SPRAWDZIŁ:	mgr inż. Michał Niedźwiecki		

UWAGA: PROJEKT CHRONIONY PRAWEM AUTORSKIM/PROJEKT ARCHITEKTONICZNY JEST PROJEKTEM NADRZĘDNYM WSZYSTKIE ROZBIEŻNOŚCI Z PROJEKTAMI BRANŻOWYMI SKONSULTOWAĆ Z PROJEKTANTEM GENERALNYM PRZED WYBUDOWANIEM !

RODZAJ RYSUNKU: RZUT

TREŚĆ RYSUNKU: Instalacja okablowania strukturalnego LAN, WiFi - II piętro

SKALA: 1:100

NR.RYSUNKU: **PAS-120-PW-IT-LAN-R-04_E_II_2.1.1**

REWIZJA: -

646