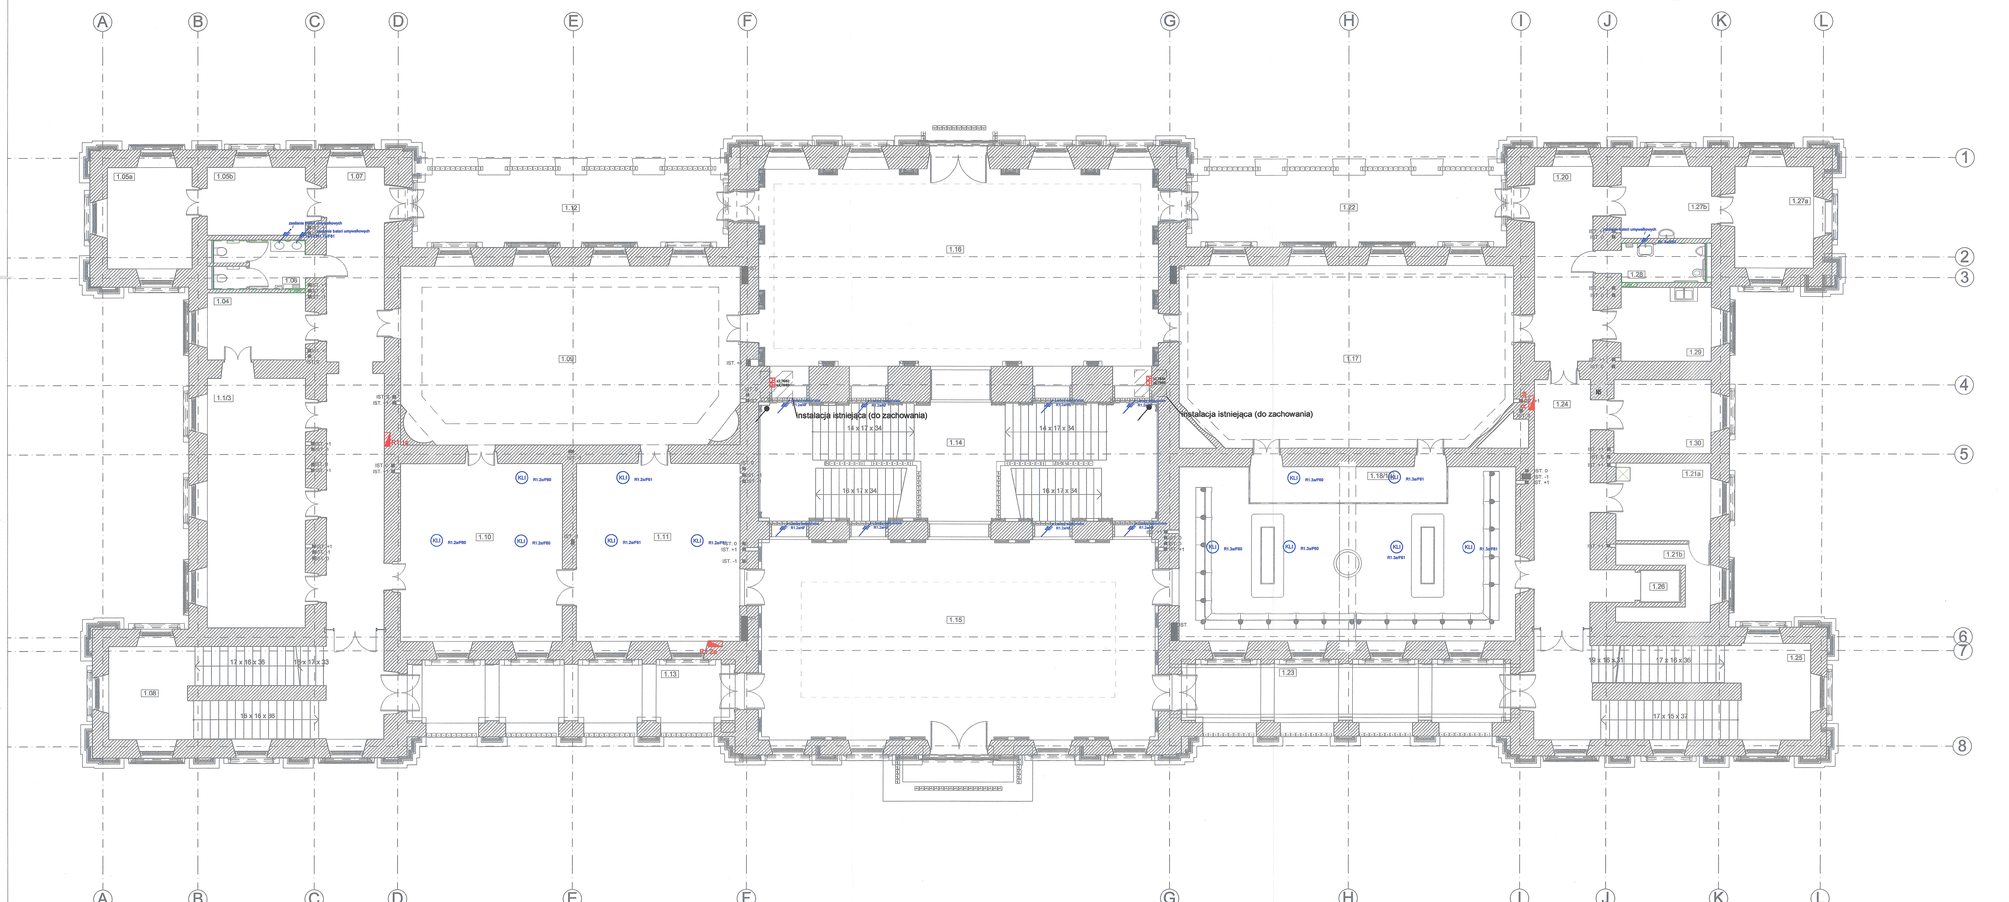
A
B
C
D
E
F
G
H
I
J
K
L
1
2
3
4
5
6
7
8
1.05a
1.05b
1.07
1.08
1.04
1.06
1.03
1.02
1.09
1.10
1.11
1.12
1.16
1.14
1.15
1.13
1.22
1.17
1.23
1.20
1.27b
1.27a
1.28
1.24
1.30
1.21a
1.21b
1.26
1.25
Instalacja istniejąca (do zachowania)
Instalacja istniejąca (do zachowania)
zestaw gniazd zamontowanych na ścianie w pudełkach z drzwiczkami zamykanymi 4x gniazdo ogólne 230V 2x gniazdo RJ45
zestaw gniazd zamontowanych na ścianie w pudełkach z drzwiczkami zamykanymi 4x gniazdo ogólne 230V 2x gniazdo RJ45
zestaw gniazd puszcze w ścienne typu wallbox 2x230V DATA, 2x230V 2xRJ-