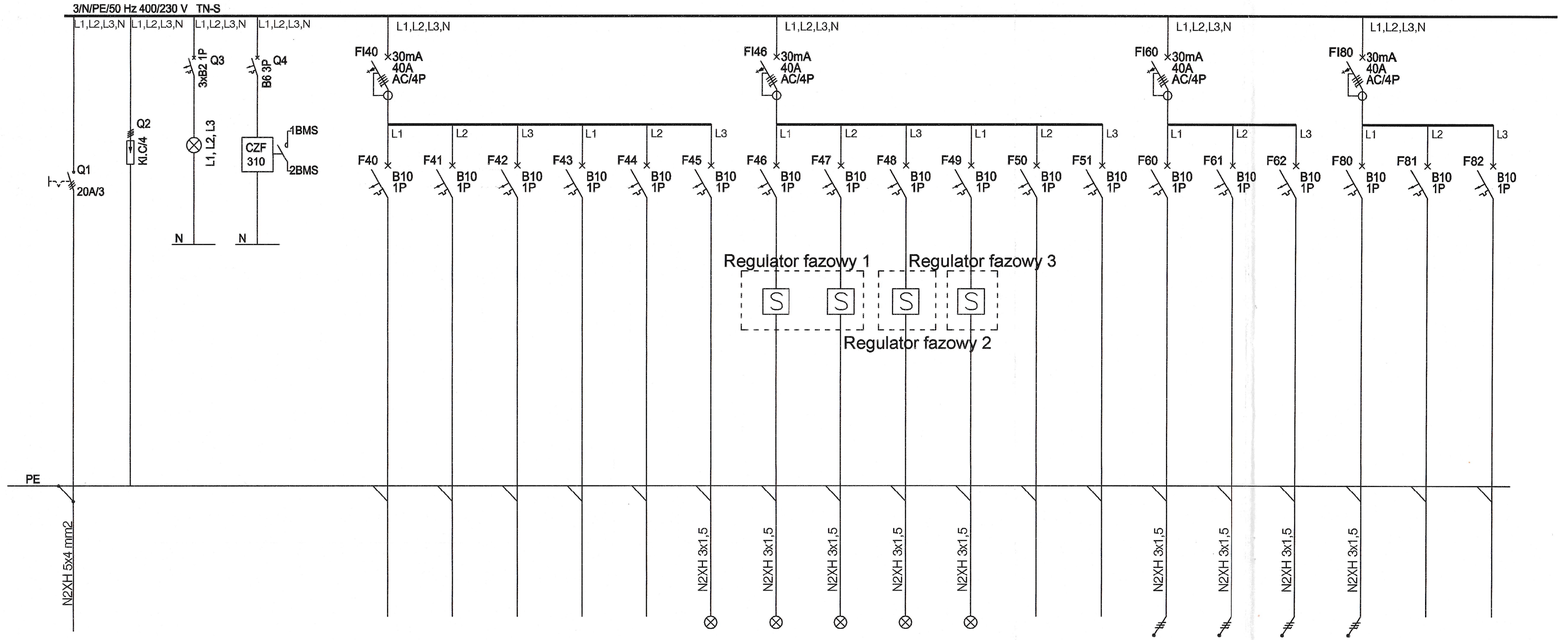

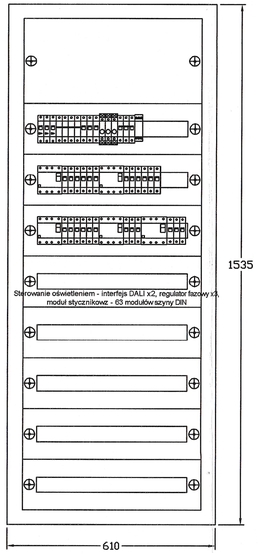

Rozdzielnica podtynkowa
IP 30
IK 07
gł: 240 [mm]

Pi [kW]	5,1
Ps [kW]	5,1
Iobl [A]	7,8

nr obwodu	Q1	Q2	Q3	Q4	F40	F41	F42	F43	F44	F45	F46	F47	F48	F49	F50	F51	F60	F61	F62	F80	F81	F82
Nazwa obwodu	Zasilanie z RG	Ochronnik przepięć	Kontrola napięcia	Czujnik zaniku faz	Rezerwa	Rezerwa	_Rezerwa	Rezerwa	Rezerwa	Oświetlenie	Oświetlenie	Oświetlenie	Oświetlenie	Oświetlenie	Rezerwa	Rezerwa	Klimatyzator wewnętrzny	Klimatyzator wewnętrzny	Zasilanie umywalki	Sterowniki oświetlenia	Rezerwa	Rezerwa
Moc [kW]	5,1				0,45	0,63	0,86	0,75	0,58	0,25	0,22	0,12	0,28	0,34	0,11	-	0,15	0,15	0,01	0,161	-	-

System ochrony od porażeń- samoczynne wyłączenie zasilania.
Stopień ochrony obudowy IP30 z metalową obudową.
Obudowe rozdzielnicy połączyć z instalacją uziemiającą.
W rozdzielnicy przewidzieć 30% rezerwy
Tablica rozdzielcza wykonana z drzwiczkami pełnymi zamkanymi na klucz

UWAGI :

WSZYSTKIE NAZWY UŻYTE W PROJEKCIE STANOWIĄ INFORMACJĘ O PARAMERTRACH URZĄDZEŃ I MATERIAŁÓW. WYKONAWCA PRZED WBUDOWANIEM PRZEDSTAWI KARTY MATERIAŁOWE Z ZAŁĄCZENIEM WSZELKICH DOKUMENTÓW POTWIERDZAJĄCYCH ICH PARAMETRY TECHNICZNE I HIGIENICZNE. MATERIAŁY I URZĄDZENIA INNE NIŻ UŻYTE W PROJEKCIE PODLEGAJA AKCEPTACJI GŁÓWNEGO PROJEKTANTA ORAZ WYMAGAJĄ SPORZĄDZENIA DOKUMENTACJI ZAMIENNEJ KTÓRA PODLEGA UZGODNIENIU Z GŁÓWNYM PROJEKTANTEM

INWESTYCJA:

"PRZEBUDOWA I ARANŻACJA WNETRZ PAŁACU KRASIŃSKICH (PAŁAC RZECZYPOSPOLITEJ) PRZY PLACU KRASIŃSKICH 3/5 W WARSZAWIE"

NR PROJEKTU: 120

ADRES INWEST.:

Plac Krasińskich 3/5, 00-207 Warszawa

INWESTOR:

Biblioteka Narodowa w Warszawie
al. Niepodległości 213, 02-086 Warszawa

BRANZA: ELEKTRYCZNA

FAZA: PROJEKT WYKONAWCZY

DATA: 10 - 2019r.

PAS PROJEKT
PAS PROJEKT SPÓŁKA Z O.O.
ul. Plantowa 5,
05-830 Nadarzyn
TEL. (022) 739-90-25,FAX (022)739-79-06 www.pasprojekt.com

	IMIĘ I NAZWISKO	NR UPR.:	PODPIS:
PROJEKTOWAŁ:	mgr inż. Piotr Wudarczyk	MAZ/0424/PWOE/06	
OPRACOWANIE:	mgr inż. Krzysztof Modzelewski		
SPRAWDZIŁ:	mgr inż. Michał Niedźwiecki	WAM/0140/POOE/05	

UWAGA: PROJEKT CHRONIONY PRAWEM AUTORSKIM. PROJEKT ARCHITEKTONICZNY JEST PROJEKTEM NADRZĘDNYMI WSZYSTKIE ROZBIEŻNOŚCI Z PROJEKTAMI BRANŻOWYMI SKONSULTOWAĆ Z PROJEKTANTEM GENERALNYM PRZED WYBUDOWANIEM I

RODZAJ RYSUNKU: Schemat

TREŚĆ RYSUNKU: Rozdzielnica R1.3a

SKALA: -

NR.RYSUNKU: PAS-120-PW-IE-R1.3a-SCH-11_E_II_2.1.1

REWIZJA: -