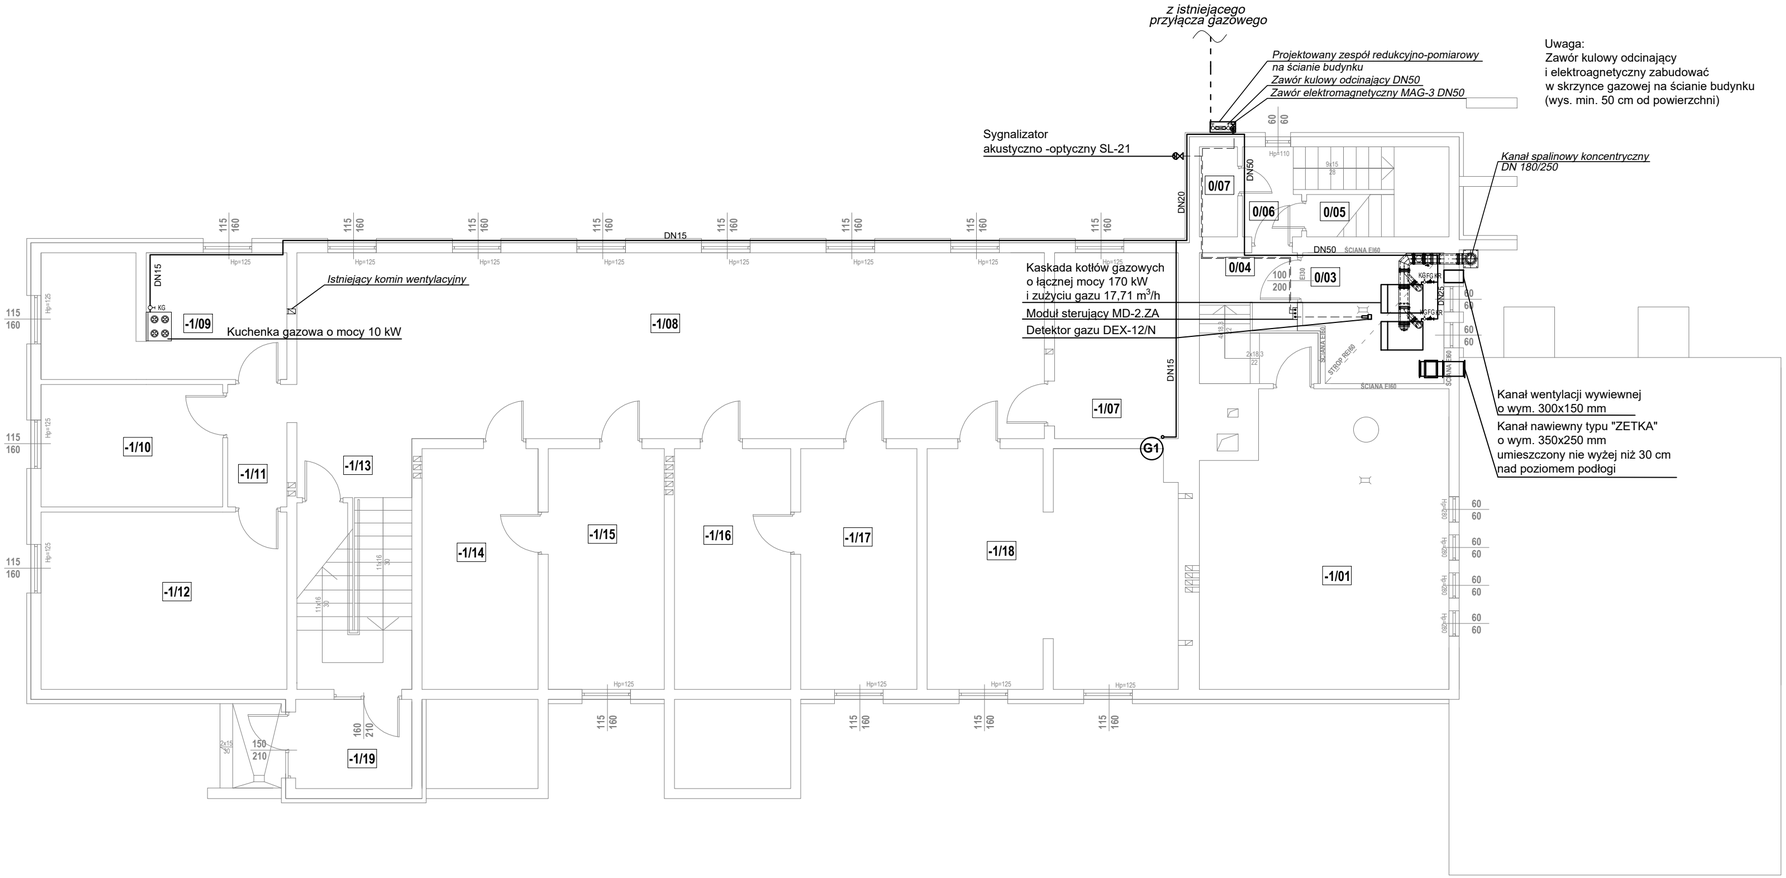

Uwaga:
Zawór kulowy odcinający i elektroagnetyczny zabudować w skrzynce gazowej na ścianie budynku (wys. min. 50 cm od powierzchni)

ZESTAWIENIE POMIESZCZEŃ

Numer	Pomieszczenie	Powierzchnia
-1/01	Pom. pomocnicze	39,70 m^2
0/03	Kotłownia	9,63m^2
0/04	Korytarz	7,70 m^2
0/05	Schowek	1,50 m^2
0/06	Korytarz	7,94 m^2
0/07	Schowek	1,92 m^2
-1/07	Magazyn sprzętu sportowego	12,90 m^2
-1/08	Sala gimnastyczna	77,88 m^2
-1/09	Kuchnia	16,96 m^2
-1/10	Pom. pomocnicze	12,47 m^2
-1/11	Korytarz	4,06 m^2
-1/12	Magazyn	24,15 m^2
-1/13	Komunikacja	16,10 m^2
-1/14	Szatnia	15,67 m^2
-1/15	Szatnia	15,67 m^2
-1/16	Szatnia	15,67 m^2
-1/17	Magazyn	15,67 m^2
-1/18	Magazyn	33,00 m^2
-1/19	Wiatrolap	5,80 m^2

OZNACZENIA:

- - - - - ISTNIEJĄCY PRZEWÓD INSTALACJI GAZOWEJ

——— PROJEKTOWANY PRZEWÓD INSTALACJI GAZOWEJ, STAL CZARNA BEZ SZWU ŁĄCZONA POPRZEZ SPAWANIE

ZAWÓR KULOWY ODCINAJĄCY DLA INSTALACJI GAZOWEJ

FILTR SIATKOWY GAZOWY

SYMBOLE:

FR - FILTR GAZOWY

KG - KUREK GAZOWY

KR - KSZTAŁTKA REDUKCYJNA

ZAK SANIT

TOMASZ ŻAK
os. 1000-LECIA 13/43, 32-400 MYŚLENICE
tel. 601 388 876

INWESTOR:
Gmina Myślenice
ul. Rynek 8/9
32-400 Myślenice

TEMAT INWESTYCJI:
Budowa wewnętrznej instalacji gazu w budynku Szkoły Podstawowej w Drogini na dz. nr 752/5 w m. Drogini, gm. Myślenice

ADRES INWESTYCJI:
dz. nr. ewid. 752/5
obr. Drogini 0004, gm. Myślenice 120903_5

DATA: 01/2020

SKALA: 1:100

TEMAT PRYSUNKU:
RZUT PRZYZIEMIA - INSTALACJA GAZOWA

NR. RYS: 2

PROJEKTANT:	NR UPRAWNIEŃ:	SPECJALNOŚĆ:	PODPIS:
mgr inż. Tomasz Żak	MAP/0238/POOS/09	INSTALACYJNA	