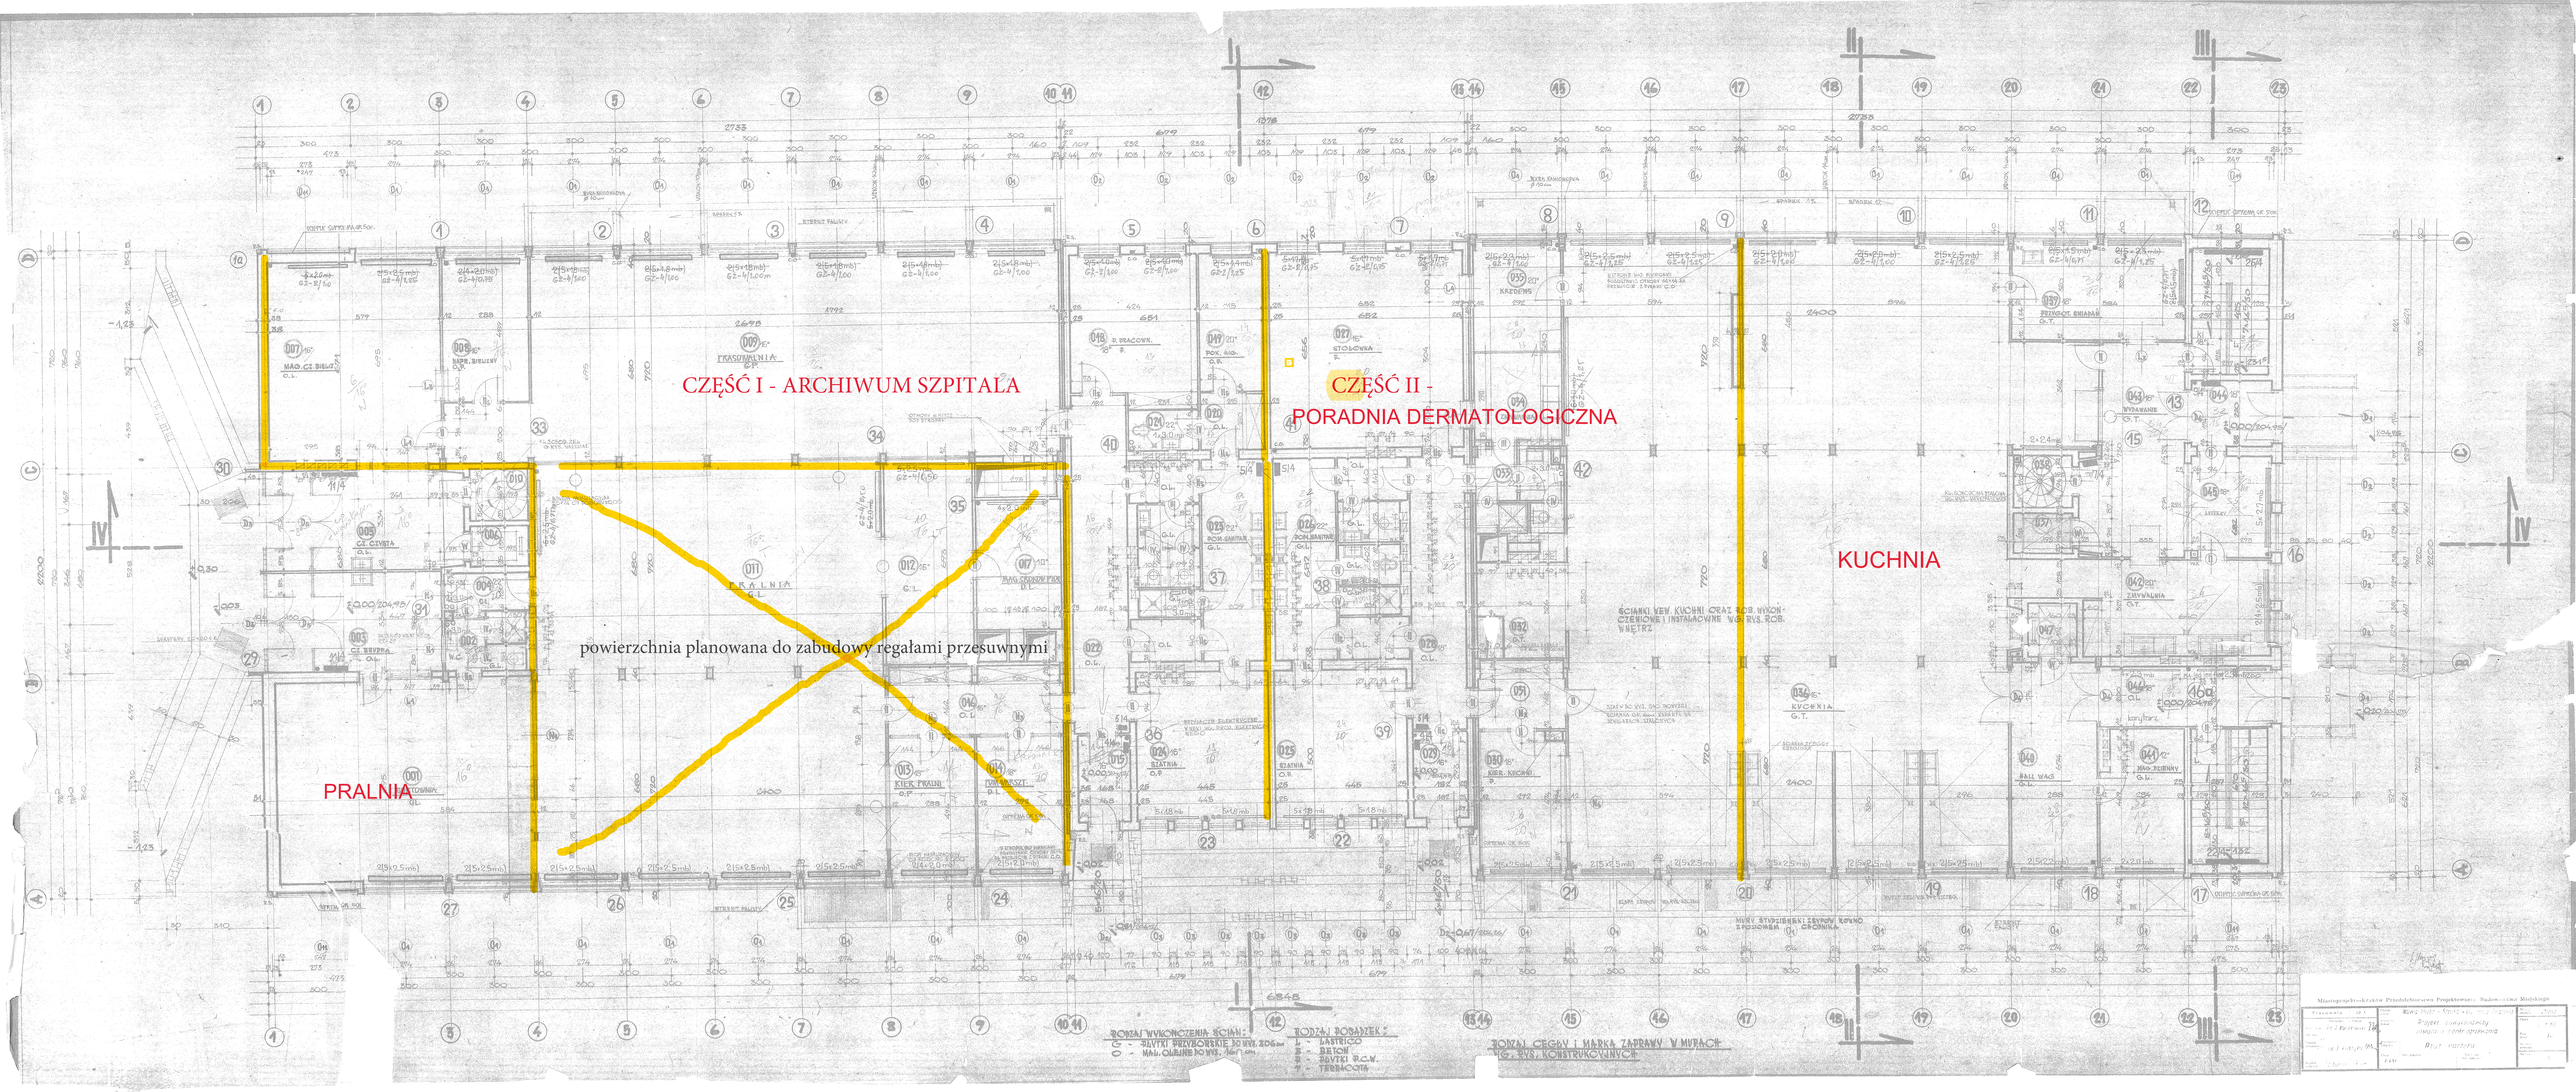
CZĘŚĆ I - ARCHIWUM SZPITALA
CZĘŚĆ II -
PORADNIA DERMATOLOGICZNA
KUCHNIA
PRALNIA
powierzchnia planowana do zabudowy regałami przesuwnymi