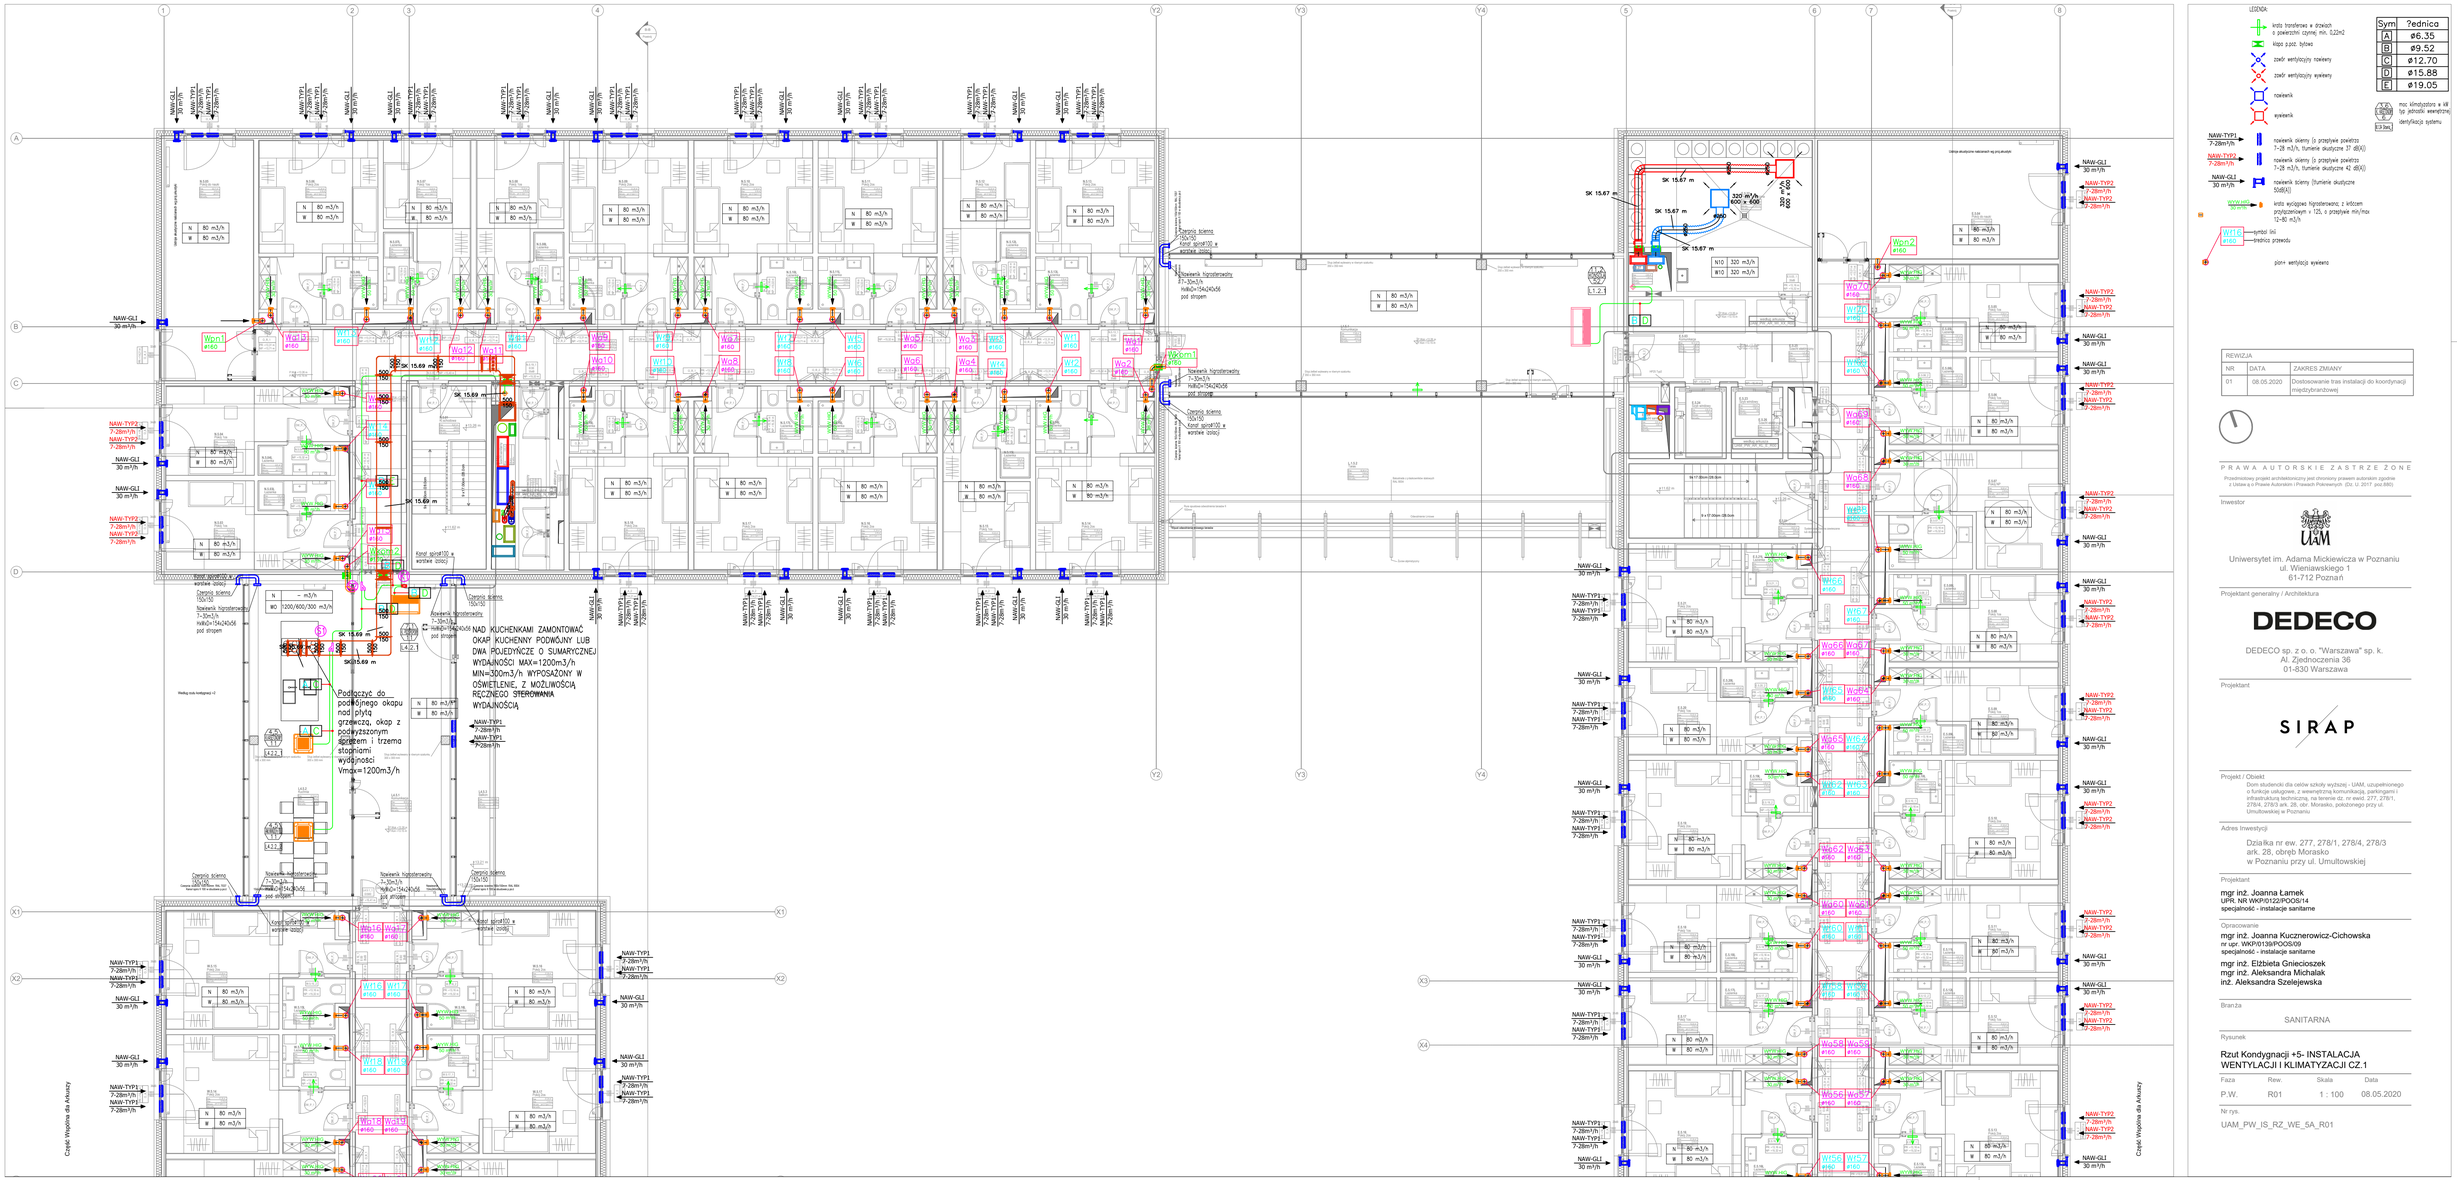

LEGENDA

krzyż transferowy w otworach o powierzchni czynnej min. 0,22m2

klapa ppoż. typowej

zawór wentylacyjny nawiewny

zawór wentylacyjny wywiewny

nawiewnik

wywiewnik

NAW-TYP1 7-28m³/h — nawiewnik okienny (z przepływ powietrza 7÷28 m3/h, tłumienie akustyczne 37 dB(A))

NAW-TYP2 7-28m³/h — nawiewnik okienny (z przepływ powietrza 7÷28 m3/h, tłumienie akustyczne 41 dB(A))

NAW-GL1 30 m³/h — nawiewnik ścienny (tłumienie akustyczne 50dB(A))

WAW-GL1 — kratka wyciągowa higrosterowana z wlotem przyłączanym + TZL o przepływ min/max 12÷80 m3/h

W1.6 #160 — symbol linii średnica przewodu

piony wentylacja wywiewna

Sym	?ednica
A	ø6.35
B	ø9.52
C	ø12.70
D	ø15.88
E	ø19.05

moc klimatyzatora w kW typ jednostki wewnętrznej; identyfikacja systemu

9.5 kW

REWIZJA

NR	DATA	ZAKRES ZMIANY
01	08.05.2020	Dostosowanie trasa instalacji do koordynacji międzybranżowej

PRAWA AUTORSKIE ZASTRZEŻONE

Przedmiotowy projekt architektoniczny jest chroniony prawami autorskimi zgodnie z Ustawą o Prawie Autorskim i Prawach Pokrewnych. (Dz. U. 2017 poz.880)

Inwestor

Uniwersytet im. Adama Mickiewicza w Poznaniu
ul. Wieniawskiego 1
61-712 Poznań

Projektant generalny / Architektura

DEDECO

DEDECO sp. z o. o. "Warszawa" sp. k.
Al. Zjednoczenia 36
01-830 Warszawa

Projektant

SIRAP

Projekt / Obiekt

Dom studencki dla celów szkoły wyższej - UAM, uzupełnionego o funkcje usługowe, z wewnętrzną komunikacją, parkingami i infrastrukturą techniczną, na terenie dz. nr ewid. 277, 278/1, 278/4, 278/3 ark. 28, obr. Morasko, położonego przy ul. Umultowskiej w Poznaniu

Adres Inwestycji

Działka nr ew. 277, 278/1, 278/4, 278/3
ark. 28, obrębj Morasko
w Poznaniu przy ul. Umultowskiej

Projektant

mgr inż. Joanna Łamek
UPR. NR WKP/0122/POOS/14
specjalność - instalacje sanitarne

Opracowanie

mgr inż. Joanna Kuczner
mgr inż. Elżbieta Gnieciosz
mgr inż. Aleksandra Michalak
inż. Aleksandra Szelejewska

Branża

SANITARNA

Rysunek

Rzut Kondygnacji +5- INSTALACJA WENTYLACJI I KLIMATYZACJI CZ.1

Faza	Rew.	Skala	Data
P.W.	R01	1 : 100	08.05.2020

Nr rys.

UAM_PW_IS_RZ_WE_5A_R01