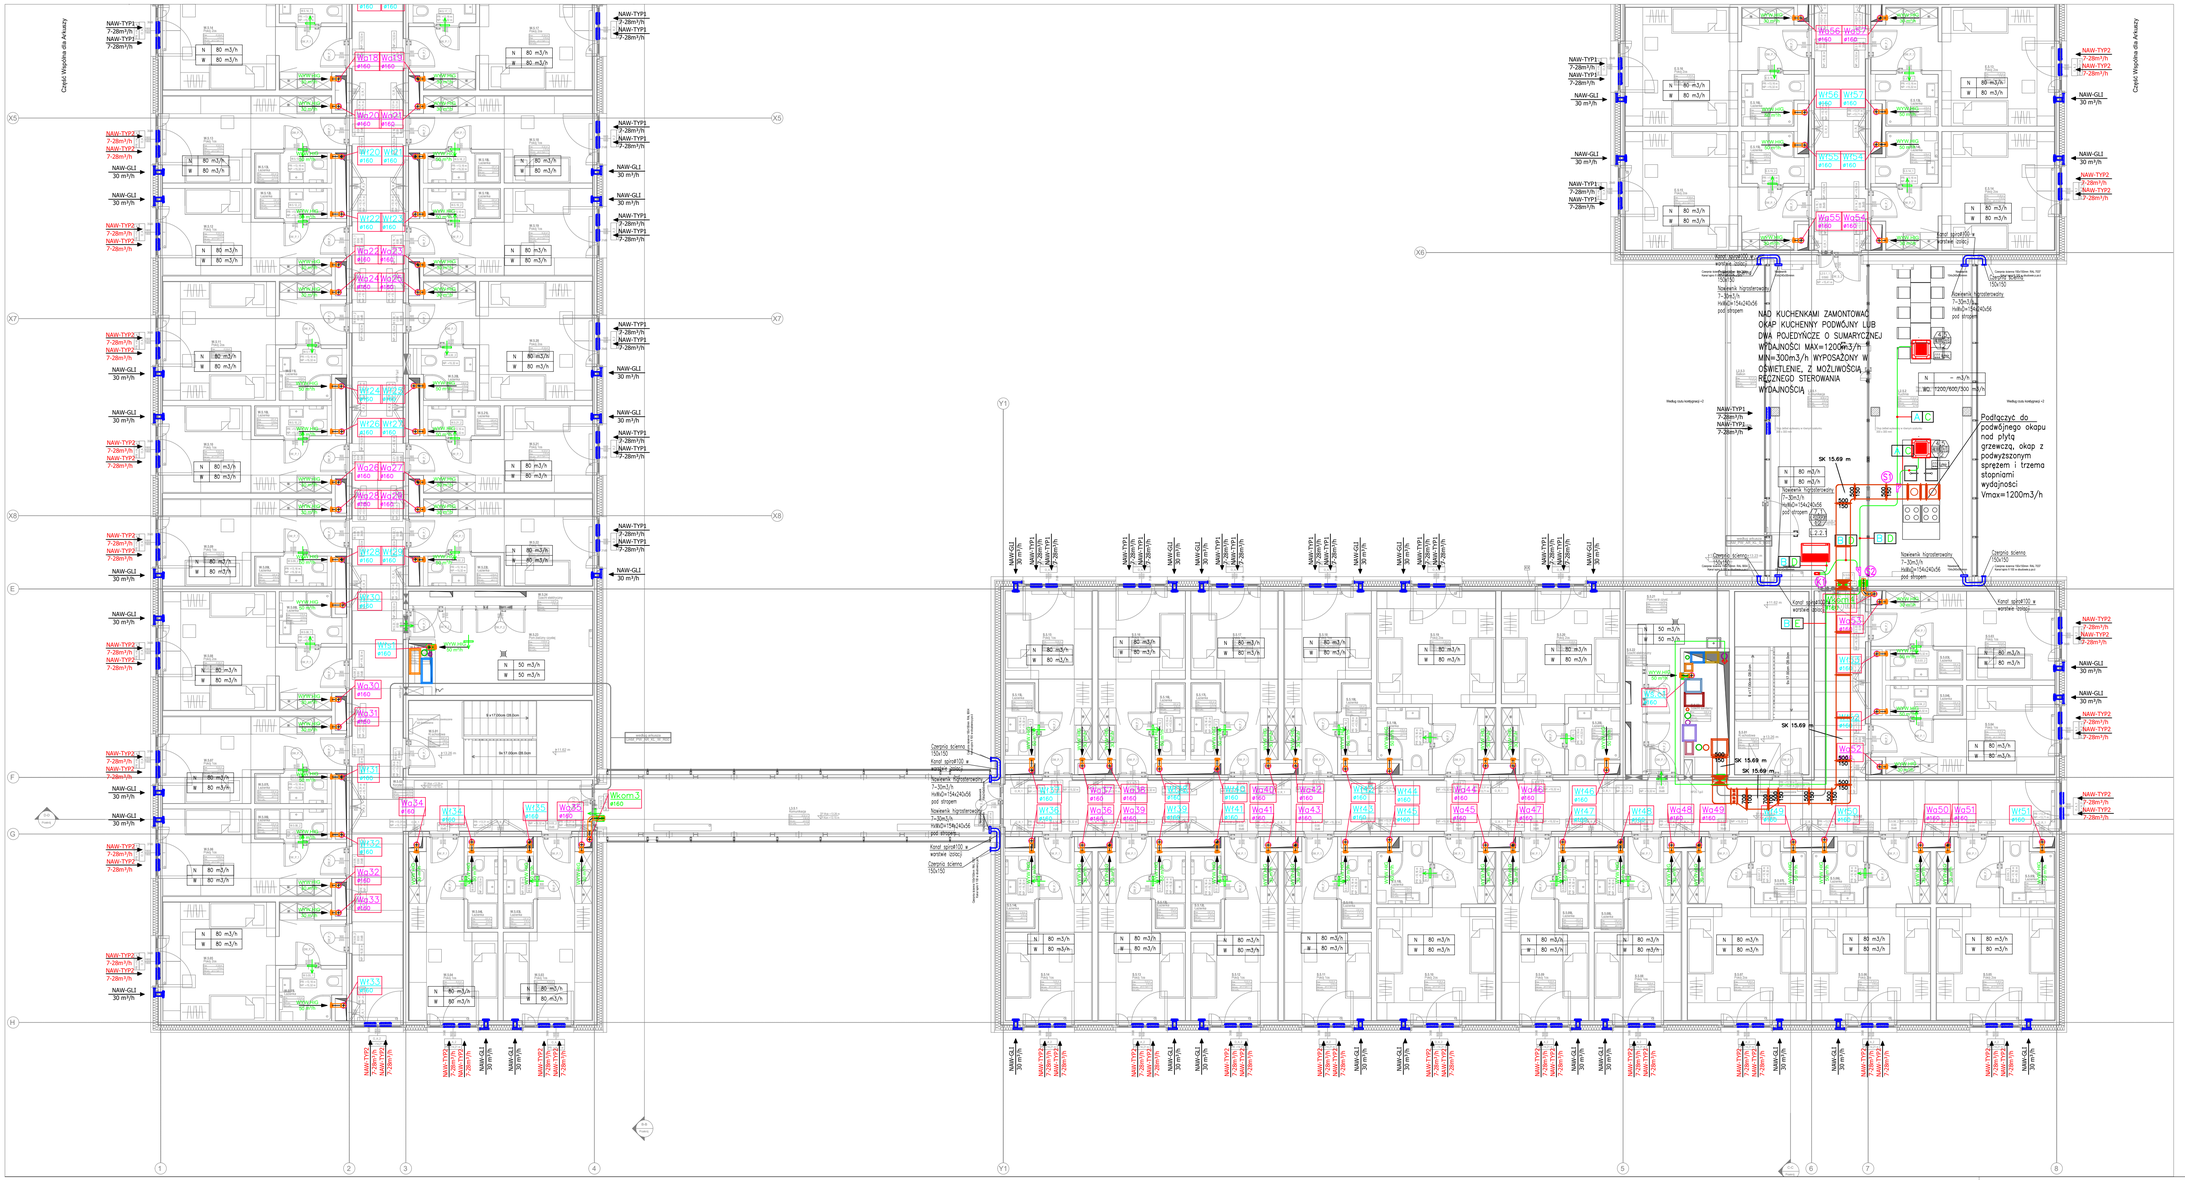

LEGENDA

- krata transferowa w drzwiach o powierzchni czynnej min. 0,22m2
- klapa p.poż. bytowa
- zawór wentylacyjny nawiewny
- zawór wentylacyjny wywiewny
- nawiewnik
- wywiewnik
- nawiewnik okienny (z przepływ powietrza 7-28 m3/h, tłumienie akustyczne 37 dB(A))
- nawiewnik okienny (z przepływ powietrza 7-28 m3/h, tłumienie akustyczne 41 dB(A))
- nawiewnik ścienny (tłumienie akustyczne 50dB(A))
- krata wyciągowa higrosterowana z wlotem przyłączeniowym ø 125, o przepływie min/max 12-80 m3/h
- symbol linii średnica przewodu
- pion+ wentylacja wywiewna

Sym	?ednica
A	ø6.35
B	ø9.52
C	ø12.70
D	ø15.88
E	ø19.05

moc klimatyzatora w kW typ jednostki wewnętrznej; identyfikacja systemu

REWIZJA		
NR	DATA	ZAKRES ZMIANY
01	08.05.2020	Dostosowanie trass instalacji do koordynacji międzybranżowej

PRAWA AUTORSKIE ZASTRZEŻONE

Przedstawiony projekt architektoniczny jest chroniony prawem autorskim na podstawie ustawy o Prawie Autorskim i Prawach Pokrewnych. (Dz. U. 2017 poz.880)

Inwestor

Uniwersytet im. Adama Mickiewicza w Poznaniu
ul. Wieniawskiego 1
61-712 Poznań

Projektant generalny / Architektura

DEDECO

DEDECO sp. z o. o. "Warszawa" sp. k.
Al. Zjednoczenia 36
01-830 Warszawa

Projektant

SIRAP

Projekt / Obiekt

Dom studencki dla celów szkoły wyższej - UAM, uzupełnionego o funkcje usługowe, z wewnętrzną komunikacją, parkingami i infrastrukturą techniczną, na terenie dz. nr ewid. 277, 278/1, 278/4, 278/3 ark. 28, obr. Morasko, położonego przy ul. Umultowskiej w Poznaniu

Adres Inwestycji

Działka nr ew. 277, 278/1, 278/4, 278/3
ark. 28, obręb Morasko
w Poznaniu przy ul. Umultowskiej

Projektant

mgr inż. Joanna Łamek
UPR. NR WKP/0122/POOS/14
specjalność - instalacje sanitarne

Opracowanie

mgr inż. Joanna Kuczner owicz-Cichowska
nr upr. WKP/0139/POOS/09
specjalność - instalacje sanitarne

mgr inż. Elżbieta Gniecioszek
mgr inż. Aleksandra Michalak
inż. Aleksandra Szelejewska

Branża

SANITARNA

Rysunek

Rzut Kondygnacji +5- INSTALACJA WENTYLACJI I KLIMATYZACJI CZ.2

Faza	Rew.	Skala	Data
P.W.	R01	1 : 100	08.05.2020

Nr rys.

UAM_PW_IS_RZ_WE_5B_R01