



tablica T1

PI = 41,2kW
Ps = 22,7kW
Is = 35,4A

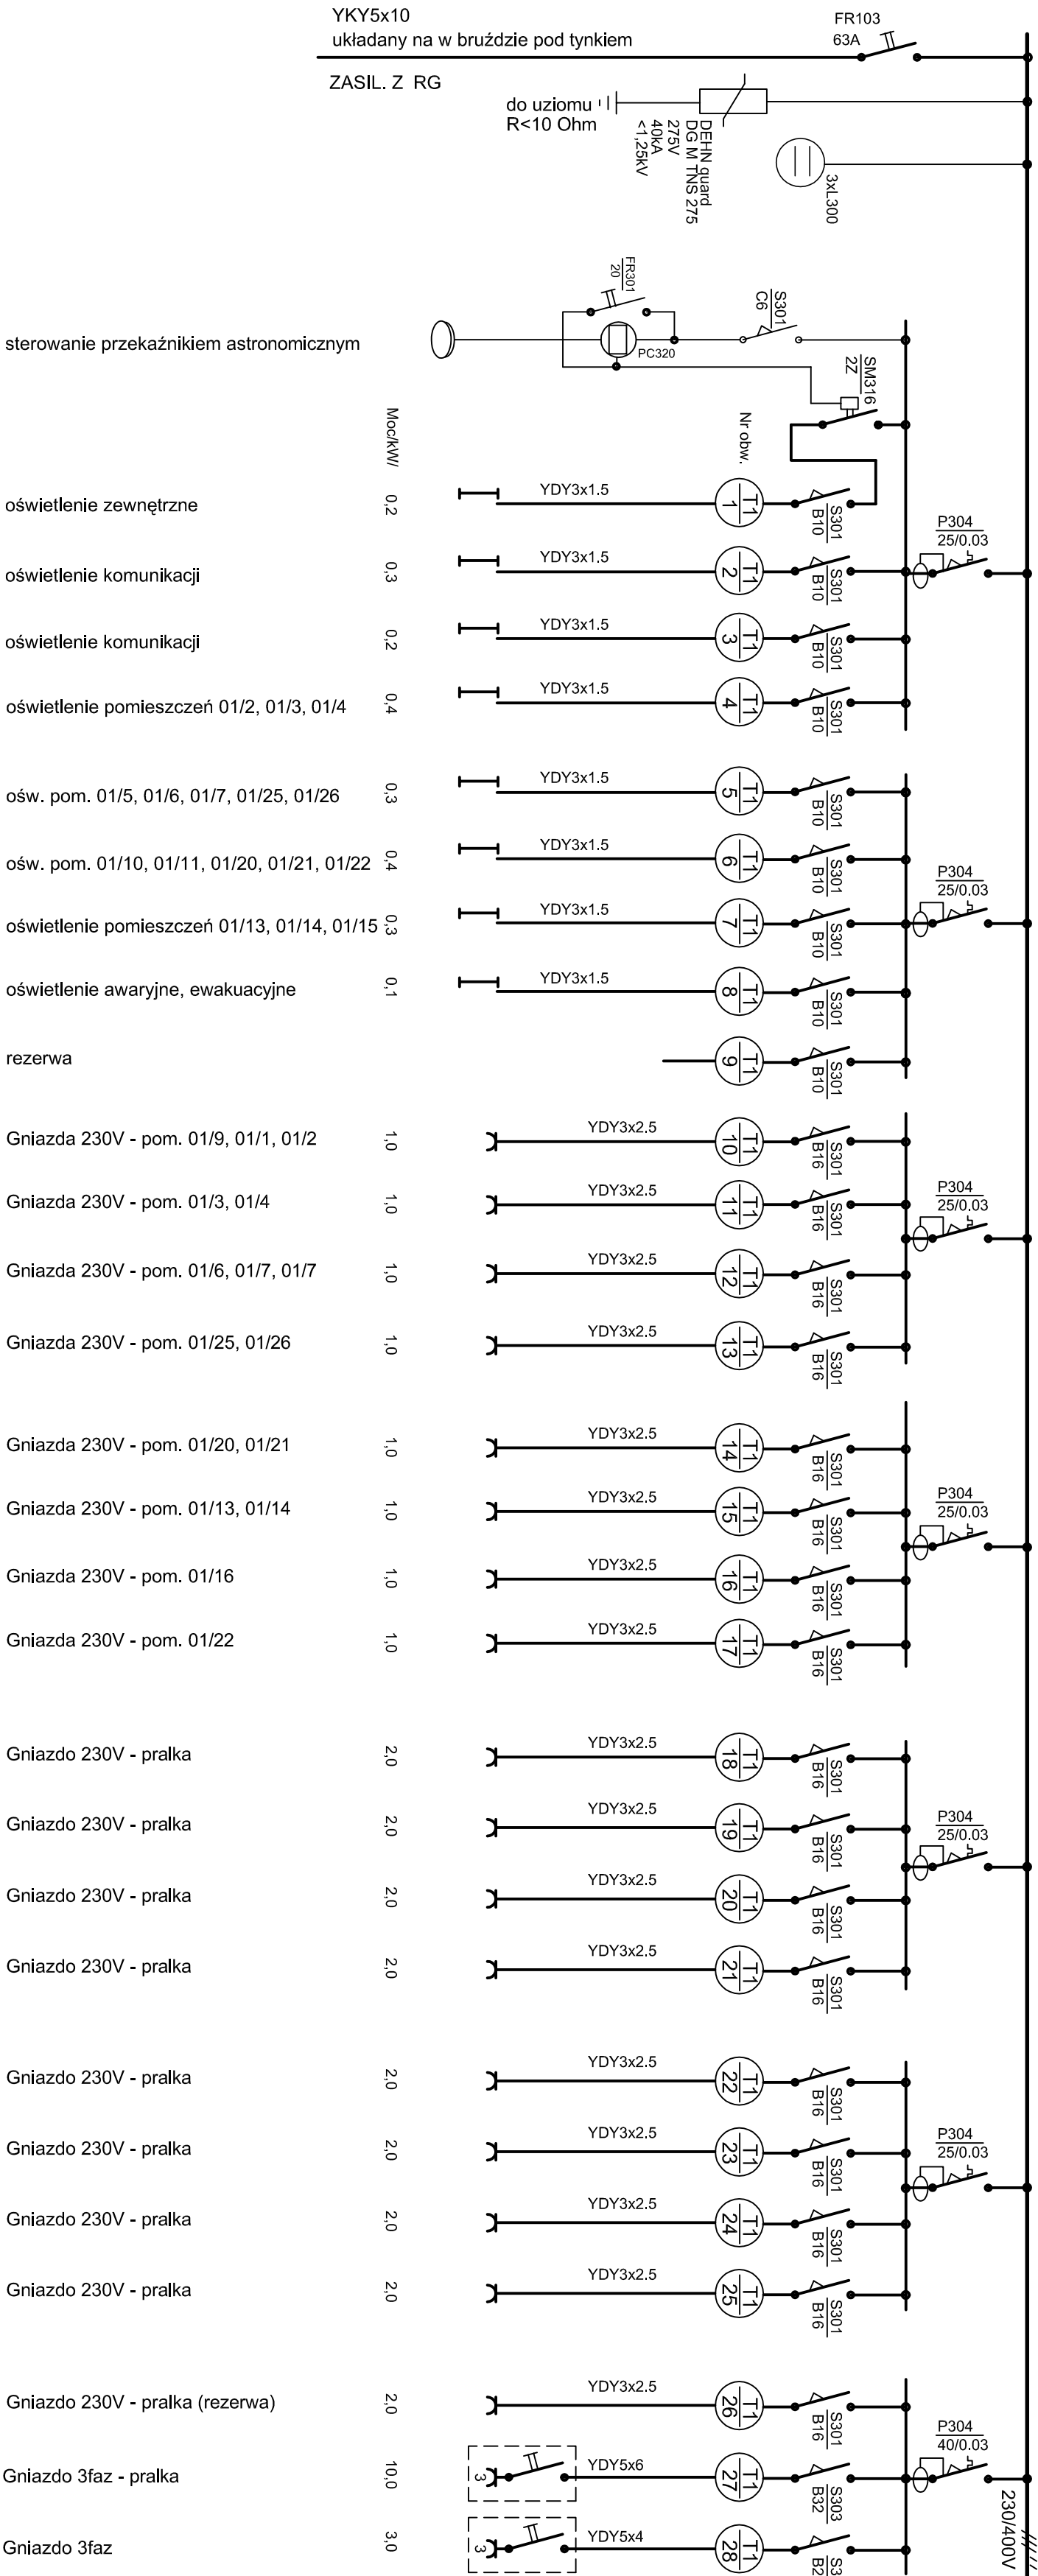

230/400V	UKŁAD TN-S
szybkie wyłączenie zasilania	

Pracownia Audytorska Spółka z o.o. ul. Kilińskiego 49L 27-400 Ostrowiec Św. tel/fax:(041) 265 24 64 kom. 667 633 003			 E2	Nr rysunku	
Opracował:	mgr inż. Zbigniew Sternik	KL-38/91			
Projektował:	inż. Zdzisław Włapcek	KL-14/99			Podział projektu
Sprawdził:	mgr inż. Stanisław Raczyński	SWK-0041 /POOE/05	Typ rysunku		Stadium:
			Inicj i nazwisko:		Nr upr.
			Podpis:		
			Data opracowania: luty 2018r.		

Branża		Skala
Inwestor		Adres budowy
Dom Pomocy Społecznej w Kłislinie Kłisino 100 48-118 Lisiećce		Dom Pomocy Społecznej w Kłislinie Filia Branice ul. Szpitalna 18 48-140 Branice

PRZEBUDOWA INSTALACJI ELEKTRYCZNYCH	
SCHEMAT IDEOWY Tablica - T1	
PB	