


Nr zam: 265/2018

**Arkusz mapy: 241-072**

**Skala 1:1000**

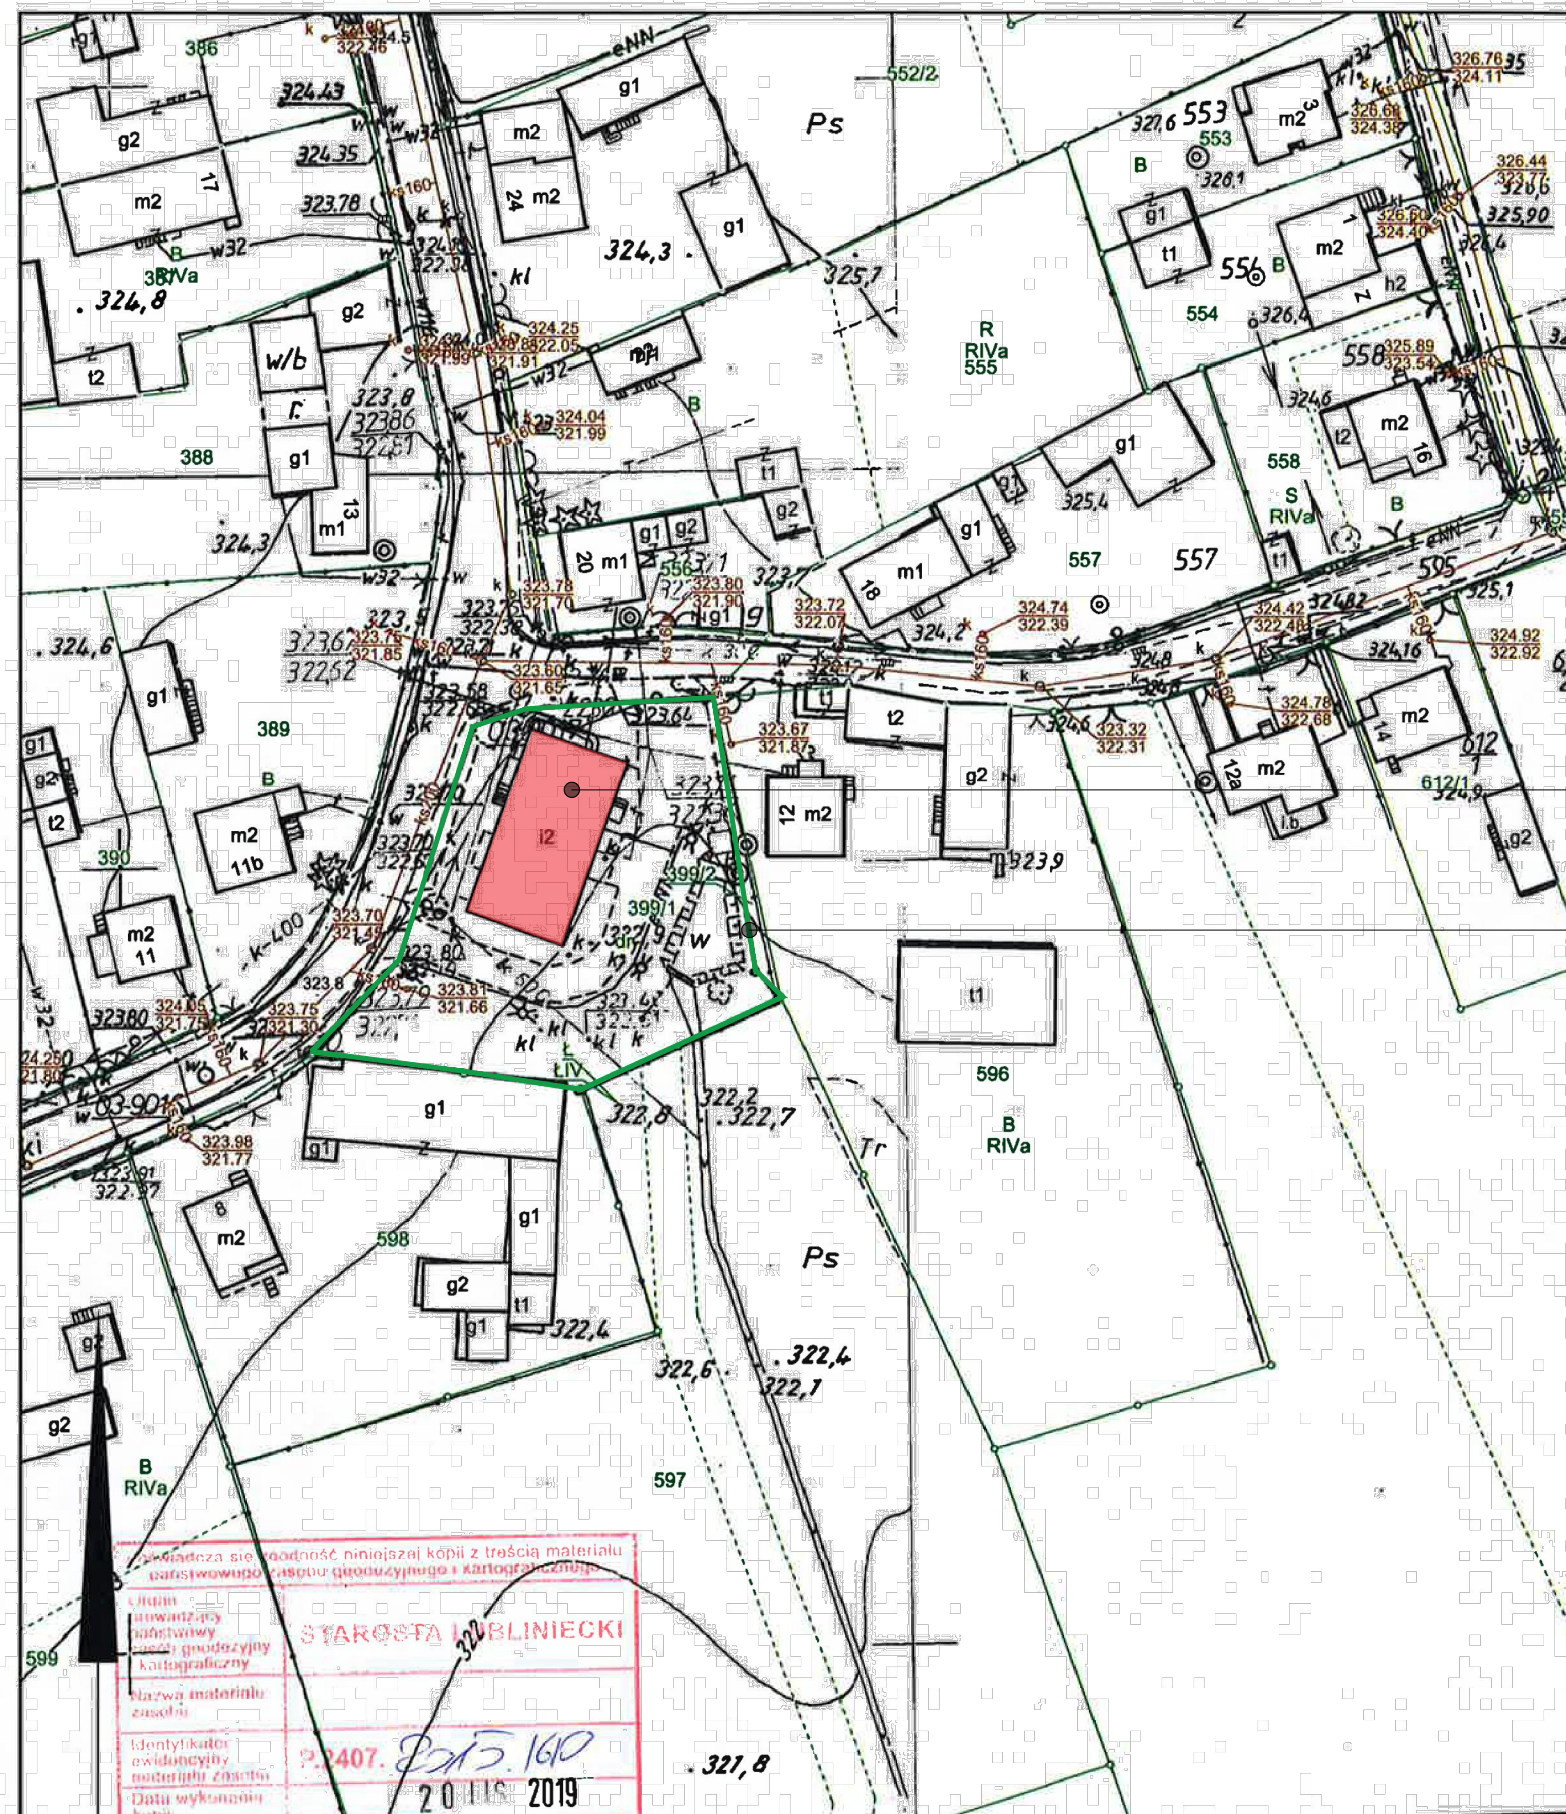

DZIAŁKA OBJETA INWESTYCJĄ dz. 399/1

inspektor podpis

Wydanie Geografii i Kartografii

		<b>TG PROJEKT</b> Tomasz Gasiak 42-287 Lubrza Śląska, ul. Lompy 25 NIP 575-17-30-724, IDS 241926311 e-mail: tgprojekt@op.pl tel. 6 0 0 0 4 7 8 8 2	
<b>TEMAT</b> <b>PROJEKT BUDOWLANY TERMOMODERNIZACJI BUDYNKU</b> <b>OCHOTNICZEJ STRAŻY POŻARNEJ W LIGOCIE WOŹNICKIEJ</b>			
<b>ADRES INWESTYCJI</b> <div style="text-align: center; font-size: 1.2em; margin-top: 10px;"> <b>LIGOTA WOŹNICKA ul. KAROLA MIARKI 10 dz. 399/1,</b> </div>			
<b>INWESTOR</b> <div style="text-align: center; font-size: 1.2em; margin-top: 10px;"> <b>GMINA WOŹNIKI, UL. RYNEK 11, 42-289 WOŹNIKI</b> </div>			
<div style="border: 1px solid black; padding: 10px; margin: 0 auto; width: 90%;"> <b>TYTUŁ RYSUNKU</b>   <div style="text-align: center; font-size: 1.5em; margin-top: 20px;"> <b>PLAN SYTUACYJNY</b> </div> </div>			
<b>ZESPÓŁ AUTORSKI</b>	<b>IMIĘ I NAZWISKO</b>	<b>NR UPR.</b>	<b>PODPIS</b>
<b>PROJEKTOWAŁ</b>	mgr inż. arch. <b>Filip Sage</b>	45/SŁOKK/2016/II	
<b>OPRACOWAŁ</b>	mgr inż. bud. <b>Tomasz Gasiak</b>	SLK/5397/PWOK/14	
<b>BRANŻA</b>	<b>SKALA / PODZIAŁKA</b>	<b>FAZA</b>	
<b>ARCH./KONSTR.</b>	<b>1:1000 / A3</b>	<b>PROJ. BUDOWLANY</b>	
<b>OPRACOWANO PRZY POMOCY PROGRAMU „ZWCAD 2011”</b>		<b>DATA</b>	<b>NR RYS.</b>
		<b>GRUDZIEŃ 2019</b>	<b>A 00</b>