


- Fasada
kolor : NCS 0902-G64Y
- Fasada
kolor : NCS 1902-G64Y
- Płyta warstwowa
kolor : RAL 9006

ELEWACJA WSCHODNIA

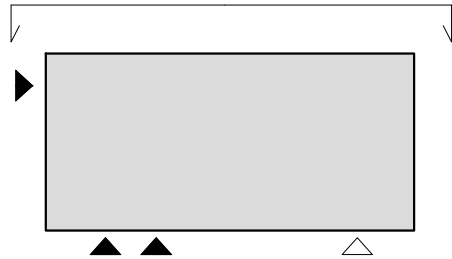

rura spustowa PCV
kolor : grafit RAL 7016

pokrycie dachu
płyta warstwowa
typ. PIR 12 cm

rynna PCV
kolor : grafit RAL 7016

remont krat okiennych
malowanie proszkowe
kolor : szary RAL 9006

obróbka blacharska
kolor : grafitowy RAL 7016

rura spustowa PCV
kolor : grafit RAL 7016




Elewacja wschodnia

remont stalowej klatki schodowej
malowanie proszkowe
kolor : szary RAL 9006

cokół
tynk mozaikowy
kolor wg legendy

fasada
tynk silikonowy
kolor wg legendy

Widok C

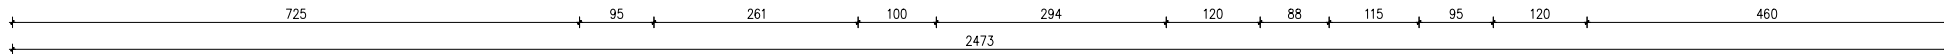

UWAGI

- ROZPATRYWAĆ ŁĄCZNIE Z CZĘŚCIĄ OPISOWĄ PROJEKTU
- W ZWIĄZKU Z WYMIANĄ POSZYCIA DACHU NA PŁYTE WARSTWOWĄ PIR GRUBOŚCI 12 cm NALEŻY PRZEWIDZIEĆ MODERNIZACJĘ INSTALACJI ODGROMOWEJ
- NALEŻY UWZGLĘDNIC WYMIANĘ PARAPETÓW OKIENNYCH NA PARAPETY Z TWORZYWA LUB BLACHY POWLEKANEJ W KOLORZE RAL 7016
- DOPUSZCZA SIĘ ZMIANY W ZAŁOŻONYCH ELEMENTACH PO UZGODNIENIU Z PROJEKTANTEM



TG PROJEKT Tomasz Gasiak
42-287 Lubusza Śląska, ul. Lompy 25
NIP 575-17-30-724, IDS 241926311
e-mail: tgprojekt@op.pl
tel. 6 0 0 0 4 7 8 8 2

TEMAT
**PROJEKT BUDOWLANY TERMOMODERNIZACJI BUDYNKU
OCHOTNICZEJ STRAŻY POŻARNEJ W LIGOCIE WOŹNICKIEJ**

ADRES INWESTYCJI
LIGOTA WOŹNICKA ul. KAROLA MIARKI 10 dz. 399/1,

INWESTOR
GMINA WOŹNIKI, UL. RYNEK 11, 42-289 WOŹNIKI

TYTUŁ RYSUNKU
ELEWACJA WSCHODNIA - TYLNA

ZESPÓŁ AUTORSKI	IMIĘ I NAZWISKO	NR UPR.	PODPIS
PROJEKTOWAŁ	mgr inż. arch. Filip Sage	45/SLOKK/2016/II	
OPRACOWAŁ	mgr inż. bud. Tomasz Gasiak	SLK/5397/PWOK/14	
BRANŻA	SKALA / PODZIAŁKA	FAZA	
ARCH./KONSTR.	1:100 / A3	PROJ. BUDOWLANY	
OPRACOWANO PRZY POMOCY PROGRAMU ZWCAD 2011	DATA	NR RYS.	
	LIPIEC 2020		A_02