




PRZEDSZKOLE - WIDOK NA SALĘ GIMNASTYCZNĄ I SALE ZAJĘCIOWE

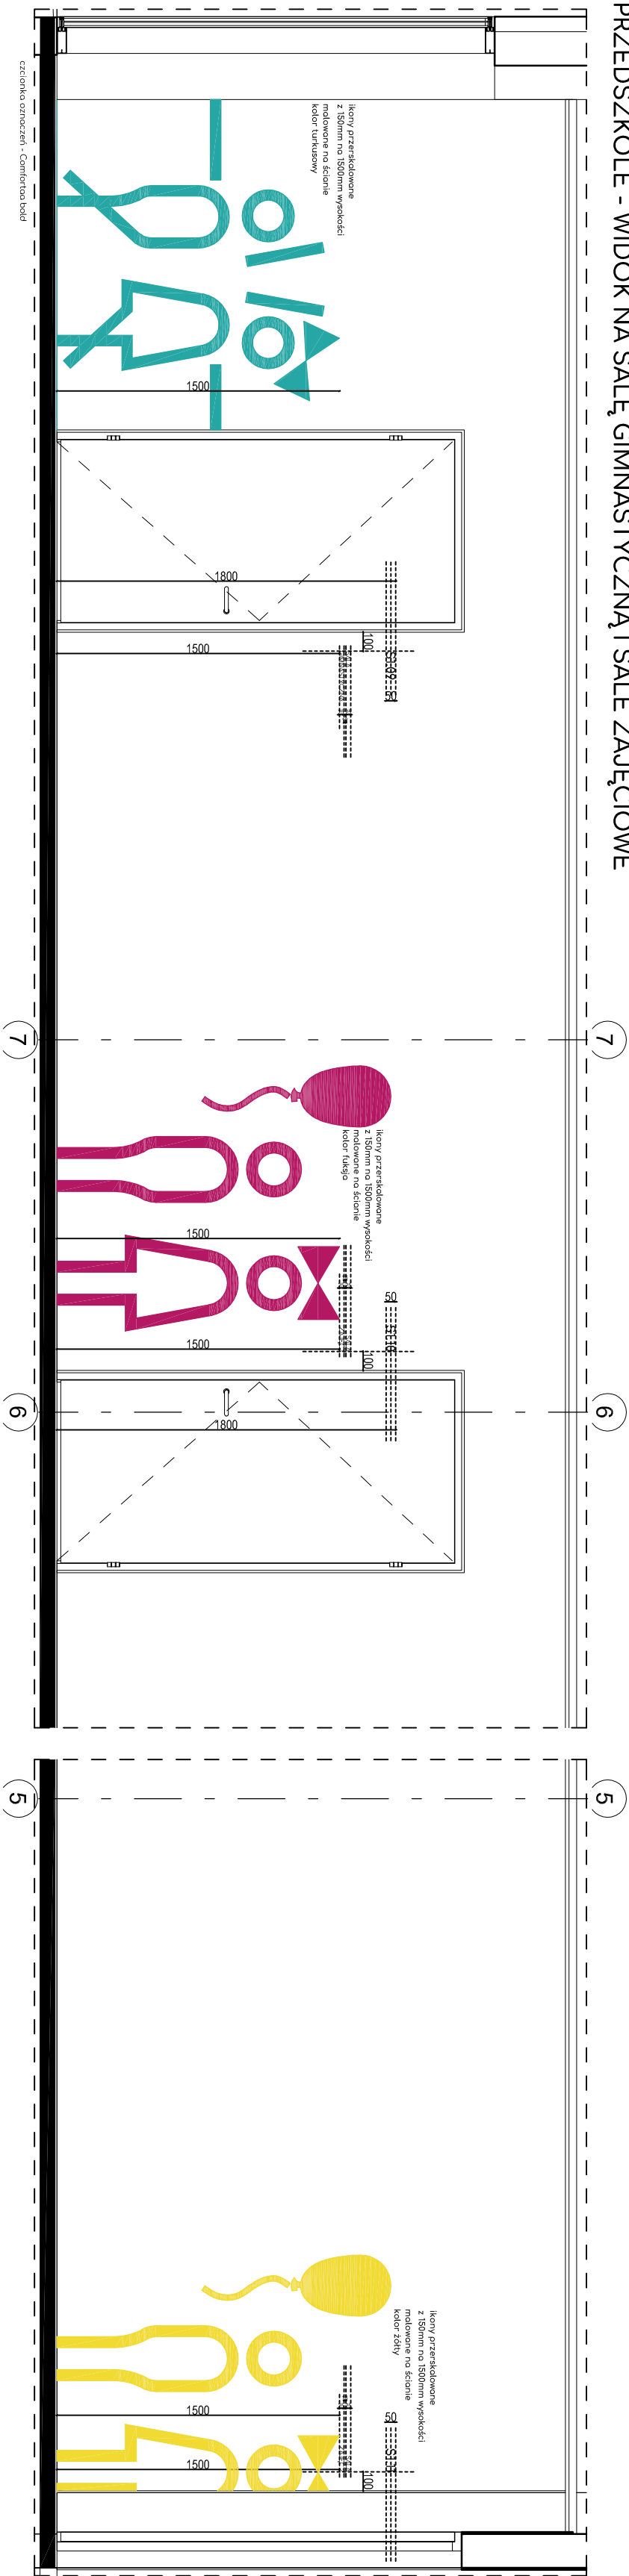

PRZEDSZKOLE - WIDOK NA TOALETĘ

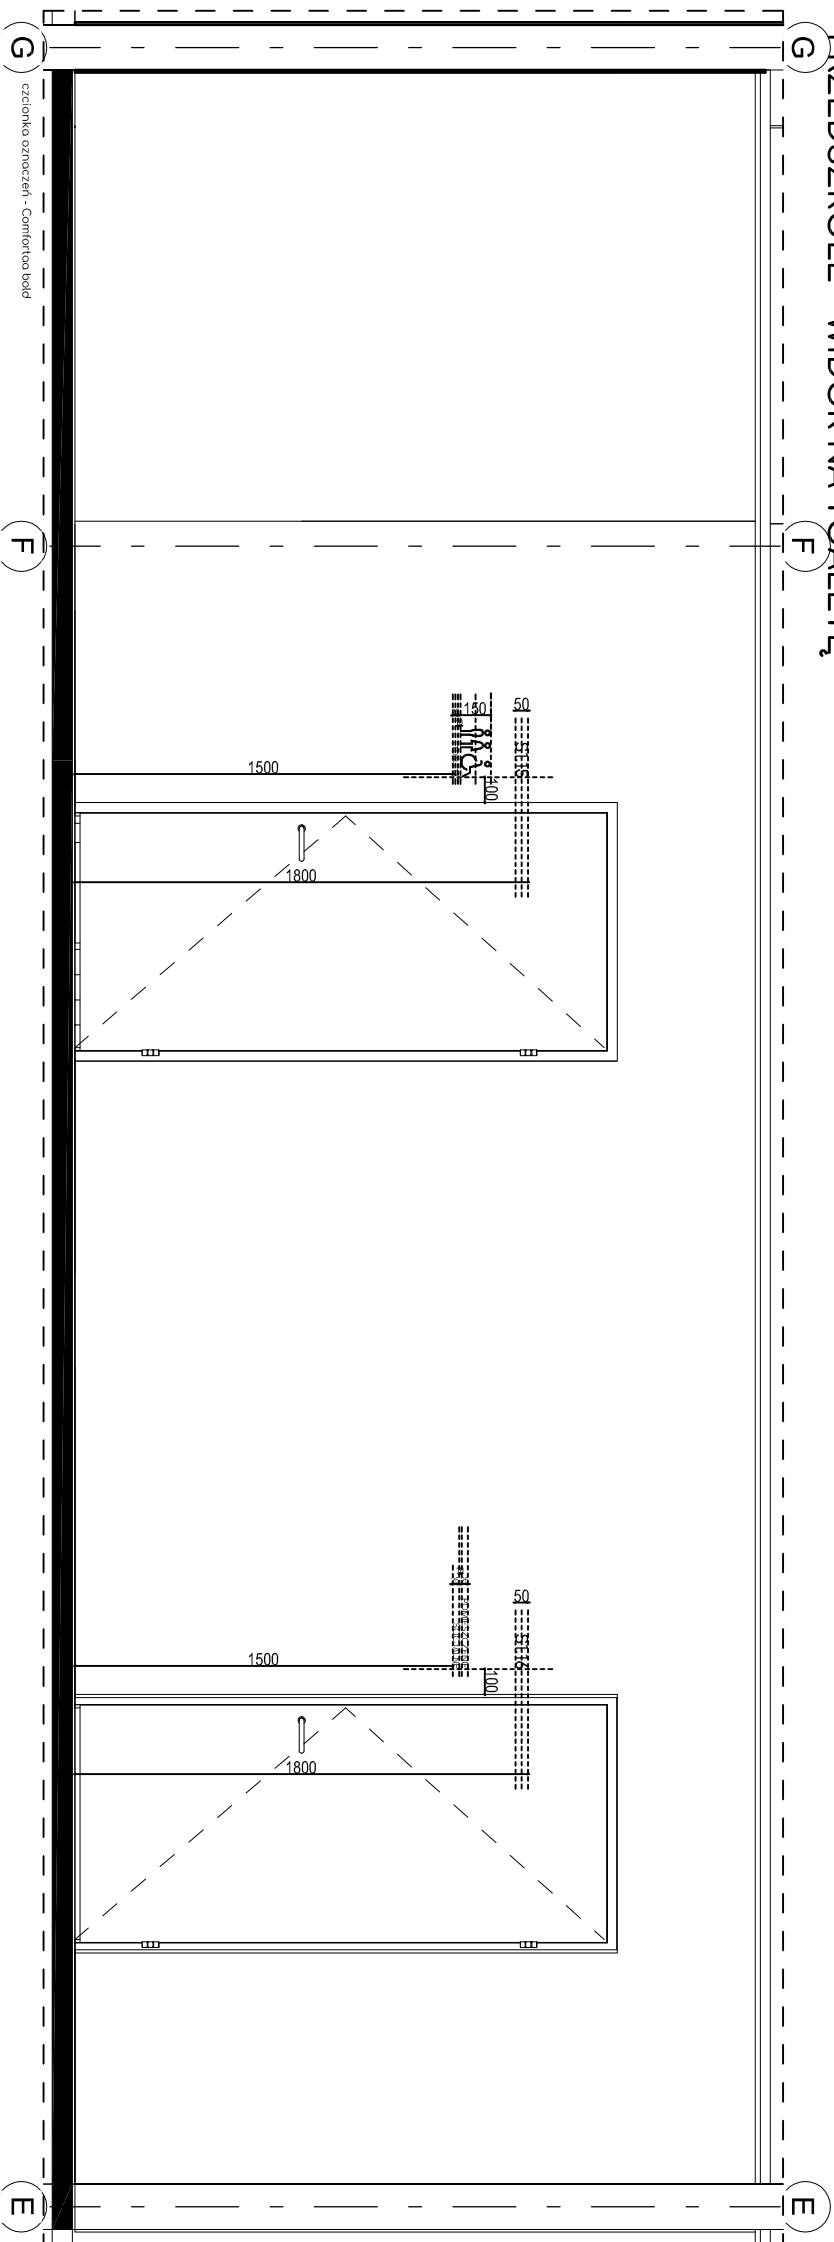

PRZEDSZKOLE - WIDOK NA SZATNIĘ

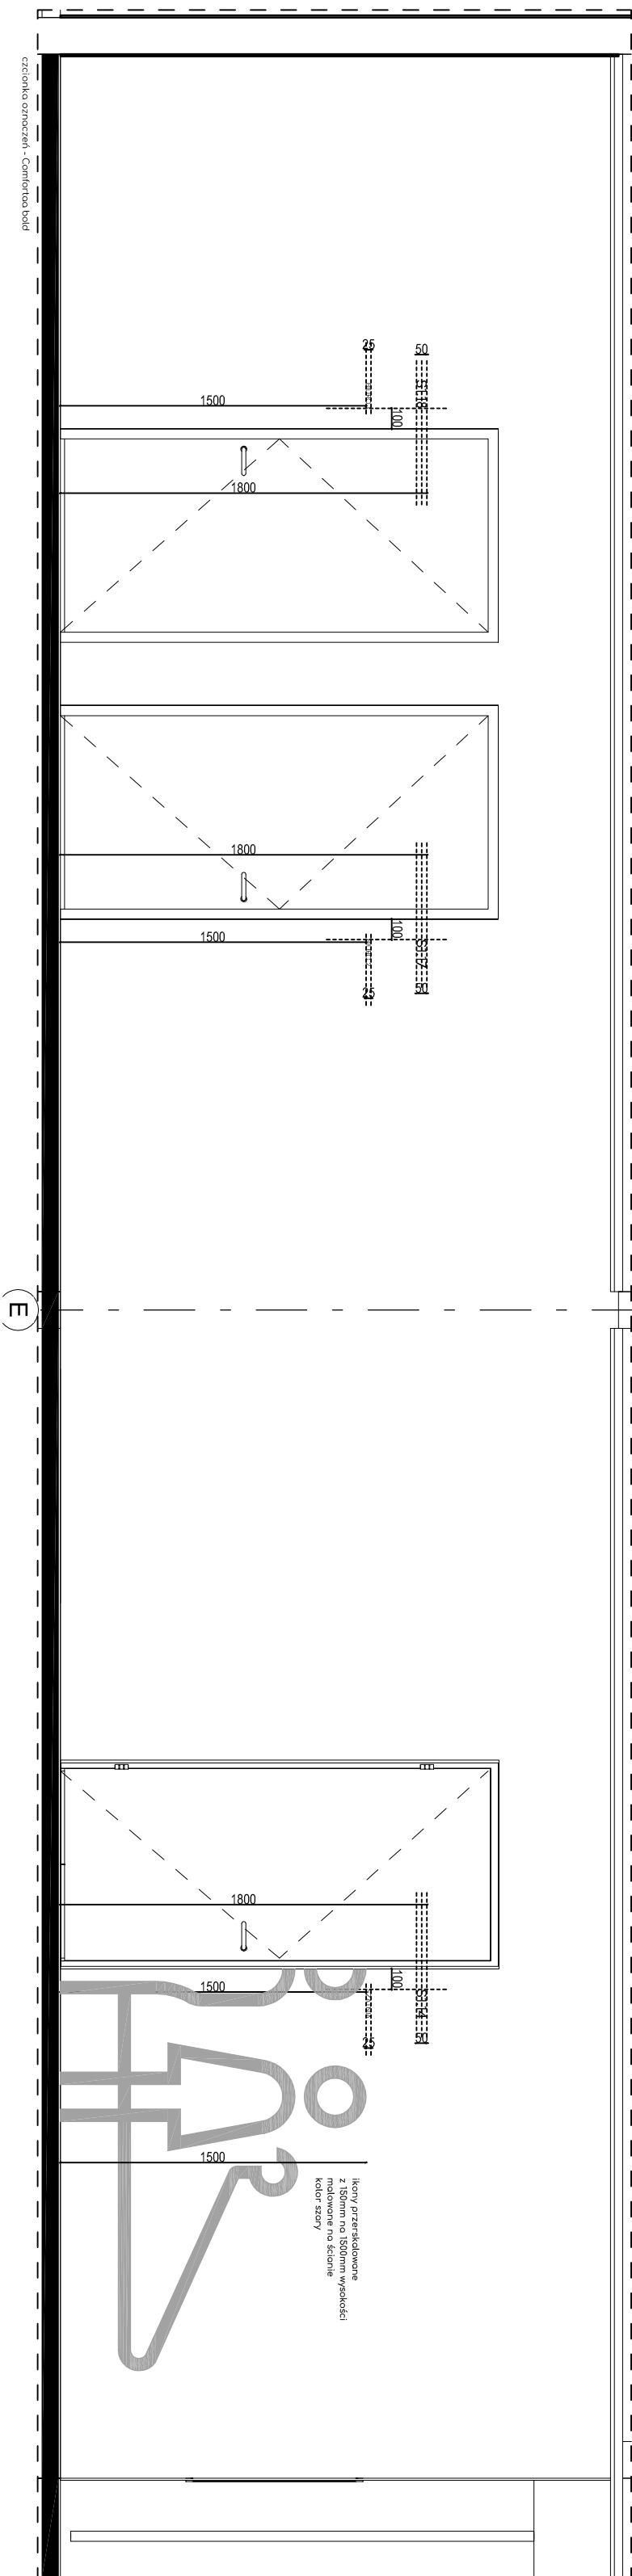

P R A W A A U T O R S K I E Z A S T R Z E Ż O N E
Przeznaczyłem projekt architektoniczny i plan dyktando prawnym właścicielom spółki
z siedzibą w Poznaniu, ul. Wielkopolskiej 1, 61-712 Poznań, 01-830 Warszawa



Uniwersytet Im. Adama Mickiewicza w Poznaniu
ul. Wielkopolskiej 1
61-712 Poznań

Projektant Architektura

DEDECO

DEDECO sp. z o.o. "Warszawa" sp. k.
Al. Złotoczenia 36
01-830 Warszawa

Projekt / Obiekt
Dom studencki dla celów szkoły wyższej - UAM, uczelnianego o
funkcję usługową z wewnętrzną komunikacją, parkingu i
infrastrukturą techniczną, na terenie dz. nr ewid. 277/278/1, 278/4,
278/3 ark. 28, obr. Morsko, położonego przy ul. Umultowskiej w
Poznaniu

Adres Inwestycji
Dzielnica nr ew. 277/278/1, 278/4, 278/3
ark. 28, obr. Morsko
w Poznaniu przy ul. Umultowskiej

Projektant
mgr inż. arch. Małgorzata Holman
nr upr. 8/2P.OIA/2006 specjalność architektoniczna
mgr inż. arch. Dominika Staszec
nr upr. 16/LOKK/2011 specjalność architektoniczna

Opracowanie
arch. Łukasz Włodarczyk
mgr inż. arch. Bogumiła Rodzik
mgr inż. arch. Eliza Gawor-Hus
mgr inż. arch. Anna Golepłowska

Bratwa

ARCHITEKTURA WNIĘTRZ

Rysunek

Identyfikacja wizualna - Przedszkole

Faza	Skala	Data
P.W.	1:30	08.05.2020

Nr rys.

UAM_PW_IW_010_R00