WIDOK 2

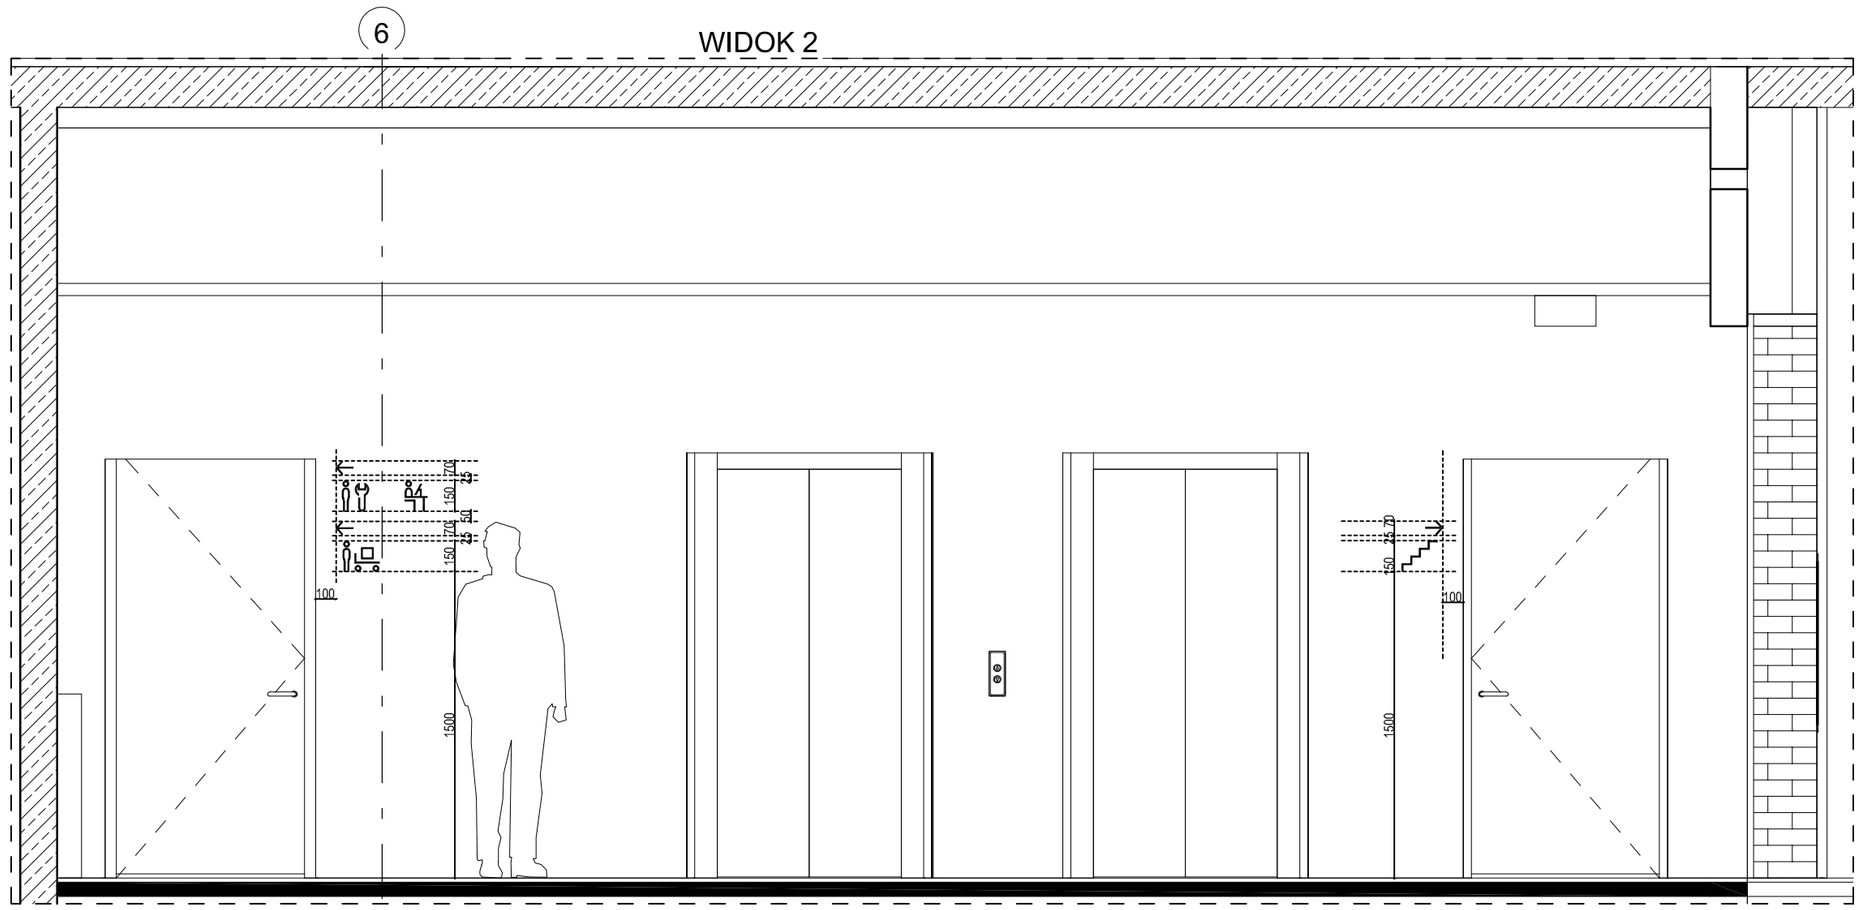

Oznaczenia pomieszczeń, umieszczane przy drzwiach:
- wysokość piktogramu 150mm,
- wysokość tekstu 50mm
- montowąć 100mm od krawędzi ościeżnicy drzwi,
- na wysokości 1500mm od dolnej krawędzi drzwi do dolnej krawędzi piktogramu
- jeśli na ścianie znajduje się kilka piktogramów, kolejne umieszczać nad najniższym (najniższy na wysokości 1500mm od posadzki)
- odstęp między oznaczeniami 50mm
- wysokość strzałek 70mm
- odstęp między piktogramem i strzałką przypisaną do danego piktogramu 25mm

Czcionka oznaczeń - Comfortaa bold

- strzałki umieszczać 20-40mm od krawędzi słupa
- krawędź grotu strzałki umieszczać na linii początku/końca oznaczenia
- w przypadku gdy jest kilka piktogramów wymiar od najszerszego piktogramu

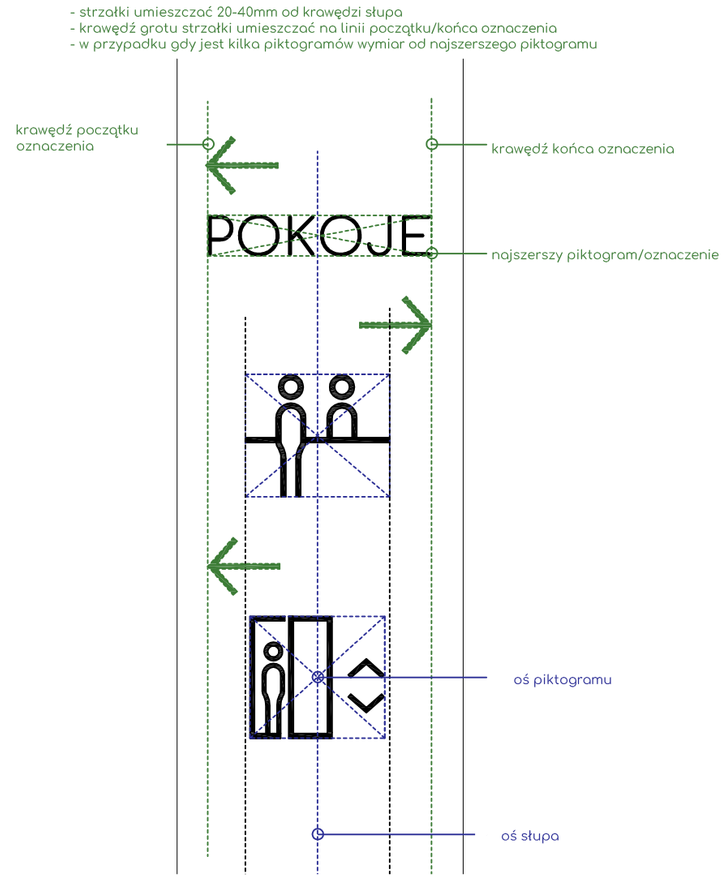

- oś piktogramu umieszczana w osi słupa

WIDOK 3

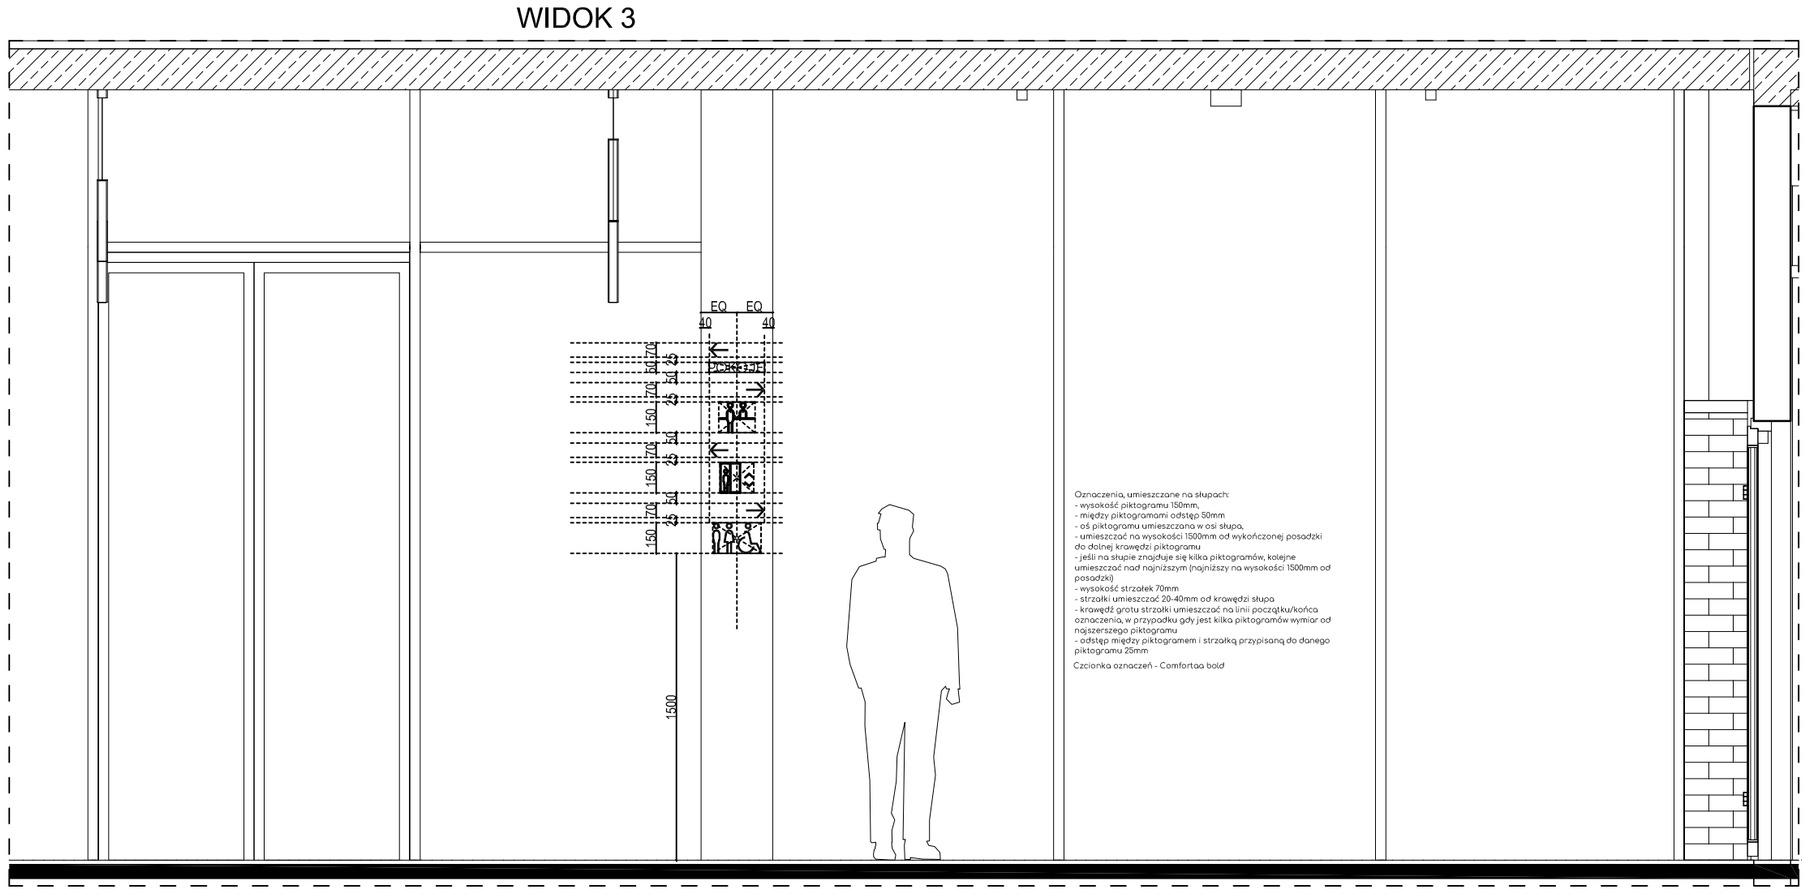

Oznaczenia, umieszczane na słupach:
- wysokość piktogramu 150mm,
- między piktogramami odstęp 50mm
- oś piktogramu umieszczana w osi słupa,
- umieszczać na wysokości 1500mm od wykończonej posadzki do dolnej krawędzi piktogramu
- jeśli na słupie znajduje się kilka piktogramów, kolejne umieszczać nad najniższym (najniższy na wysokości 1500mm od posadzki)
- wysokość strzałek 70mm
- strzałki umieszczać 20-40mm od krawędzi słupa
- krawędź grotu strzałki umieszczać na linii początku/końca oznaczenia, w przypadku gdy jest kilka piktogramów wymiar od najszerszego piktogramu
- odstęp między piktogramem i strzałką przypisaną do danego piktogramu 25mm

Czcionka oznaczeń - Comfortaa bold

WIDOK 1

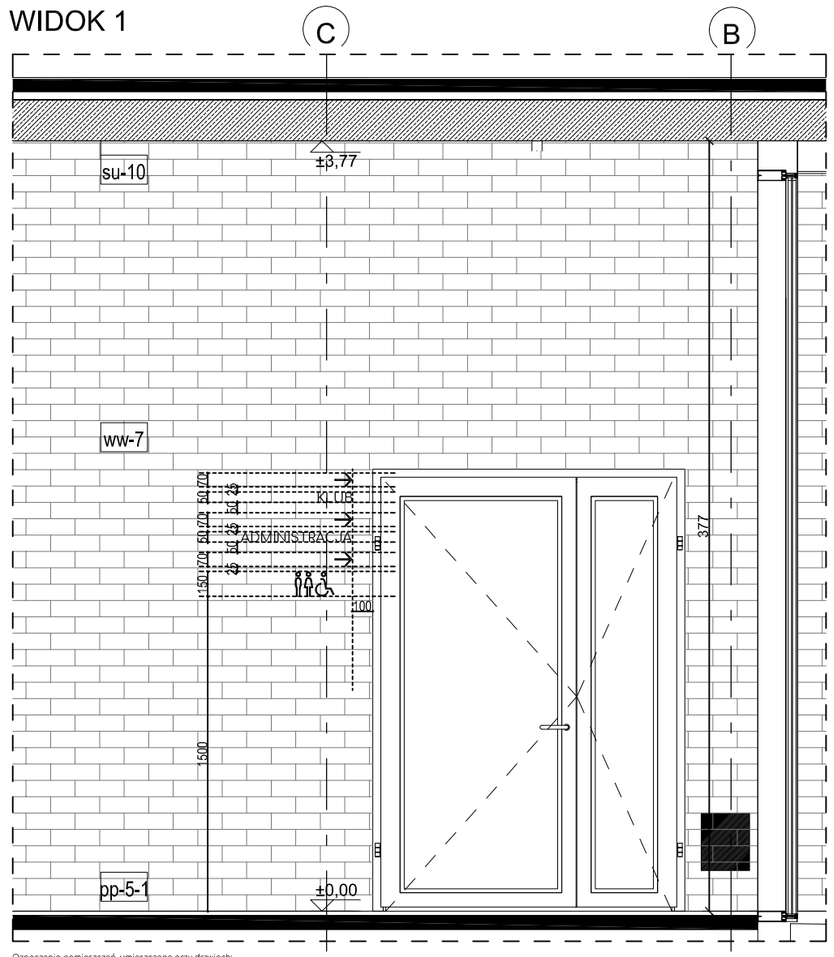

Oznaczenia pomieszczeń, umieszczane przy drzwiach:
- wysokość piktogramu 150mm,
- wysokość tekstu 50mm
- montowąć 100mm od krawędzi ościeżnicy drzwi,
- na wysokości 1500mm od dolnej krawędzi drzwi do dolnej krawędzi piktogramu
- jeśli na ścianie znajduje się kilka piktogramów, kolejne umieszczać nad najniższym (najniższy na wysokości 1500mm od posadzki)
- odstęp między oznaczeniami 50mm
- wysokość strzałek 70mm
- odstęp między piktogramem i strzałką przypisaną do danego piktogramu 25mm

Czcionka oznaczeń - Comfortaa bold

PRAWA AUTORSKIE ZASTRZEŻONE

Przedmiotowy projekt architektoniczny jest chroniony prawem autorskim zgodnie z Ustawą o Prawie Autorskim i Prawach Pokrewnych (Dz. U. 2017 poz.880)

Inwestor

Uniwersytet im. Adama Mickiewicza w Poznaniu
ul. Wieniawskiego 1
61-712 Poznań

Projektant Architektura

DEDECO

DEDECO sp. z o. o. "Warszawa" sp. k.
Al. Zjednoczenia 36
01-830 Warszawa

Projekt / Obiekt

Dom studencki dla celów szkoły wyższej - UAM, uzupełnionego o funkcje usługowe, z wewnętrzną komunikacją, parkingami i infrastrukturą techniczną, na terenie dz. nr ewid. 277, 278/1, 278/4, 278/3 ark. 28, obr. Morasko, położonego przy ul. Umultowskiej w Poznaniu

Adres Inwestycji

Działka nr ew. 277, 278/1, 278/4, 278/3
ark. 28, obręb Morasko
w Poznaniu przy ul. Umultowskiej

Projektant

mgr. inż. arch. Małgorzata Hofman
nr upr. 8/ZPOIA/2006 specjalność architektoniczna

mgr. inż. arch. Dominika Starzec
nr upr. 16/LOOKK/2011 specjalność architektoniczna

Opracowanie

arch. Łukasz Włodarczyk
mgr inż. arch. Bogumiła Rodzik
mgr inż. arch. Eliza Gawor-Huś
mgr inż. arch. Anna Gołębiowska

Branża

ARCHITEKTURA WNĘTRZ

Rysunek

Identyfikacja wizualna - Przykładowe widoki

Faza	Skala	Data
P.W.	1:30	08.05.2020

Nr rys.

UAM_PW_IW_009_R00