



Przykłady oznaczeń na szkleniach


X1) SZKLENIE W ŁĄCZNIKACH - KUCHNIE

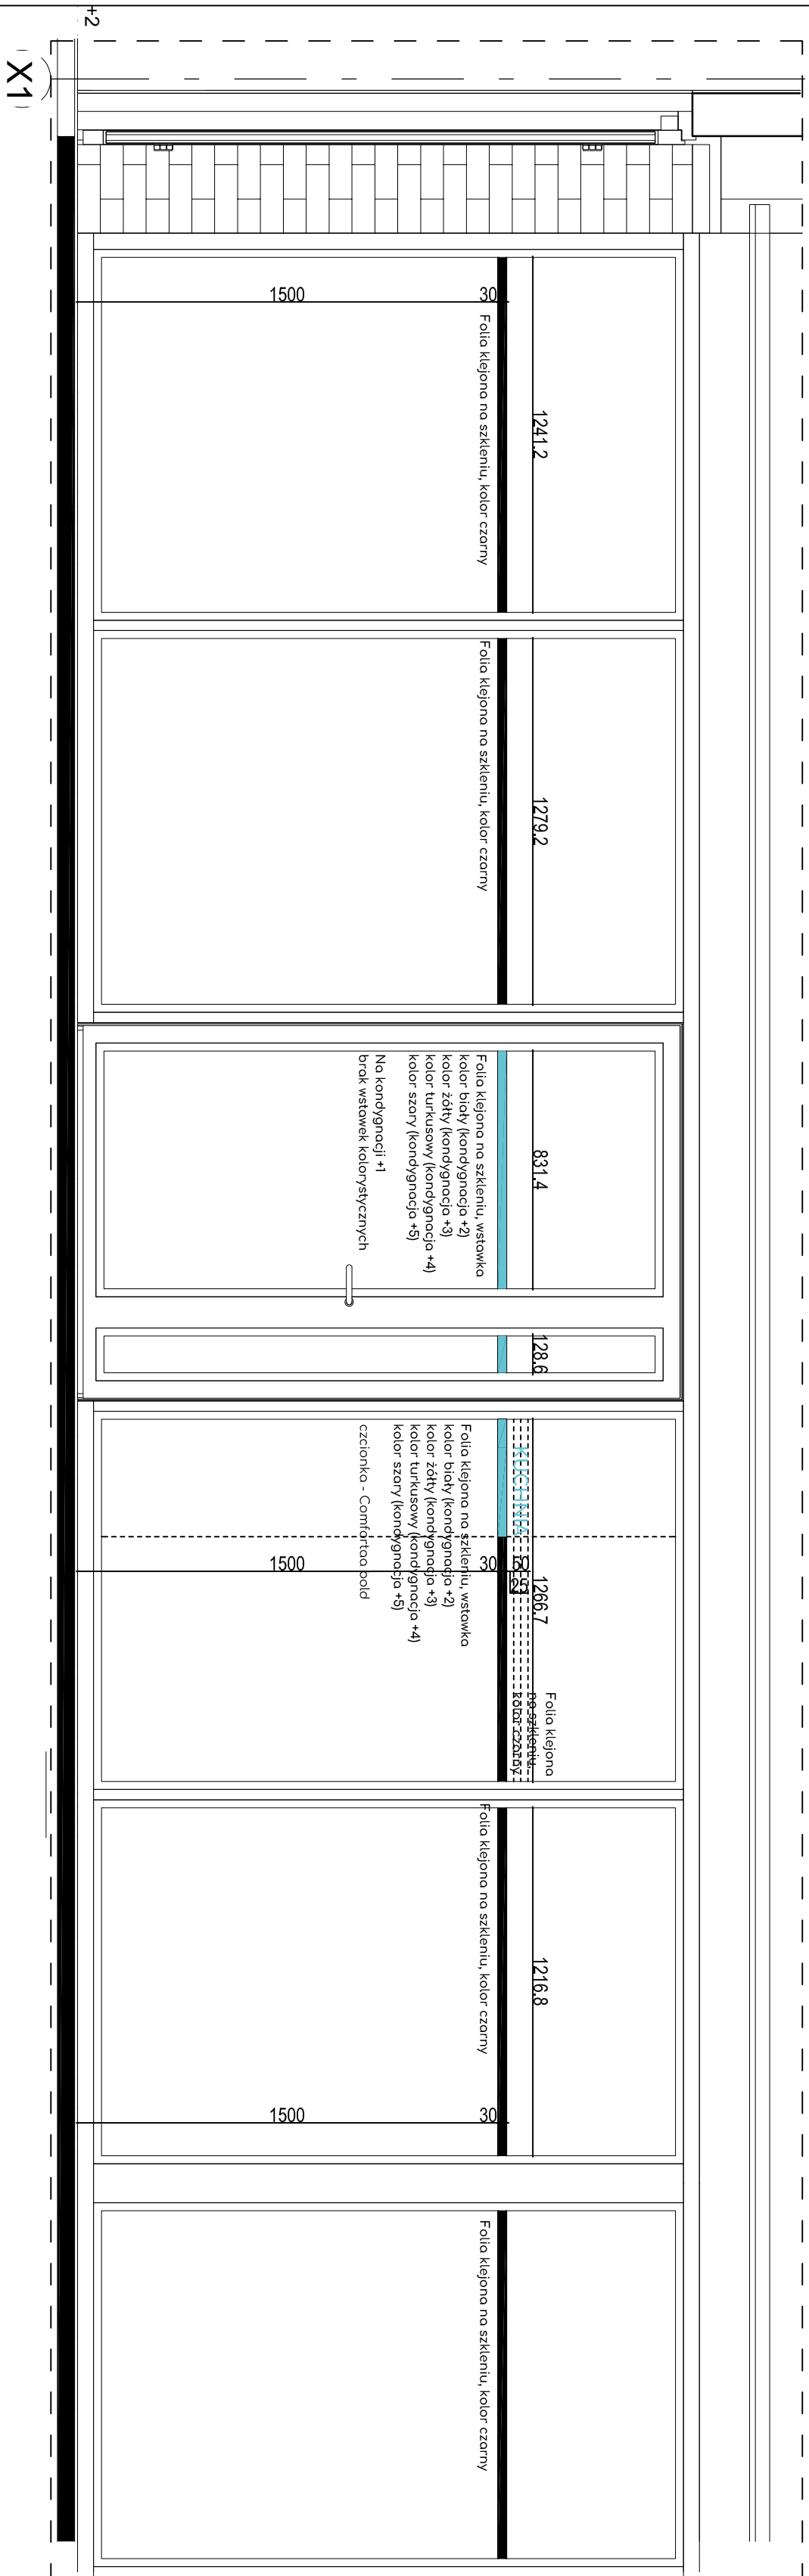


SZKLENIE - ADMINISTRACJA, KONDYGNACJA 1

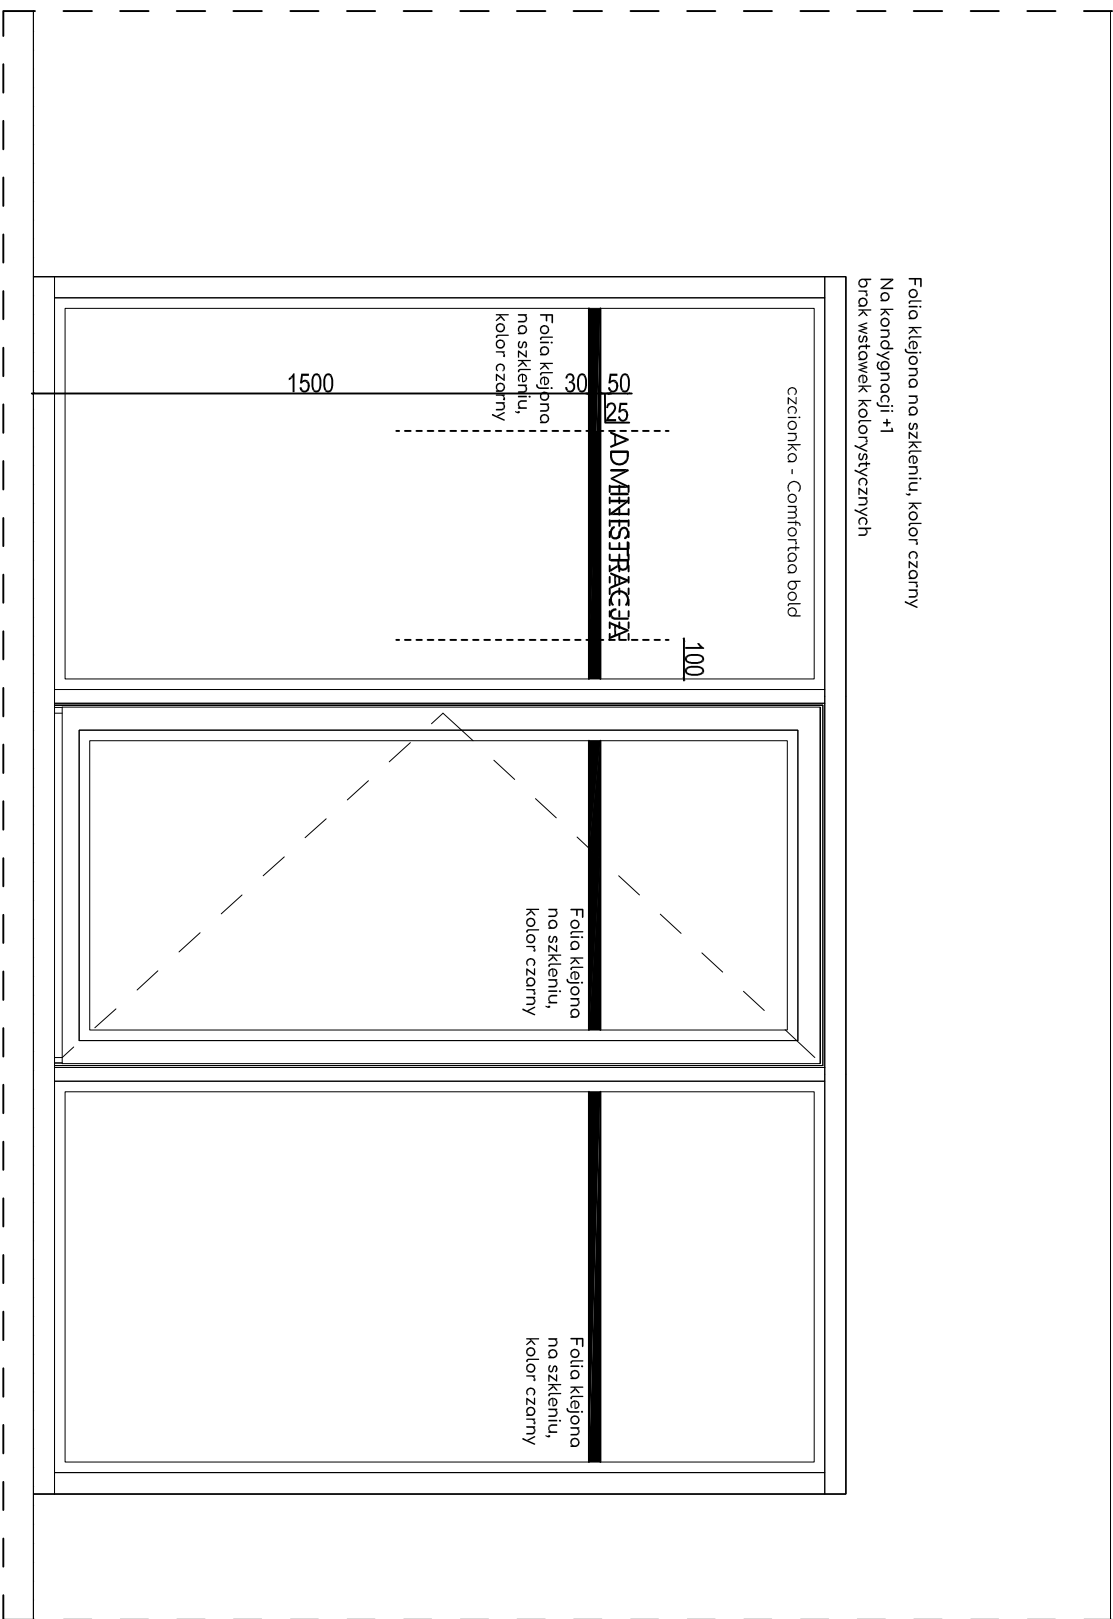

6 SZKLENIE - POKOJE NAUKI

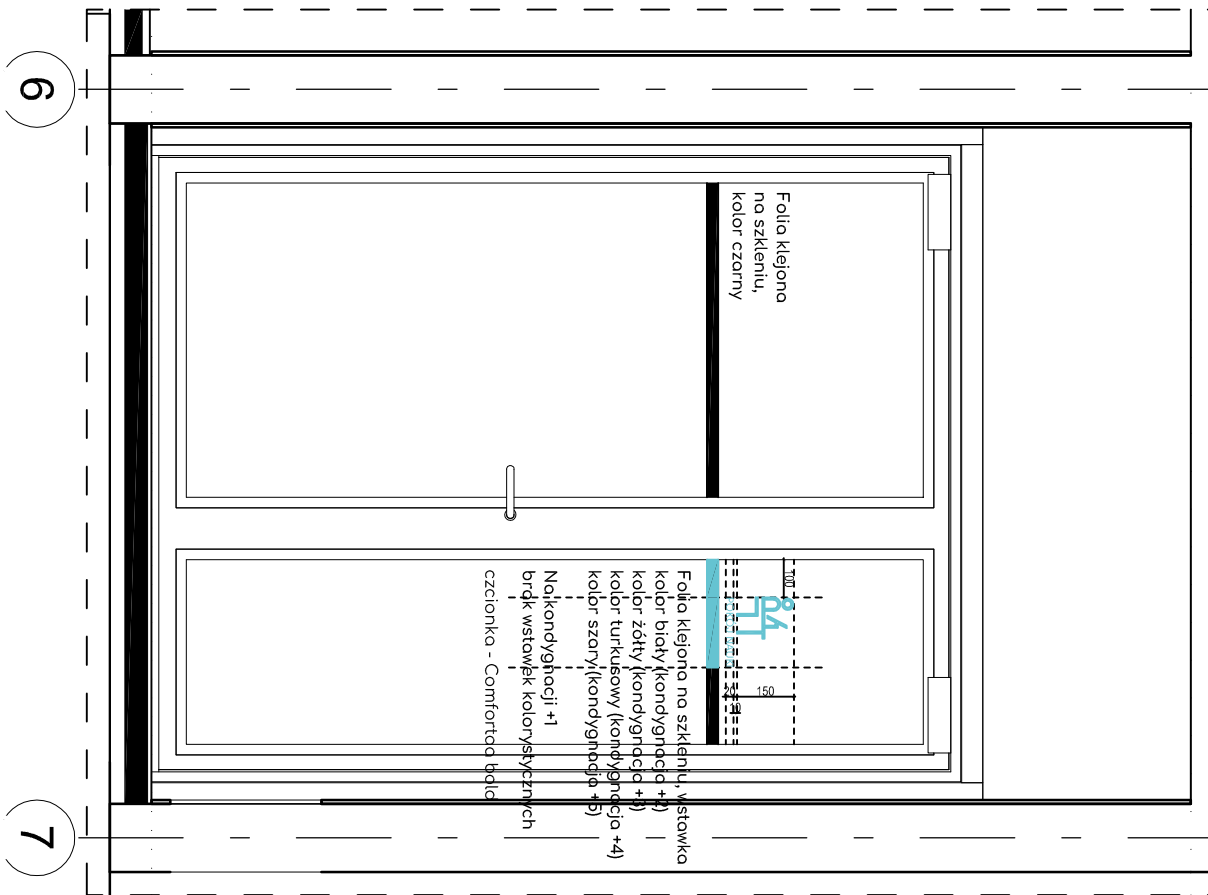

ZDJEĆIE REFERENCYJNE:

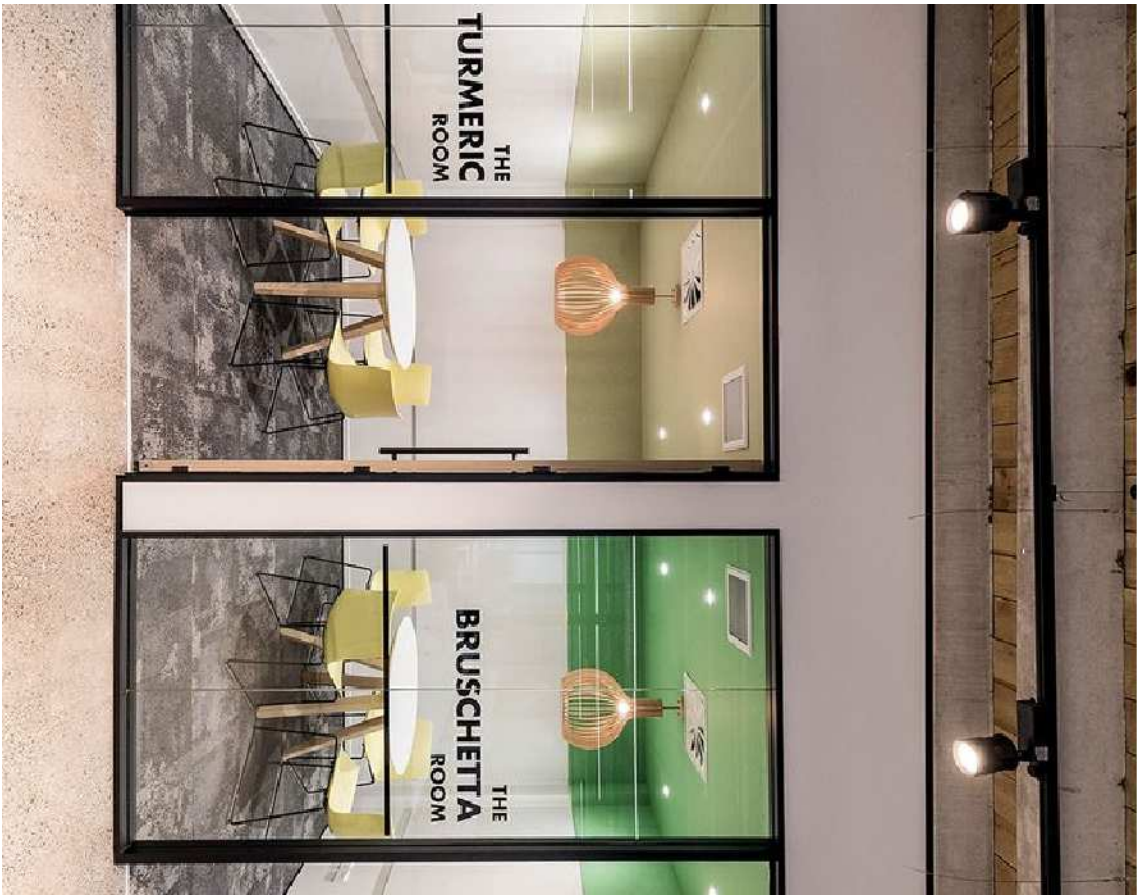

P R A W A A U T O R S K I E Z A S T R Z E Ż O N E  
Przeznaczone do użytku w ramach projektu badawczego, nie wolno kopiować, rozpowszechniać, publikować, z udzialem w tym projekcie, bez zgody UAM.

Inwestor



Uniwersytet Im. Adama Mickiewicza w Poznaniu  
ul. Wieniawskiego 1  
61-712 Poznań

Projektant Architektura

**DEDECO**

DEDECO sp. z o.o. "Warszawa" sp. k.  
Al. Złotoczenia 36  
01-830 Warszawa

Projekt / Obiekt  
Działalność dla celów edukacyjnych - UAM, uczelnianego o  
funkcjach usługowych z wewnętrzną komunikacją, parkingu i  
infrastrukturą techniczną, na terenie dz. nr ewid. 277/278/1, 278/4,  
278/3, 28, obr. Morsko, położonego przy ul. Umilowskiej w  
Poznaniu

Adres Inwestycji

Działka nr ew. 277/278/1, 278/4, 278/3  
akt. 28, obr. Morsko  
w Poznaniu przy ul. Umilowskiej

Projektant

mgr inż. arch. Małgorzata Holman  
mgr inż. arch. Bogumiła Rodzik  
mgr inż. arch. Eliza Gawor-Chuś  
mgr inż. arch. Anna Golebiewska

mgr inż. arch. Dominika Starzec  
nr upr. 16100KK/2011 specjalność architektoniczna

Opracowanie

arch. Łukasz Włodarczyk  
mgr inż. arch. Bogumiła Rodzik  
mgr inż. arch. Eliza Gawor-Chuś  
mgr inż. arch. Anna Golebiewska

Branda

ARCHITEKTURA WNIĘTRZ

Rysunek

Identyfikacja wizualna - Oznaczenia na  
szkleniach

Faza	Skala	Data
P.W.	1:20	08.05.2020

Nr rys.

UAM\_PW\_IW\_006\_R00