



Materiał piktoqramów PLEXI,
wykończenie kolor czarny
(RAL 9005 lub NCS S9000-N) mat

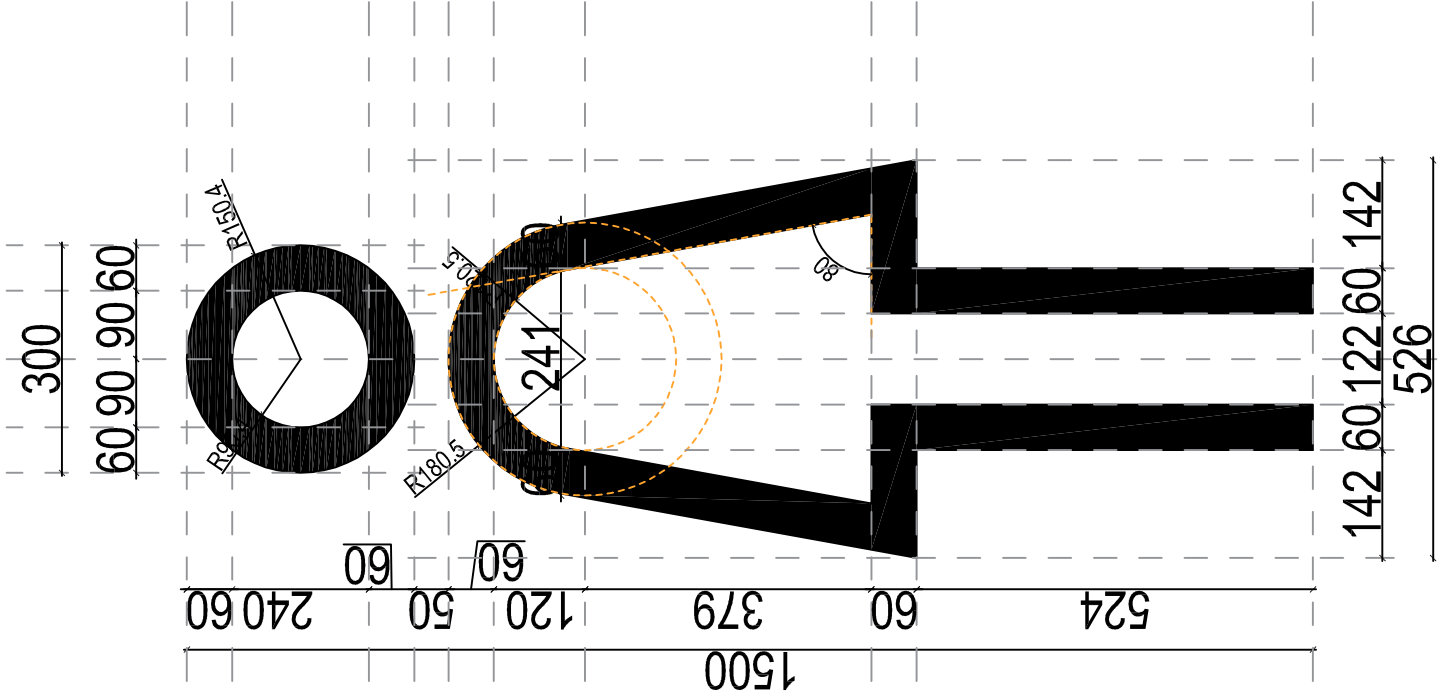

Materiał piktoqramów PLEXI,
wykończenie kolor czarny
(RAL 9005 lub NCS S9000-N) mat

ZDJĘCIA REFERENCYJNE:

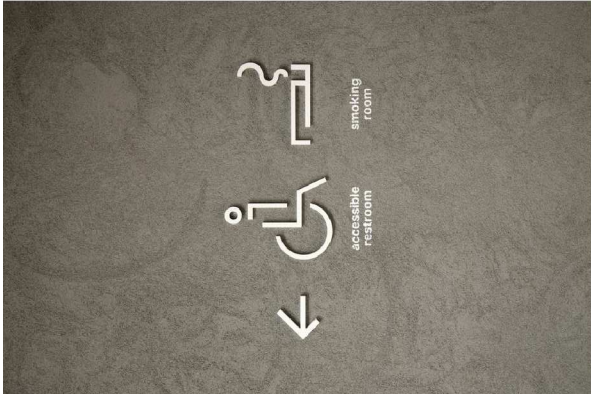

P R A W A A U T O R S K I E Z A S T R Z E Ż E N I E
Przedmiotowy projekt architektoniczny jest chroniony prawem autorskim zgodnie z Ustawą o Prawie Autorskim i Prawach Pokrewnych (Dz. U. 2017 poz.880)

Inwestor



Uniwersytet im. Adama Mickiewicza w Poznaniu
ul. Wieniawskiego 1
61-712 Poznań

Projektant Architektura

DEDECO

DEDECO sp. z o. o. "Warszawa" sp. k.
Al. Zjednoczenia 36
01-830 Warszawa

Projekt / Obiekt

Dorm studencki dla celów szkoły wyższej - UAM, uzupełnionego o funkcje usługowe, z wewnętrzną komunikacją, parkingami i infrastrukturą techniczną, na terenie dz. nr ewid. 277/278/1, 278/4, 278/3 ark. 26, obr. Morasko, położonego przy ul. Umultowskiej w Poznaniu

Adres Inwestycji

Dziąka nr ew. 277, 278/1, 278/4, 278/3
ark. 28, obręb Morasko
w Poznaniu przy ul. Umultowskiej

Projektant

mgr. inż. arch. Małgorzata Hofman
nr upr. 8/ZPOJA/2006 specjalność architektoniczna

mgr. inż. arch. Dominika Starzec
nr upr. 16/LOOKK/2011 specjalność architektoniczna

Opracowanie

arch. Łukasz Włodarczyk
mgr inż. arch. Bogumiła Rodzik
mgr inż. arch. Eliza Gawor-Huś
mgr inż. arch. Anna Gołębiowska

Branża

ARCHITEKTURA WNEȚRZ

Rysunek

Identyfikacja wizualna - Rozkroje
piktoqramów 1

Faza Skala Data

P.W. 1:1 08.05.2020

Nr rys.

UAM_PW_JW_001_R00