



















font: Comfortaa bold

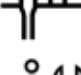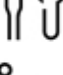A B C D E F G H
I J K L M N O P
R S T U V W X Y Z

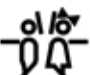a b c d e f g h
i j k l m n o p
r s t u v w x y z


Legenda oznaczeń dla kondygnacji +1
Wysokość piktoграмów 15cm

PIKTOGRAMY		OPISOWO
toaleta		POMIESZCZENIE PORZĄDKOWE
toaleta damska		POMIESZCZENIE BIUROWE
toaleta męska		POMIESZCZENIE TECHNICZNE
toaleta nps		POMIESZCZENIE SOCJALNE
stołówka		POMIESZCZENIE MONITORINGU
sekretariat		KONDYGNACJA +1
klatka schodowa		
pokoje		
recepcja		
pom. warsztatowe		
magazyn		
szatnia		
sala przedszkolna		
sala szkoleniowa		
sala gimnastyczna		
szatnia damska		
szatnia nps		
szatnia męska		
siłownia		
windy		
administracja		

Legenda oznaczeń dla kondygnacji powtarzalnej:
 Wysokość piktogramów - 15cm

PIKTOGRAMY

pokój nauki

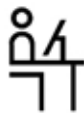

klatka schodowa




windy



pralnia



pokoje

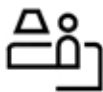

OPISOWO

POKOJE
 E2.05 - E2.15

POKOJE
 S2.03 - S2.15

POKOJE
 W2.03 - W2.16

POMIESZCZENIE
 PORZĄDKOWE

POMIESZCZENIE
 TECHNICZNE

PIKTOGRAMY OKREŚLAJĄCE
 KIERUNEK (STRZAŁKI)

KONDYGNACJA +2

KONDYGNACJA +3

KONDYGNACJA +4


KONDYGNACJA +5


POKOJE ↗

POKOJE →


TOALETY
 SZATNIE
 STOŁÓWKA
 ADMINISTRACJA ↗

PRALNIA
 POKÓJ NAUKI
 POKOJE
 N2.03 - N2.14 ↑

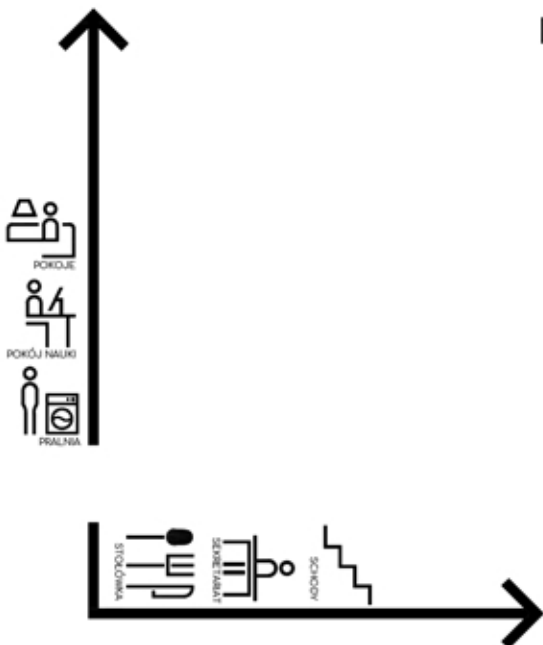

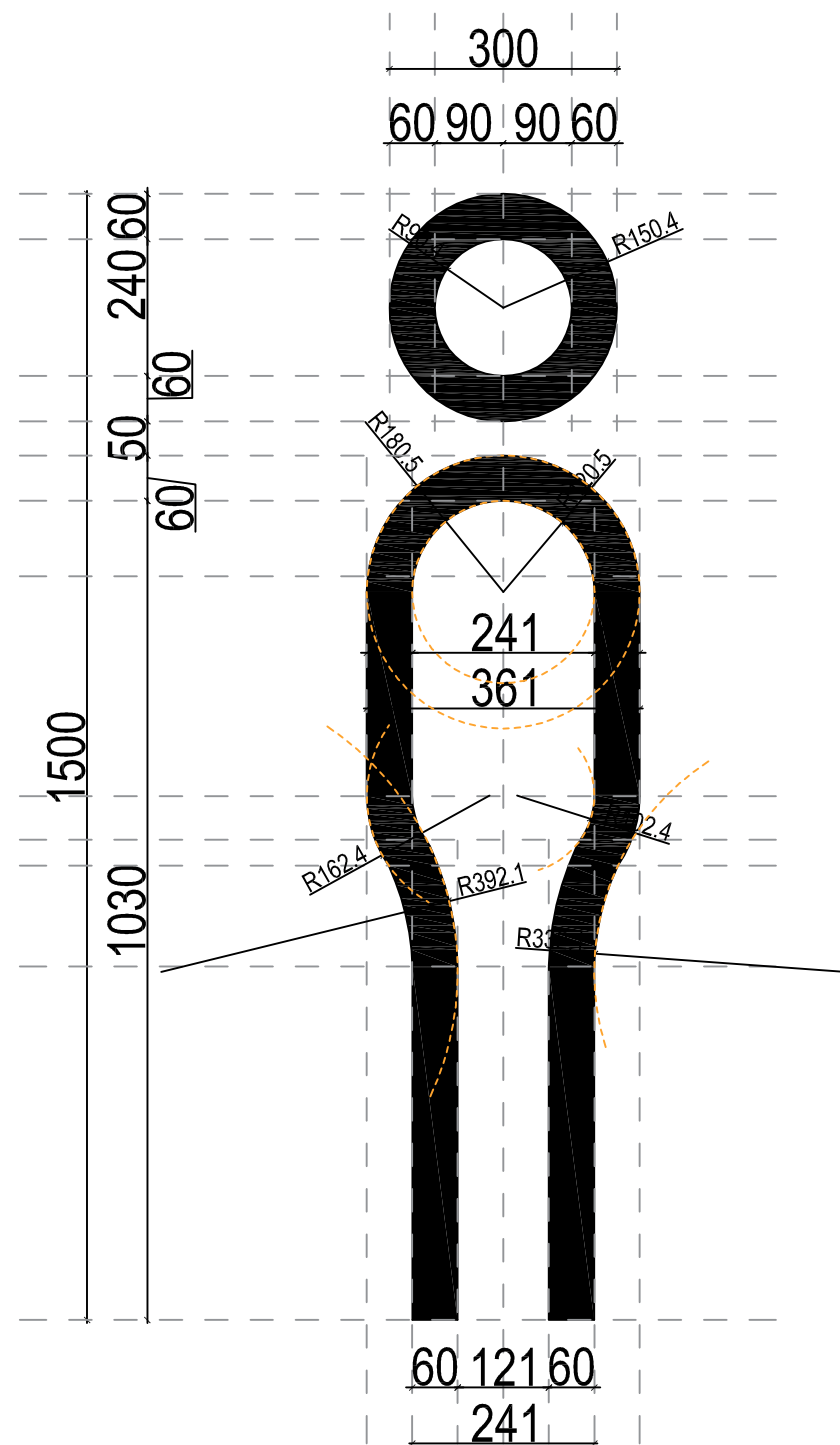


Materiał piktogramów PLEXI,
wykończenie kolor czarny
(RAL 9005 lub NCS S9000-N) mat

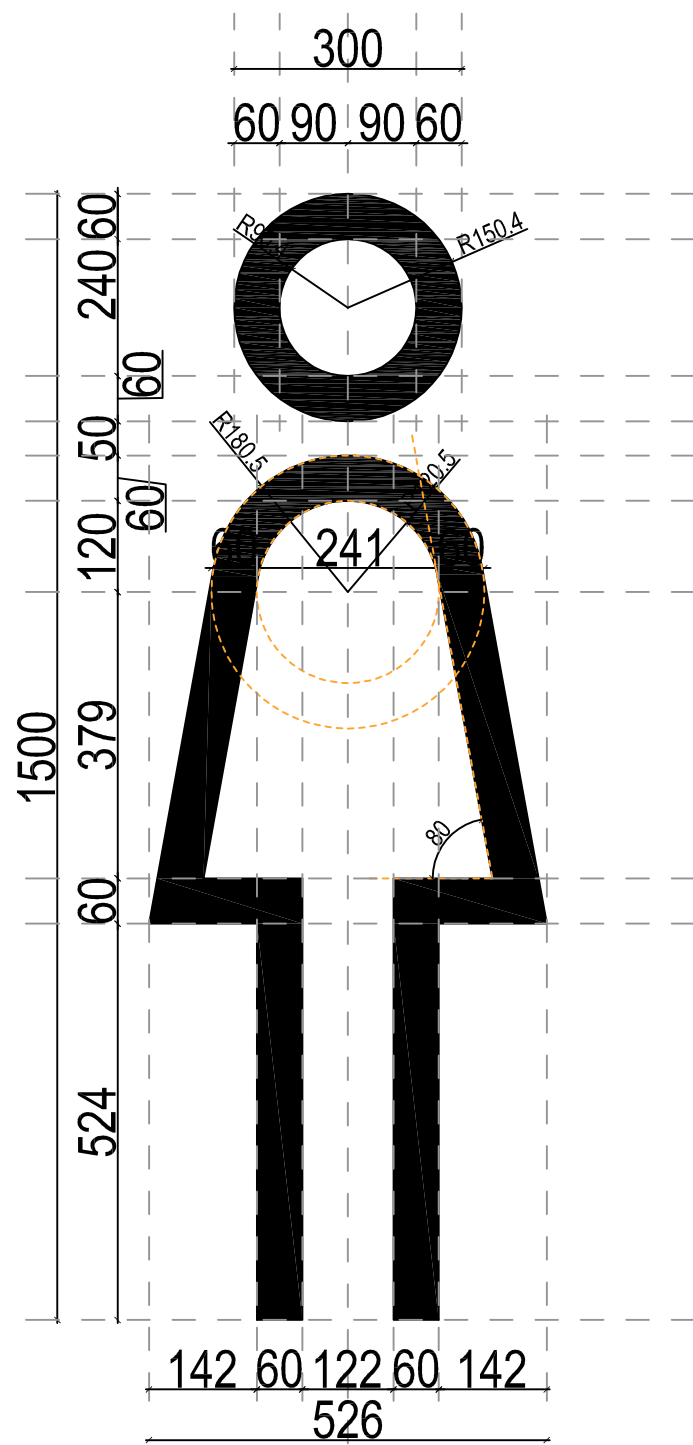

Materiał piktogramów PLEXI,
wykończenie kolor czarny
(RAL 9005 lub NCS S9000-N) mat

ZDJĘCIA REFERENCYJNE:

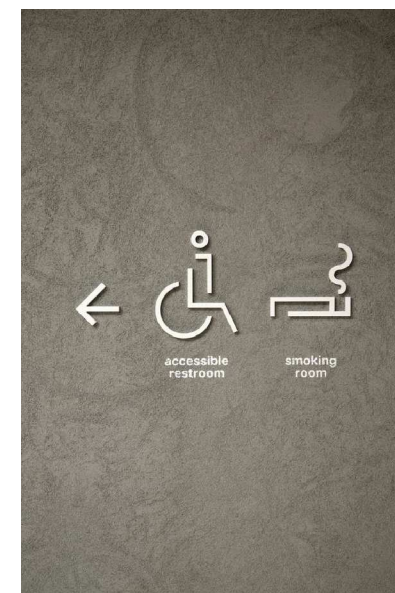

PRAWA AUTORSKIE ZASTRZEŻONE

Przedmiotowy projekt architektoniczny jest chroniony prawem autorskim zgodnie z Ustawą o Prawie Autorskim i Prawach Pokrewnych (Dz. U. 2017 poz.880)

Inwestor



Uniwersytet im. Adama Mickiewicza w Poznaniu
ul. Wieniawskiego 1
61-712 Poznań

Projektant Architektura

DEDECO

DEDECO sp. z o. o. "Warszawa" sp. k.
Al. Zjednoczenia 36
01-830 Warszawa

Projekt / Obiekt

Dom studencki dla celów szkoły wyższej - UAM, uzupełnionego o funkcje usługowe, z wewnętrzną komunikacją, parkingami i infrastrukturą techniczną, na terenie dz. nr ewid. 277, 278/1, 278/4, 278/3 ark. 28, obr. Morasko, położonego przy ul. Umultowskiej w Poznaniu

Adres Inwestycji

Działka nr ew. 277, 278/1, 278/4, 278/3
ark. 28, obręb Morasko
w Poznaniu przy ul. Umultowskiej

Projektant

mgr. inż. arch. Małgorzata Hofman
nr upr. 8/ZPOIA/2006 specjalność architektoniczna

mgr. inż. arch. Dominika Starzec
nr upr. 16/LOOKK/2011 specjalność architektoniczna

Opracowanie

arch. Łukasz Włodarczyk
mgr inż. arch. Bogumiła Rodzik
mgr inż. arch. Eliza Gawor-Huś
mgr inż. arch. Anna Gołębiowska

Branża

ARCHITEKTURA WNEȚRZ


Rysunek

Identyfikacja wizualna - Rozkroje
piktogramów 1

Faza	Skala	Data
P.W.	1:1	08.05.2020

Nr rys.

UAM_PW_IW_001_R00

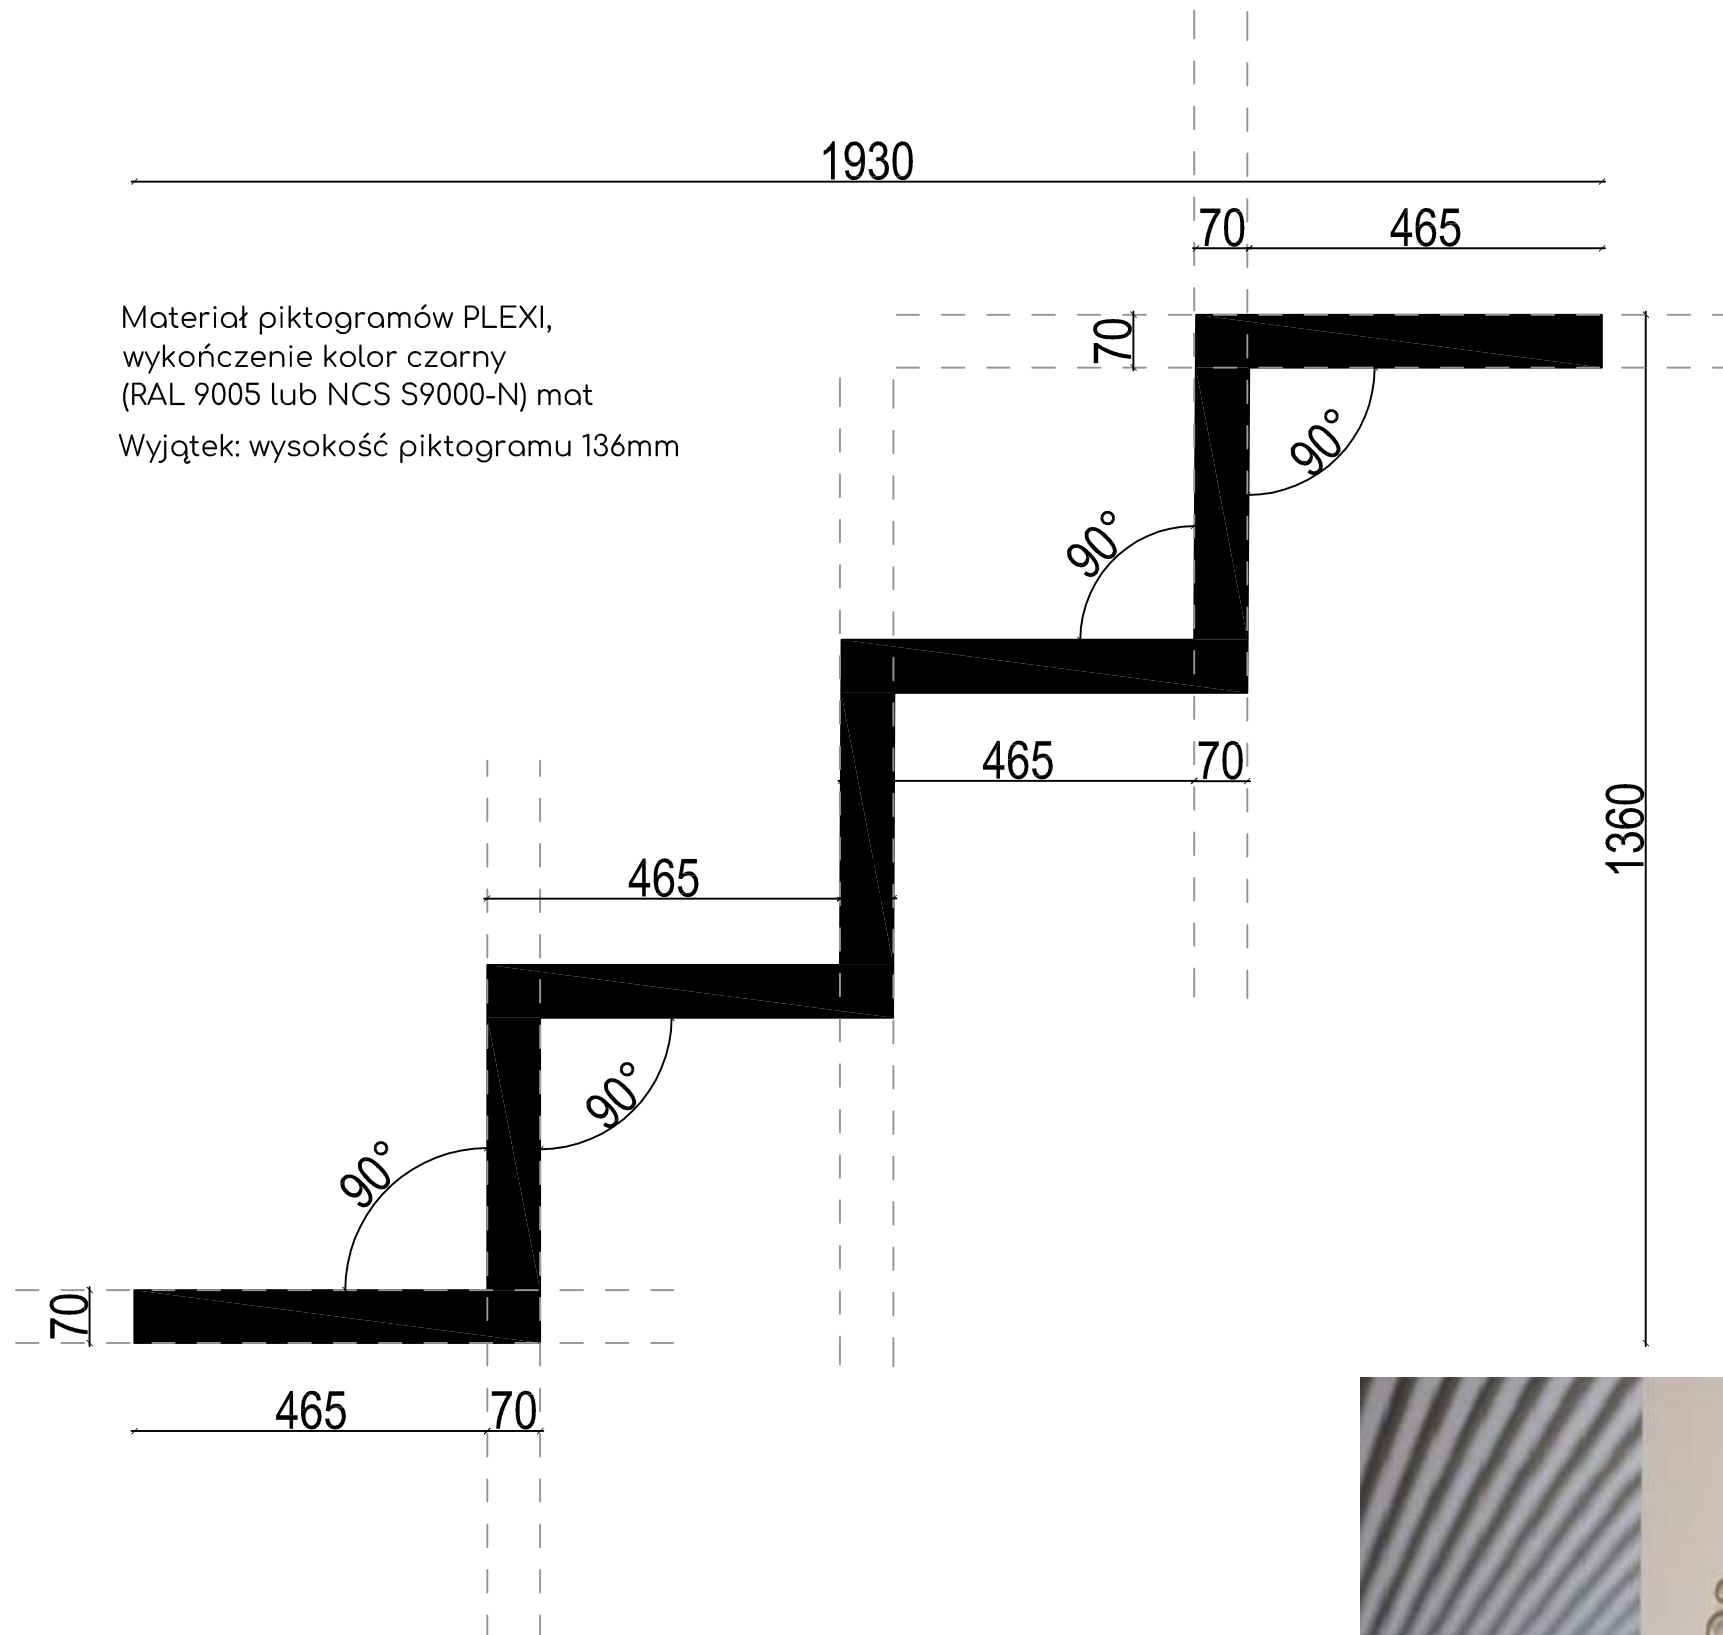

ZDJĘCIA REFERENCYJNE:



P R A W A A U T O R S K I E Z A S T R Z E Ż O N E

Przedmiotowy projekt architektoniczny jest chroniony prawem autorskim zgodnie z Ustawą o Prawie Autorskim i Prawach Pokrewnych (Dz. U. 2017 poz.880)

Inwestor



Uniwersytet im. Adama Mickiewicza w Poznaniu
ul. Wieniawskiego 1
61-712 Poznań

Projektant Architektura

DEDECO

DEDECO sp. z o. o. "Warszawa" sp. k.
Al. Zjednoczenia 36
01-830 Warszawa

Projekt / Obiekt

Dom studencki dla celów szkoły wyższej - UAM, uzupełnionego o funkcje usługowe, z wewnętrzną komunikacją, parkingami i infrastrukturą techniczną, na terenie dz. nr ewid. 277, 278/1, 278/4, 278/3 ark. 28, obr. Morasko, położonego przy ul. Umultowskiej w Poznaniu

Adres Inwestycji

Działka nr ew. 277, 278/1, 278/4, 278/3
ark. 28, obręb Morasko
w Poznaniu przy ul. Umultowskiej

Projektant

mgr. inż. arch. Małgorzata Hofman
nr upr. 8/ZPOIA/2006 specjalność architektoniczna

mgr. inż. arch. Dominika Starzec
nr upr. 16/LOOKK/2011 specjalność architektoniczna

Opracowanie

arch. Łukasz Włodarczyk
mgr inż. arch. Bogumiła Rodzik
mgr inż. arch. Eliza Gawor-Huś
mgr inż. arch. Anna Gołębiowska

Branża

ARCHITEKTURA WNEȚRZ


Rysunek

Identyfikacja wizualna - Rozkroje
piktoqramów 2


Faza	Skala	Data
P.W.	1:1	08.05.2020

Nr rys.

UAM_PW_IW_002_R00

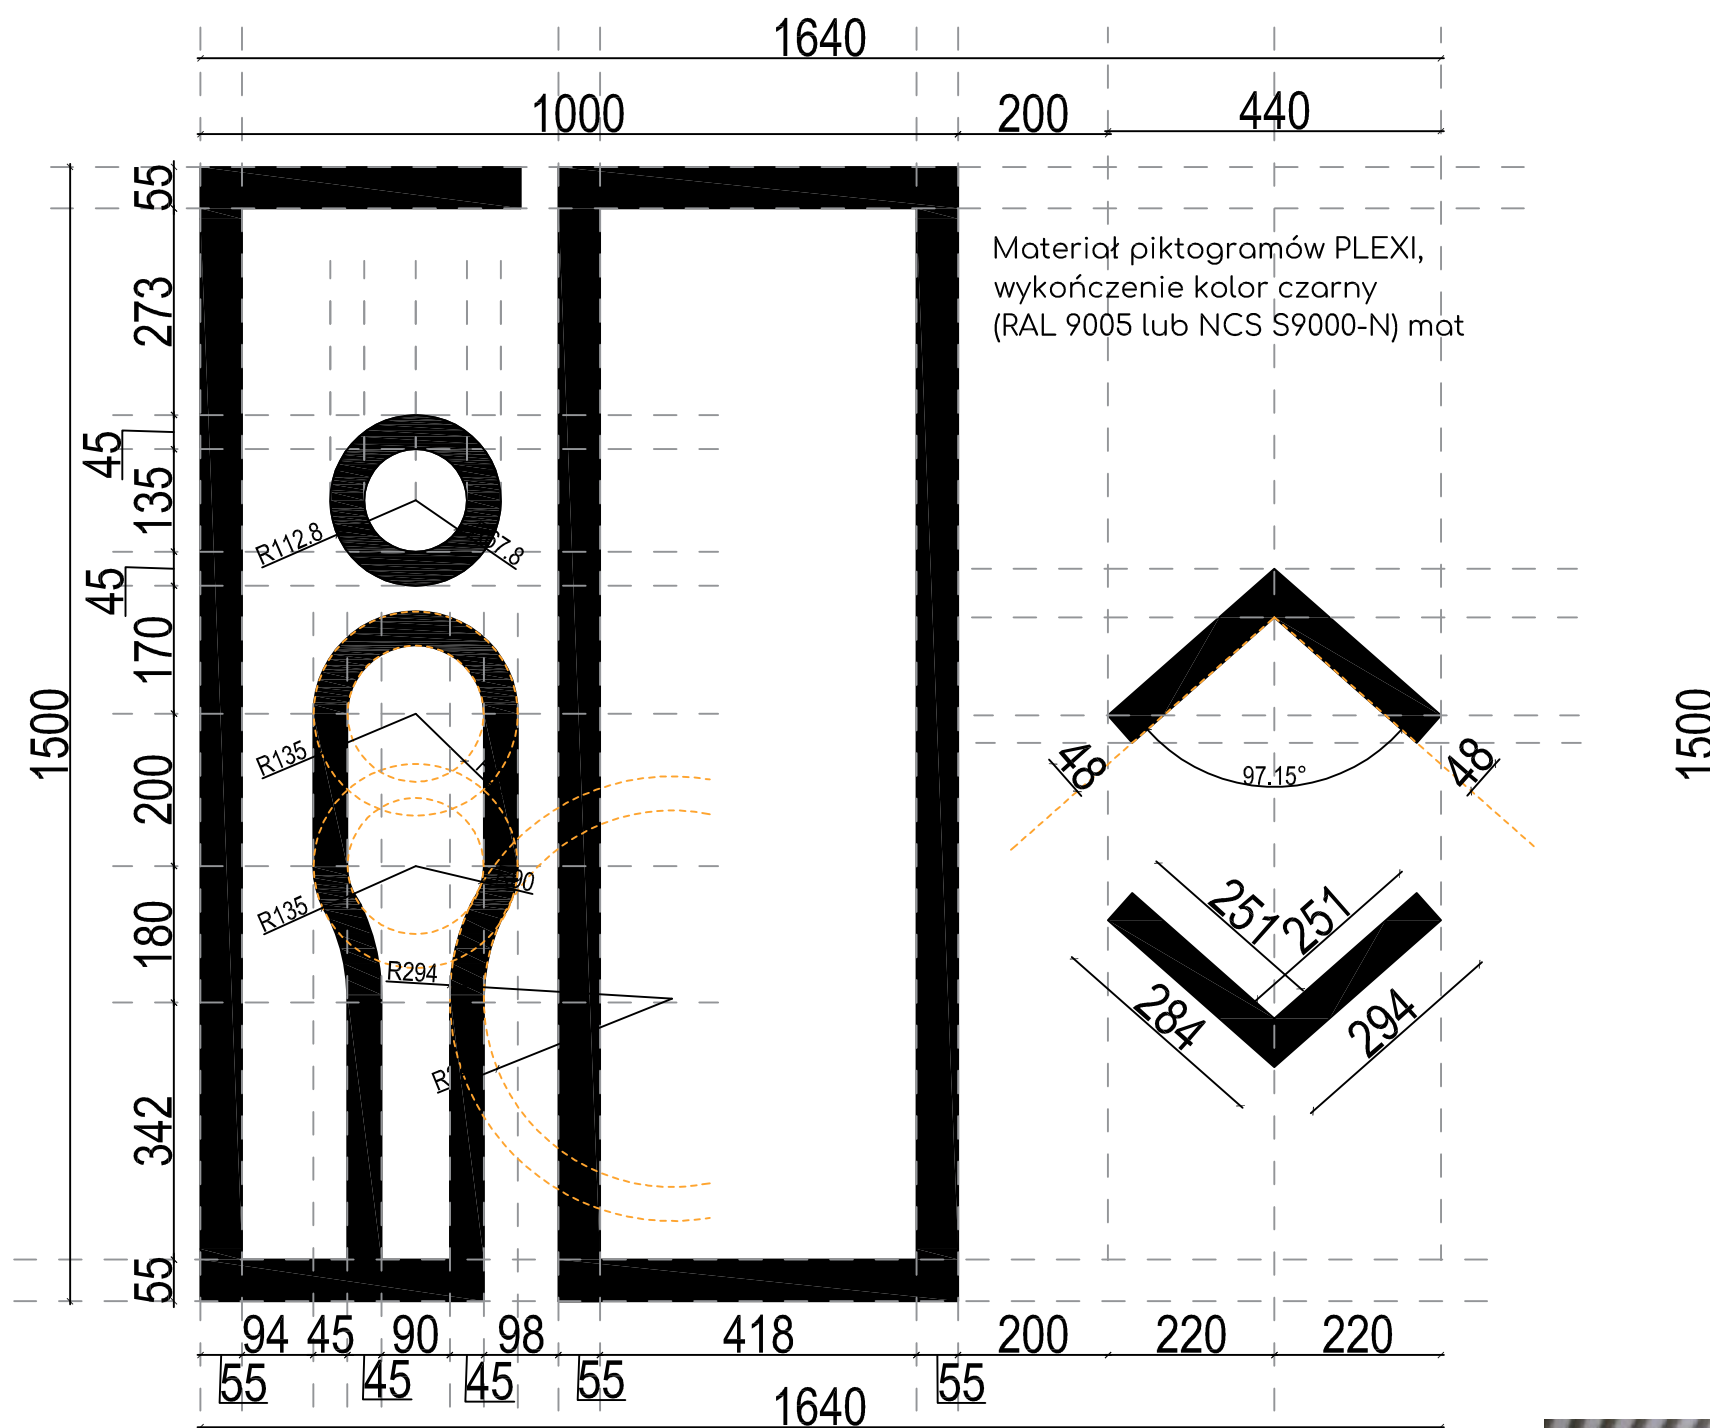

ZDJĘCIA REFERENCYJNE:

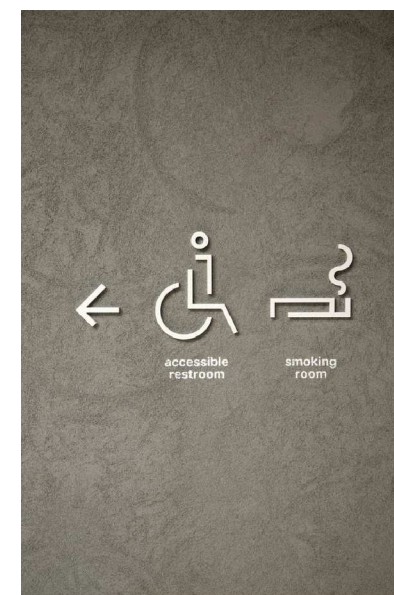

P R A W A A U T O R S K I E Z A S T R Z E Ż O N E

Przedmiotowy projekt architektoniczny jest chroniony prawem autorskim zgodnie z Ustawą o Prawie Autorskim i Prawach Pokrewnych (Dz. U. 2017 poz.880)

Inwestor



Uniwersytet im. Adama Mickiewicza w Poznaniu
ul. Wieniawskiego 1
61-712 Poznań

Projektant Architektura

DEDECO

DEDECO sp. z o. o. "Warszawa" sp. k.
Al. Zjednoczenia 36
01-830 Warszawa

Projekt / Obiekt

Dom studencki dla celów szkoły wyższej - UAM, uzupełnionego o funkcje usługowe, z wewnętrzną komunikacją, parkingami i infrastrukturą techniczną, na terenie dz. nr ewid. 277, 278/1, 278/4, 278/3 ark. 28, obr. Morasko, położonego przy ul. Umultowskiej w Poznaniu

Adres Inwestycji

Działka nr ew. 277, 278/1, 278/4, 278/3
ark. 28, obręb Morasko
w Poznaniu przy ul. Umultowskiej

Projektant

mgr. inż. arch. Małgorzata Hofman
nr upr. 8/ZPOIA/2006 specjalność architektoniczna

mgr. inż. arch. Dominika Starzec
nr upr. 16/LOOKK/2011 specjalność architektoniczna

Opracowanie

arch. Łukasz Włodarczyk
mgr inż. arch. Bogumiła Rodzik
mgr inż. arch. Eliza Gawor-Huś
mgr inż. arch. Anna Gołębiowska

Branża

ARCHITEKTURA WNĘTRZ

Rysunek


Identyfikacja wizualna - Rozkroje
piktogramów 3

Faza	Skala	Data
P.W.	1:1	08.05.2020

Nr rys.


UAM_PW_IW_003_R00

strzałki kierunkowe umieszczane nad piktoqramem/opisem

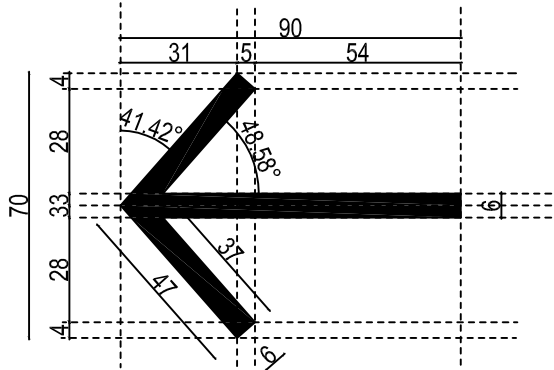


Plexi w kolorze czarny mat - w części ogólnodostępnej budynku
Grafika wykonana metodą sitodruku, klejona na ścianę - w części
zapleczej i technicznej budynku
Czcionka: Comfortaa bold

przykład

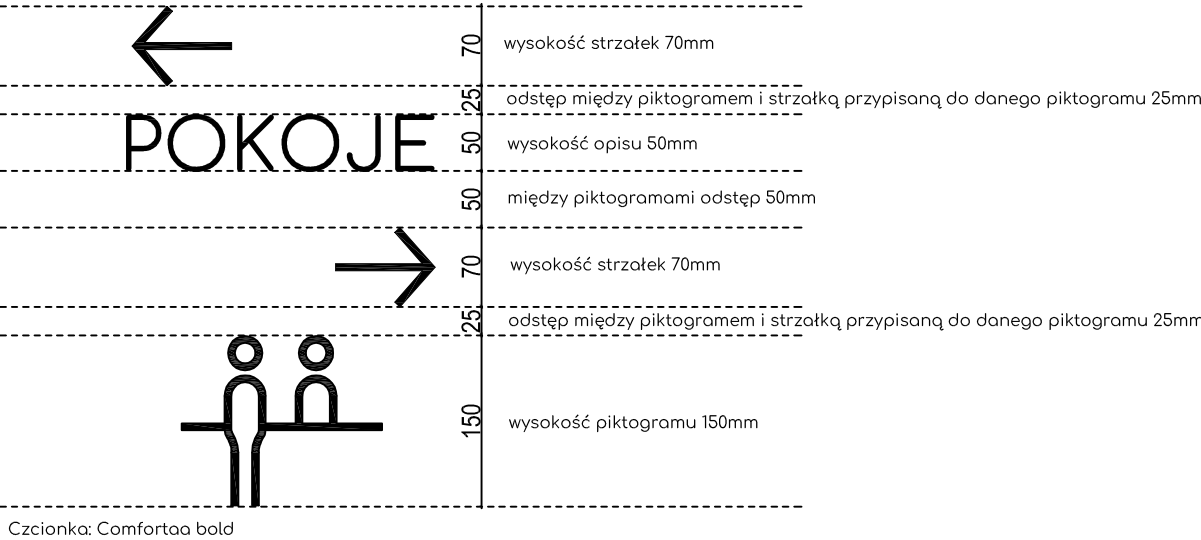


strzałki kierunkowe umieszczane na posadzkach

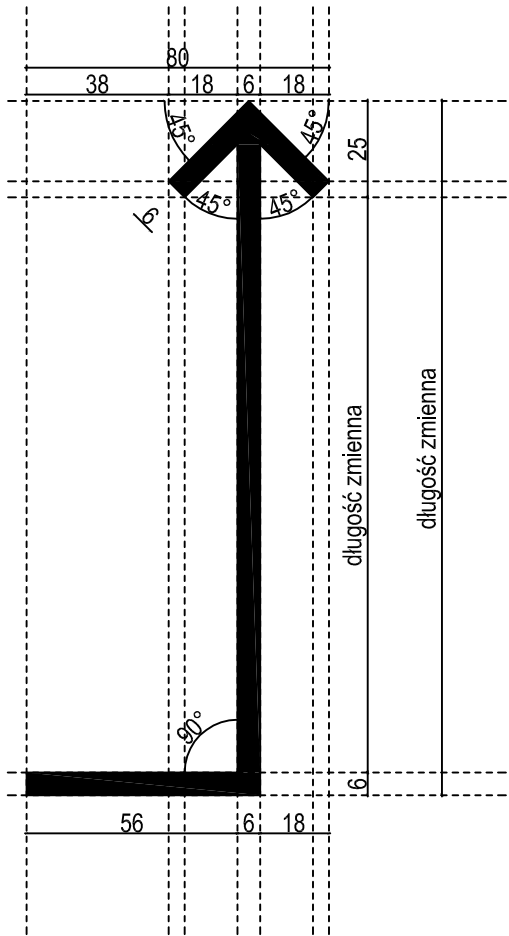

Wstawki z wykładziny PCV
w posadzkach na kondygnacjach:
+2 - kolor biały
+3 - kolor żółty
+4 - kolor turkusowy
+5 - kolor czarny


przykład

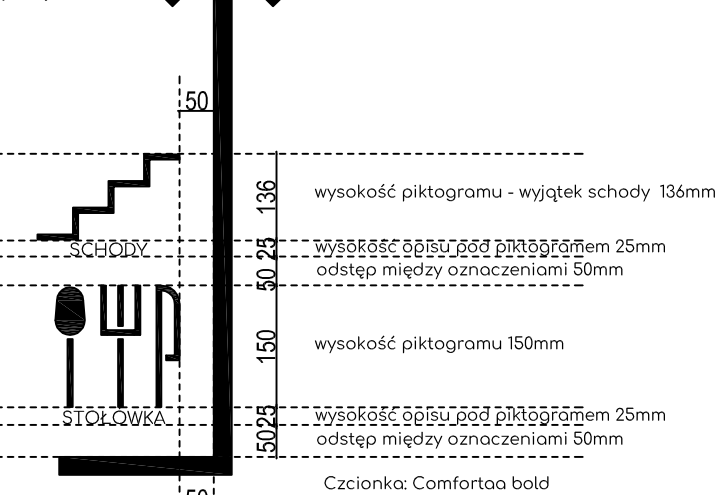

przykład



ZDJĘCIA REFERENCYJNE:

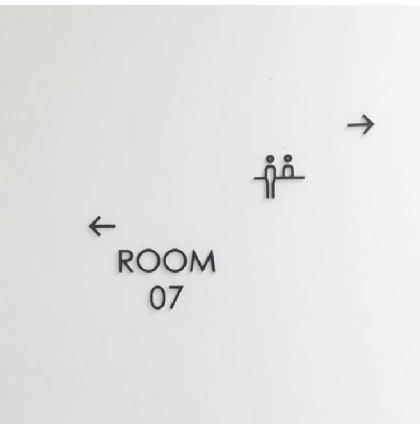

P R A W A A U T O R S K I E Z A S T R Z E Ż O N E

Przedmiotowy projekt architektoniczny jest chroniony prawem autorskim zgodnie
z Ustawą o Prawie Autorskim i Prawach Pokrewnych (Dz. U. 2017 poz.880)

Inwestor



Uniwersytet im. Adama Mickiewicza w Poznaniu
ul. Wieniawskiego 1
61-712 Poznań

Projektant Architektura

DEDECO

DEDECO sp. z o. o. "Warszawa" sp. k.
Al. Zjednoczenia 36
01-830 Warszawa

Projekt / Obiekt

Dom studencki dla celów szkoły wyższej - UAM, uzupełnionego o
funkcje usługowe, z wewnętrzną komunikacją, parkingami i
infrastrukturą techniczną, na terenie dz. nr ewid. 277, 278/1, 278/4,
278/3 ark. 28, obr. Morasko, położonego przy ul. Umultowskiej w
Poznaniu

Adres Inwestycji

Działka nr ew. 277, 278/1, 278/4, 278/3
ark. 28, obręb Morasko
w Poznaniu przy ul. Umultowskiej

Projektant

mgr. inż. arch. Małgorzata Hofman
nr upr. 8/ZPOIA/2006 specjalność architektoniczna

mgr. inż. arch. Dominika Starzec
nr upr. 16/LOOKK/2011 specjalność architektoniczna

Opracowanie

arch. Łukasz Włodarczyk
mgr inż. arch. Bogumiła Rodzik
mgr inż. arch. Eliza Gawor-Huś
mgr inż. arch. Anna Gołębiowska

Branża

ARCHITEKTURA WNĘTRZ

Rysunek





Identyfikacja wizualna - Rozkroje strzałek
kierunkowych

Faza	Skala	Data
P.W.	1:2	08.05.2020

Nr rys.

UAM_PW_IW_004_R00

NUMERACJA POMIESZCZEŃ

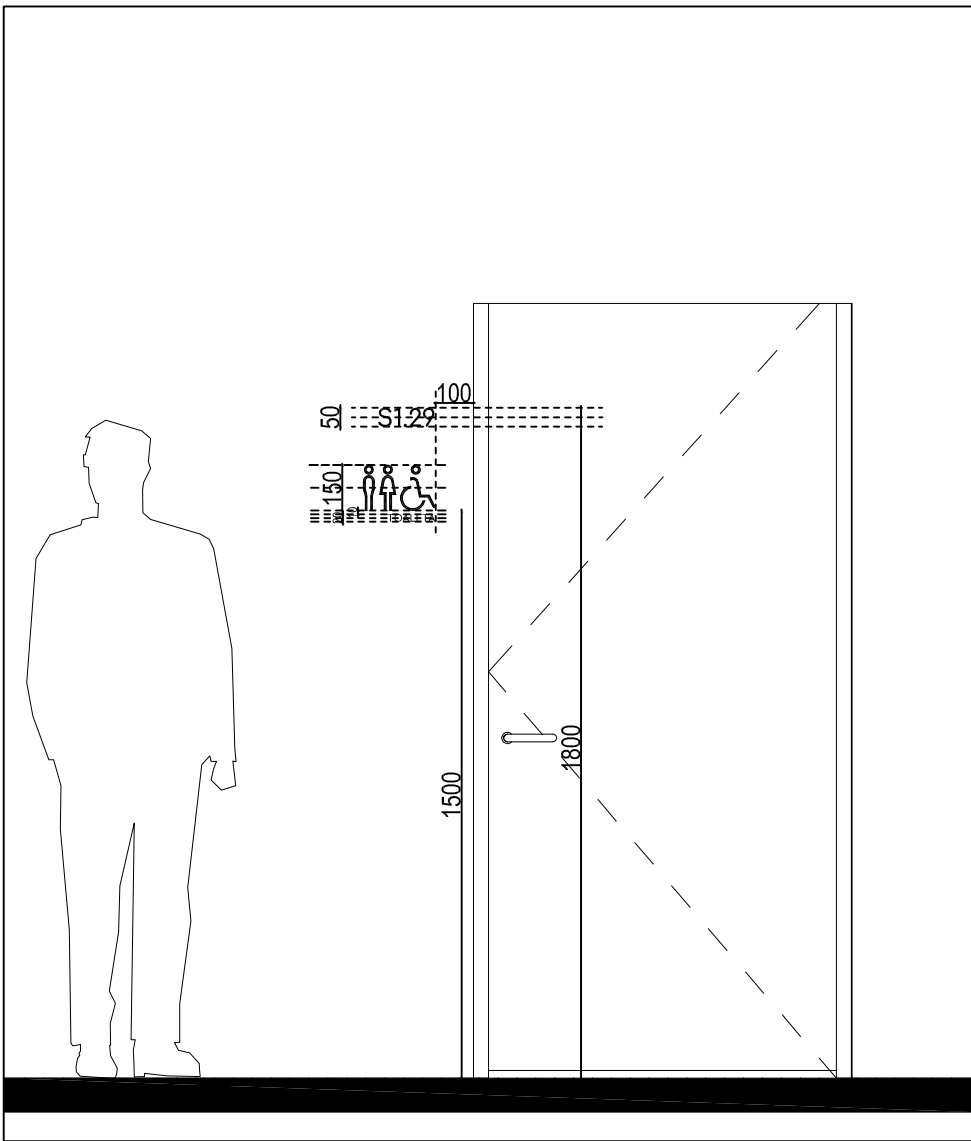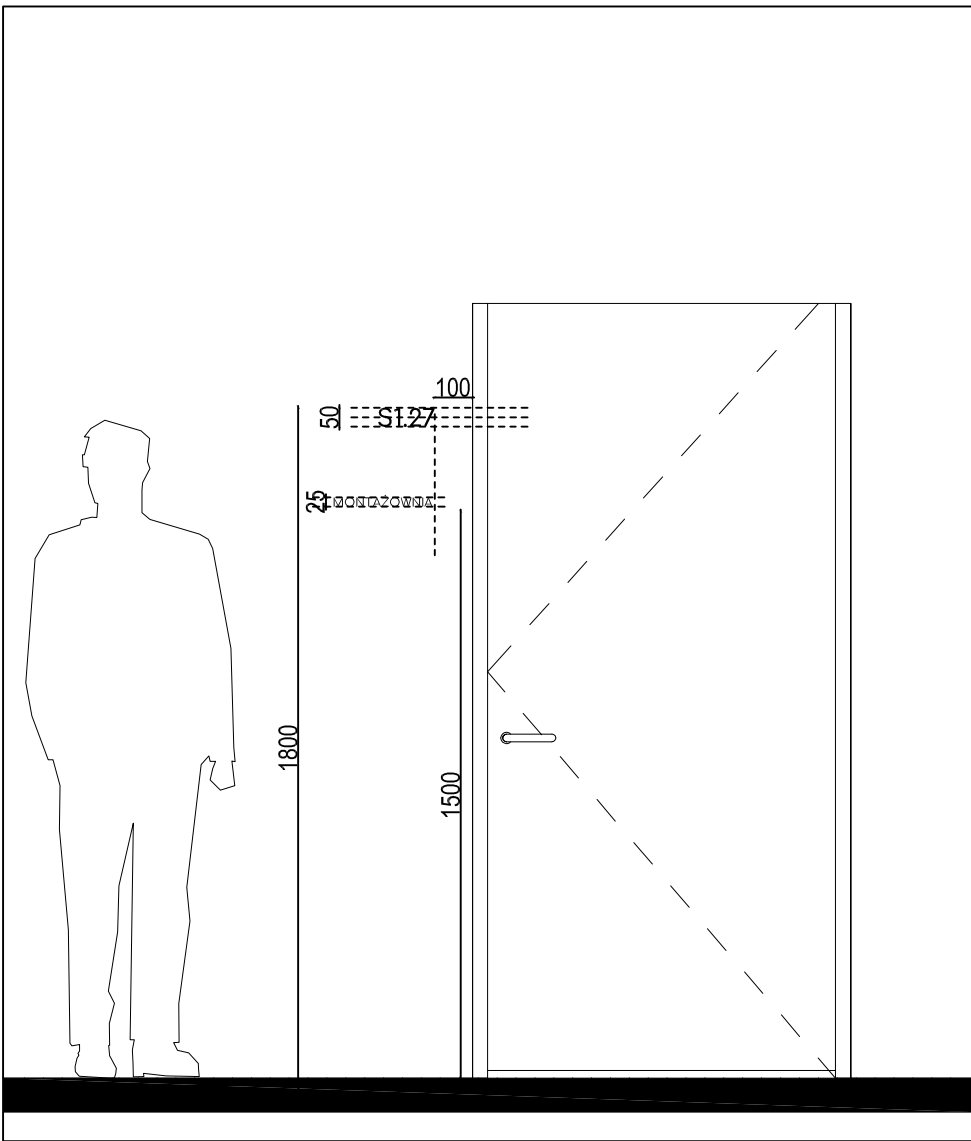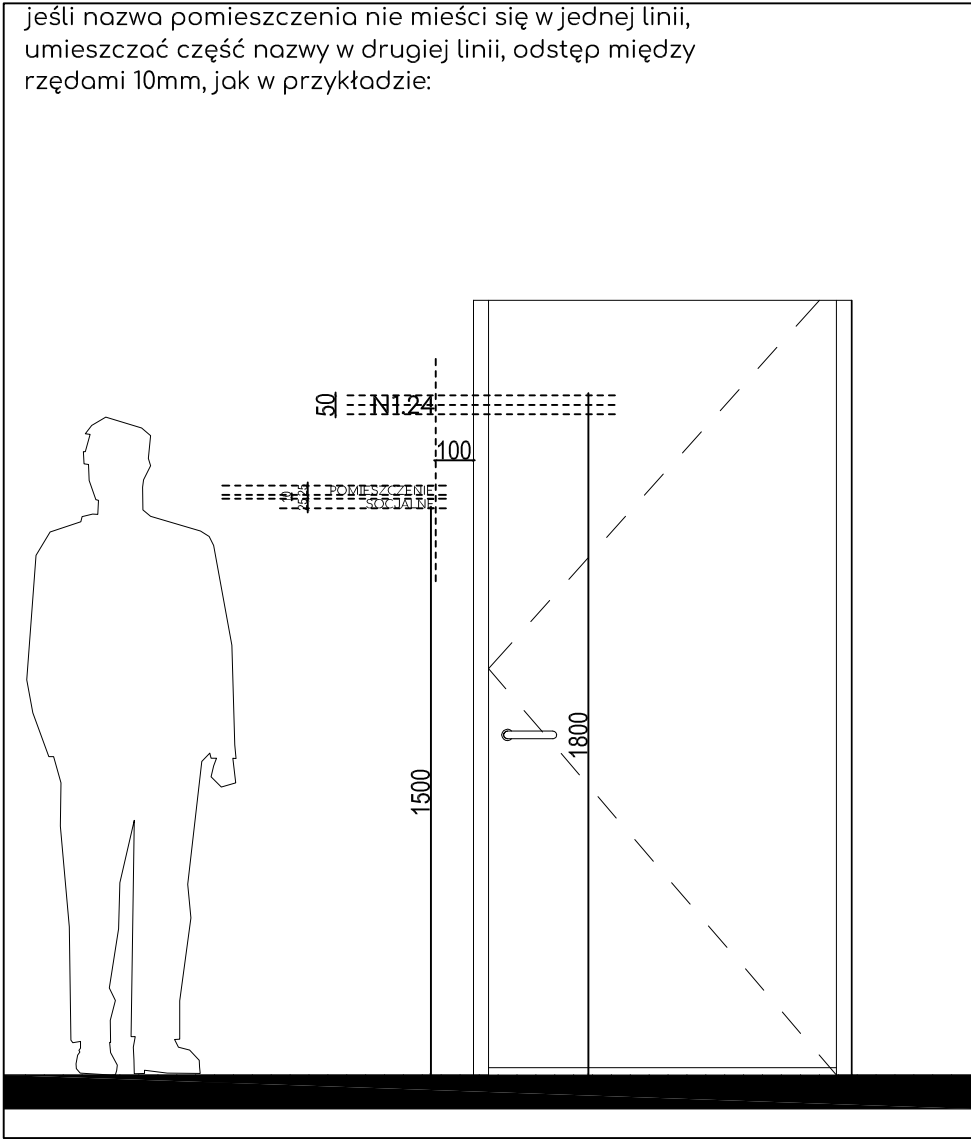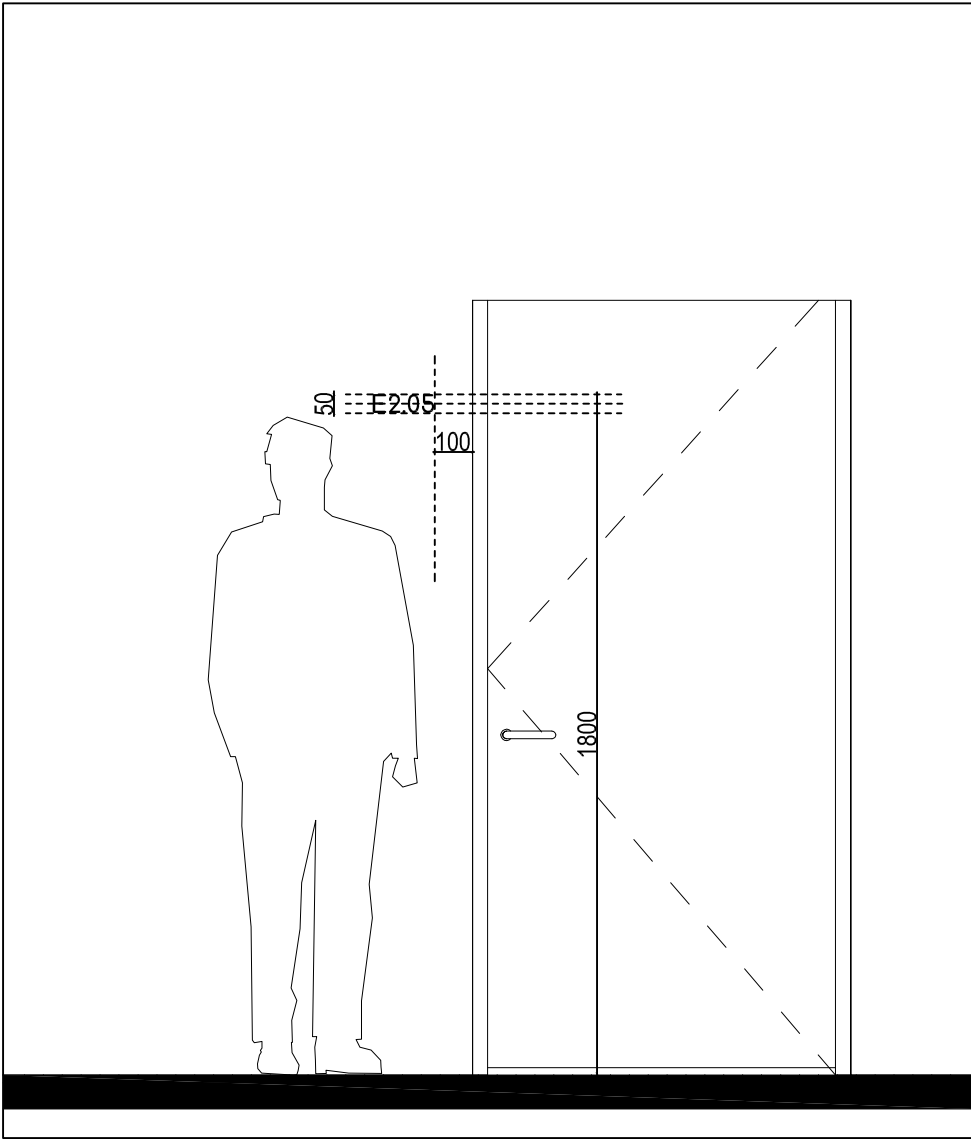

Wszystkie pomieszczenia należy numerować.
Numeracja wg. tabel pomieszczeń z rzutów
rysunków technicznych (np. N1.26, S2.20, E3.03, W4.05)
- do akceptacji lub modyfikacji przez inwestora.

Materiał piktogramów w części ogólnodostępnej:
PLEXI, malowana na kolor czarny (RAL 9005 lub NCS S9000-N) mat
Materiał piktogramów i opisów w części zapleczerwowej/technicznej:
Sitodruk naklejany na ścianę, kolor czarny (RAL 9005 lub NCS S9000-N) mat

Czcionka: Comfortaa bold
Wysokość tekstu, numeracji: 50mm
Wysokość piktogramów 150mm
Wysokość nazw pomieszczeń 25mm

Numeracja:
- umieszczana od strony klamki, 100mm od krawędzi ościeżnicy drzwi,
- na wysokości 1800mm od dolnej krawędzi drzwi do górnej krawędzi numeru

Oznaczenia pomieszczeń literowe, umieszczane przy drzwiach:
- 100mm od krawędzi ościeżnicy drzwi,
- na wysokości 1500mm od dolnej krawędzi drzwi do dolnej krawędzi oznaczenia
- wysokość oznaczenia literowego 25mm,

Oznaczenia pomieszczeń piktogramem, umieszczane przy drzwiach:
- wysokość piktogramu 150mm,
- 100mm od krawędzi ościeżnicy drzwi,
- na wysokości 1500mm od dolnej krawędzi drzwi do dolnej krawędzi piktogramu



P R A W A A U T O R S K I E Z A S T R Z E Ż O N E
Przedmiotowy projekt architektoniczny jest chroniony prawem autorskim zgodnie z Ustawą o Prawie Autorskim i Prawach Pokrewnych (Dz. U. 2017 poz.880)

Inwestor



Uniwersytet im. Adama Mickiewicza w Poznaniu
ul. Wlenskiego 1
61-712 Poznań

Projektant Architektura

DEDECO

DEDECO sp. z o. o. "Warszawa" sp. k.
Al. Zjednoczenia 36
01-830 Warszawa

Projekt / Obiekt

Dom studencki dla celów szkoły wyższej - UAM, uzupełnionego o funkcje usługowe, z wewnętrzną komunikacją, parkingami i infrastrukturą techniczną, na terenie dz. nr ewid. 277, 278/1, 278/4, 278/3 ark. 28, obr. Morasko, położonego przy ul. Umultowskiej w Poznaniu

Adres Inwestycji

Działka nr ew. 277, 278/1, 278/4, 278/3
ark. 28, obręb Morasko
w Poznaniu przy ul. Umultowskiej

Projektant

mgr. inż. arch. Małgorzata Hofman
nr upr. 8/ZPOIA/2006 specjalność architektoniczna

mgr. inż. arch. Dominika Starzec
nr upr. 16/LOOKK/2011 specjalność architektoniczna

Opracowanie

arch. Łukasz Włodarczyk
mgr inż. arch. Bogumiła Rodzik
mgr inż. arch. Eliza Gawor-Huś
mgr inż. arch. Anna Gołębiowska

Branża

ARCHITEKTURA WNEȚRZ

Rysunek

Identyfikacja wizualna - lokalizacja oznaczeń przy drzwiach


Faza	Skala	Data
------	-------	------

P.W.	1:20	08.05.2020
------	------	------------


Nr rys.

UAM_PW_IW_005_R00


Przykłady oznaczeń na szkleniach
SZKLENIE W ŁĄCZNIKACH - KUCHNIE

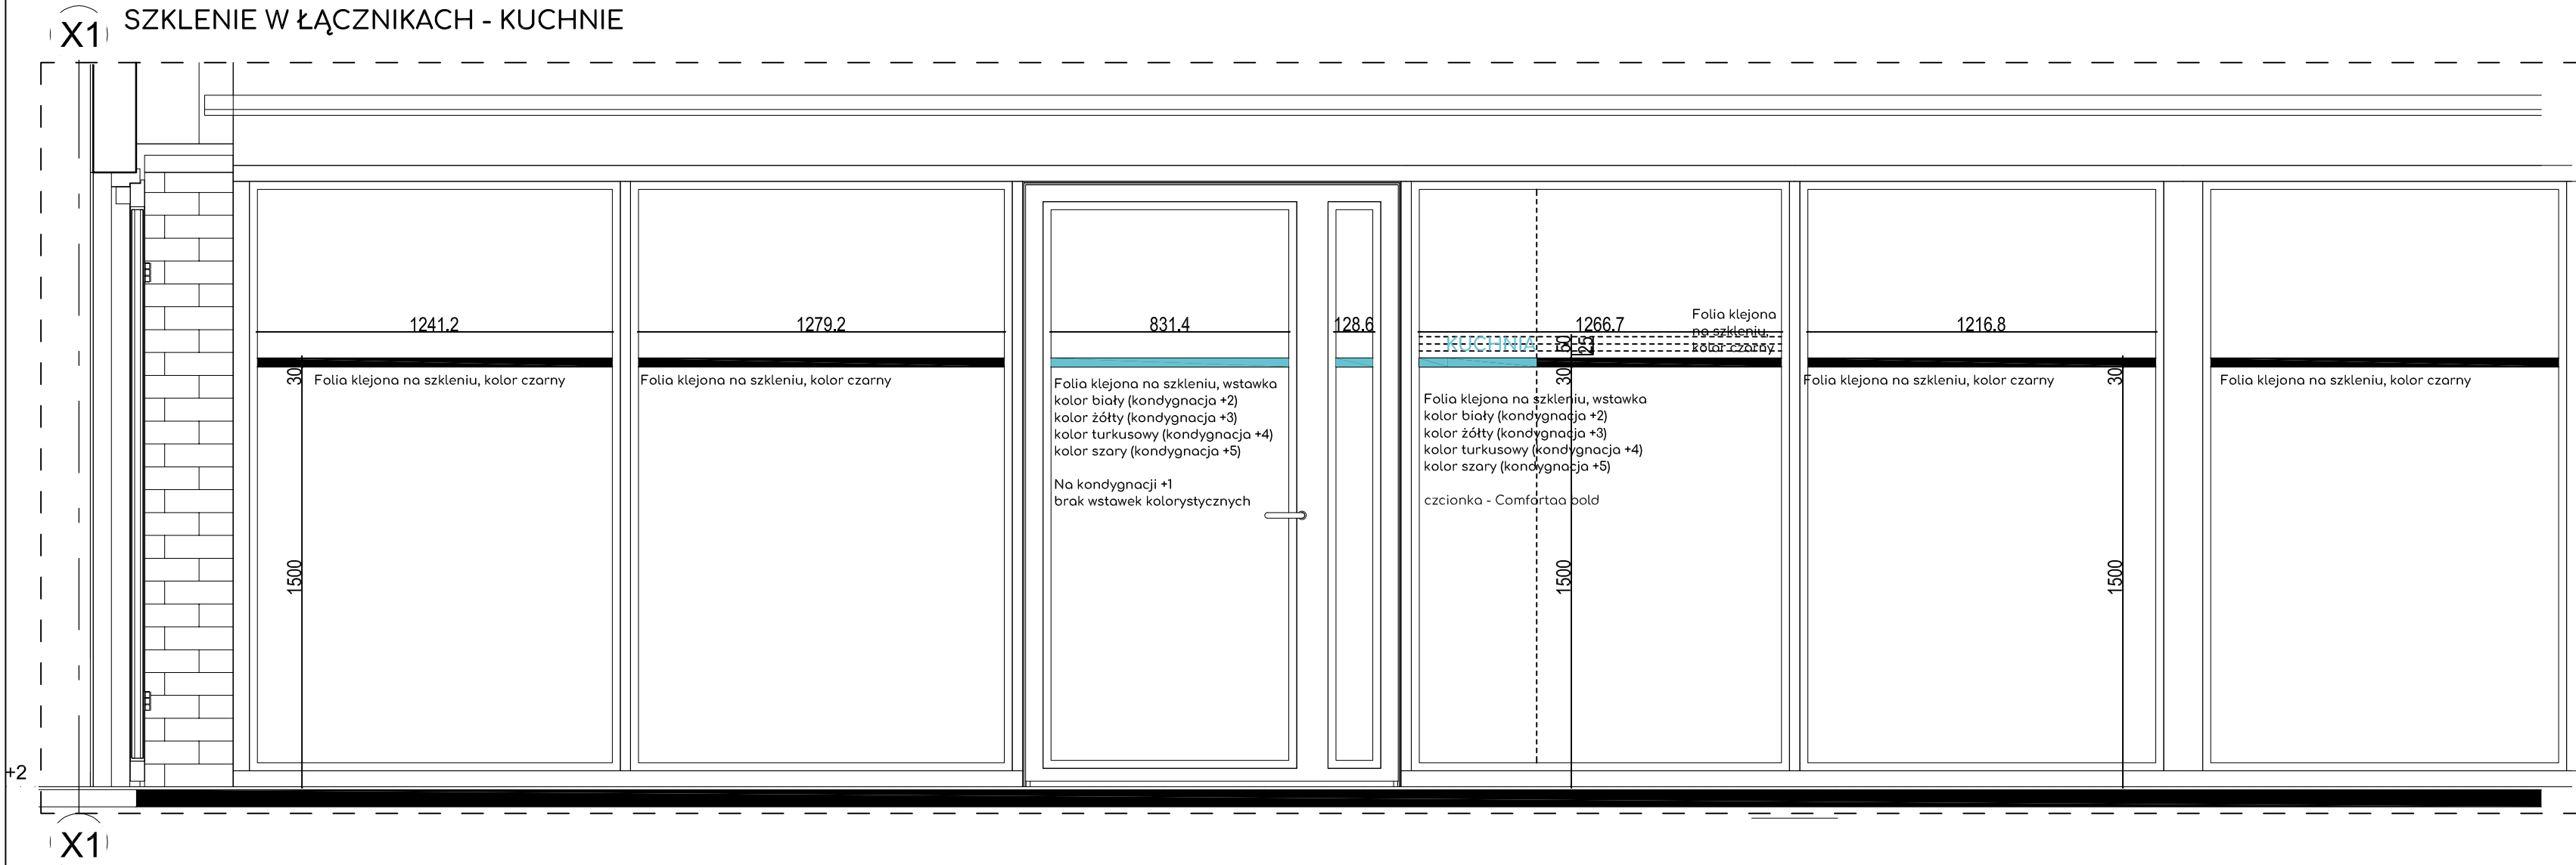

SZKLENIE - ADMINISTRACJA, KONDYGNACJA 1

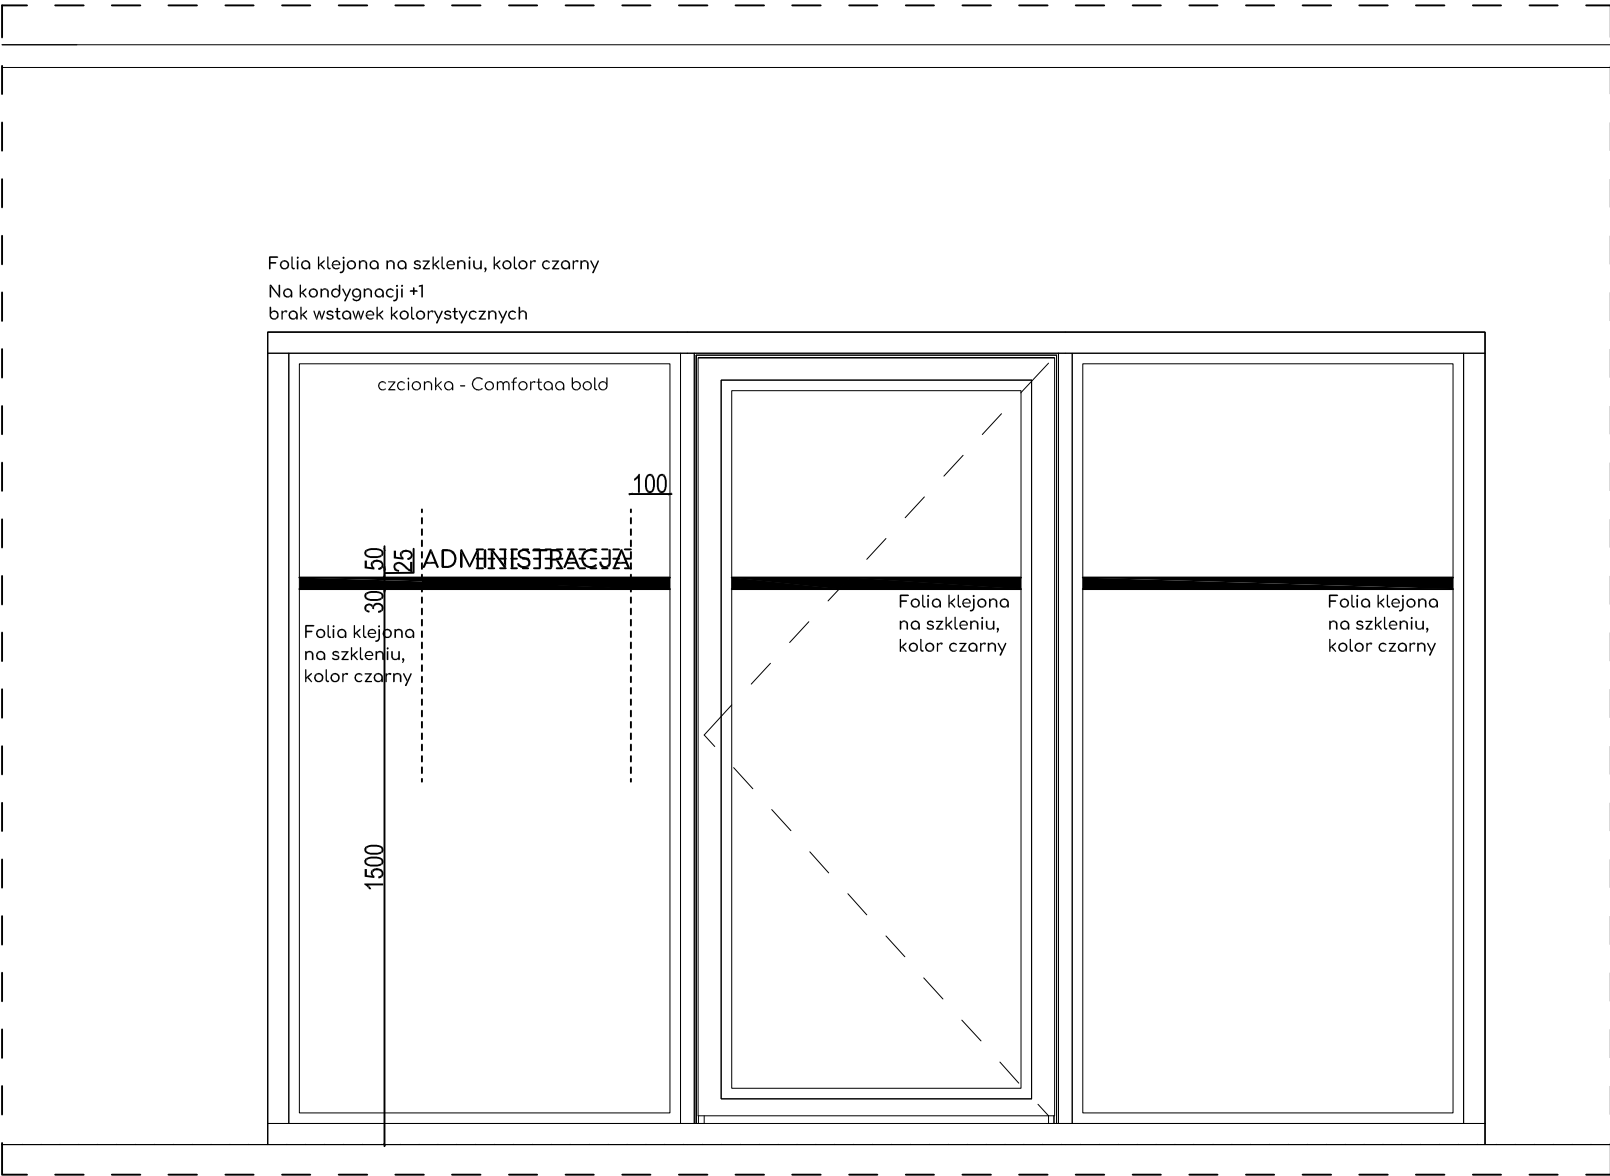

6 SZKLENIE - POKOJE NAUKI

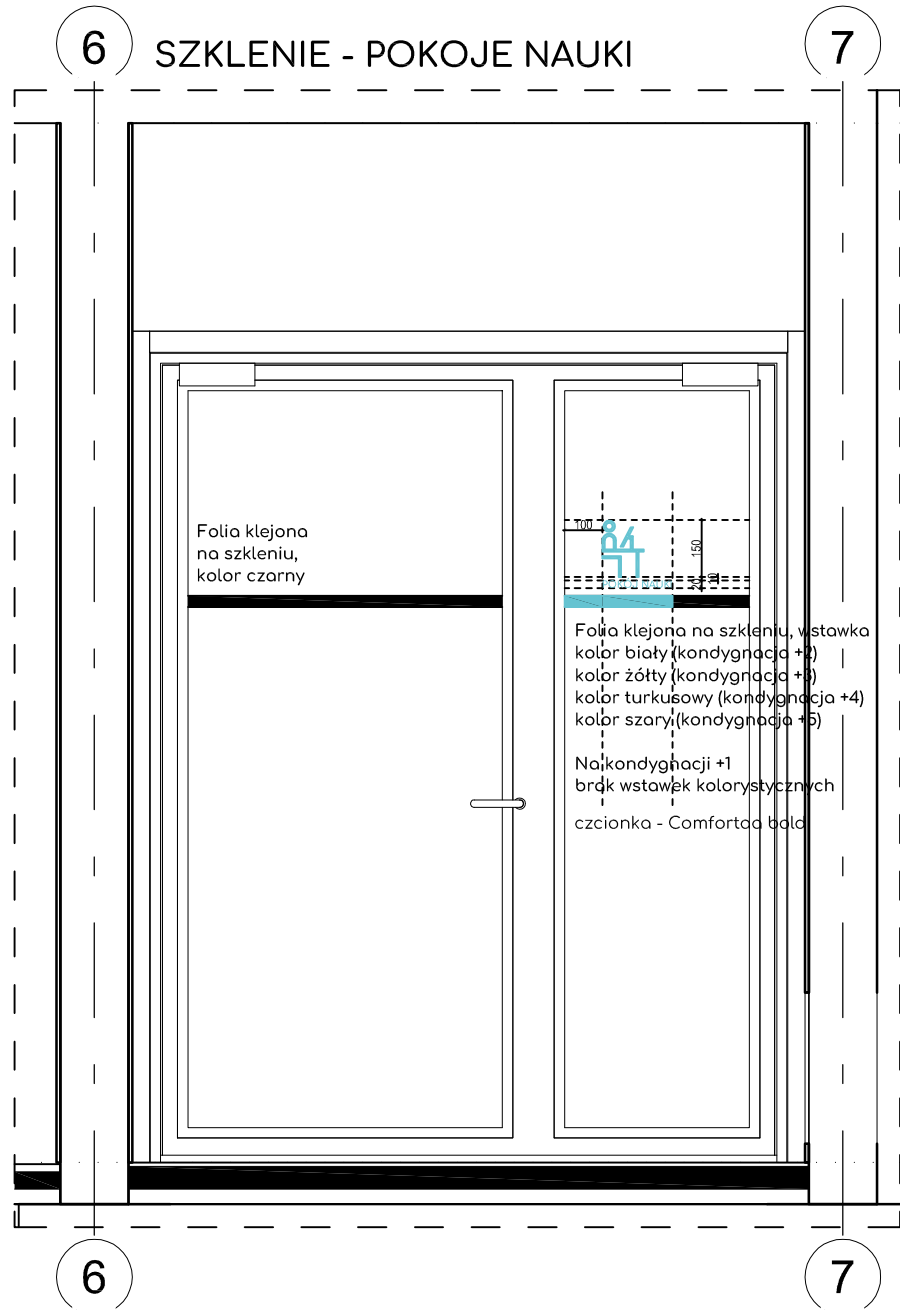

ZDJĘCIE REFERENCYJNE:



P R A W A A U T O R S K I E Z A S T R Z E Ż O N E

Przedmiotowy projekt architektoniczny jest chroniony prawem autorskim zgodnie z Ustawą o Prawie Autorskim i Prawach Pokrewnych (Dz. U. 2017 poz.880)

Inwestor



Uniwersytet im. Adama Mickiewicza w Poznaniu
ul. Wieniawskiego 1
61-712 Poznań

Projektant Architektura

DEDECO

DEDECO sp. z o. o. "Warszawa" sp. k.
Al. Zjednoczenia 36
01-830 Warszawa

Projekt / Obiekt

Dom studencki dla celów szkoły wyższej - UAM, uzupełnionego o funkcje usługowe, z wewnętrzną komunikacją, parkingami i infrastrukturą techniczną, na terenie dz. nr ewid. 277, 278/1, 278/4, 278/3 ark. 28, obr. Morasko, położonego przy ul. Umultowskiej w Poznaniu

Adres Inwestycji

Działka nr ew. 277, 278/1, 278/4, 278/3
ark. 28, obręb Morasko
w Poznaniu przy ul. Umultowskiej

Projektant

mgr. inż. arch. Małgorzata Hofman
nr upr. 8/ZPOIA/2006 specjalność architektoniczna

mgr. inż. arch. Dominika Starzec
nr upr. 16/LOOKK/2011 specjalność architektoniczna

Opracowanie

arch. Łukasz Włodarczyk
mgr inż. arch. Bogumiła Rodzik
mgr inż. arch. Eliza Gawor-Huś
mgr inż. arch. Anna Gołębiowska

Branża

ARCHITEKTURA WNĘTRZ

Rysunek


Identyfikacja wizualna - Oznaczenia na szkleniach

Faza Skala Data

P.W. 1:20 08.05.2020

Nr rys.

UAM_PW_JW_006_R00

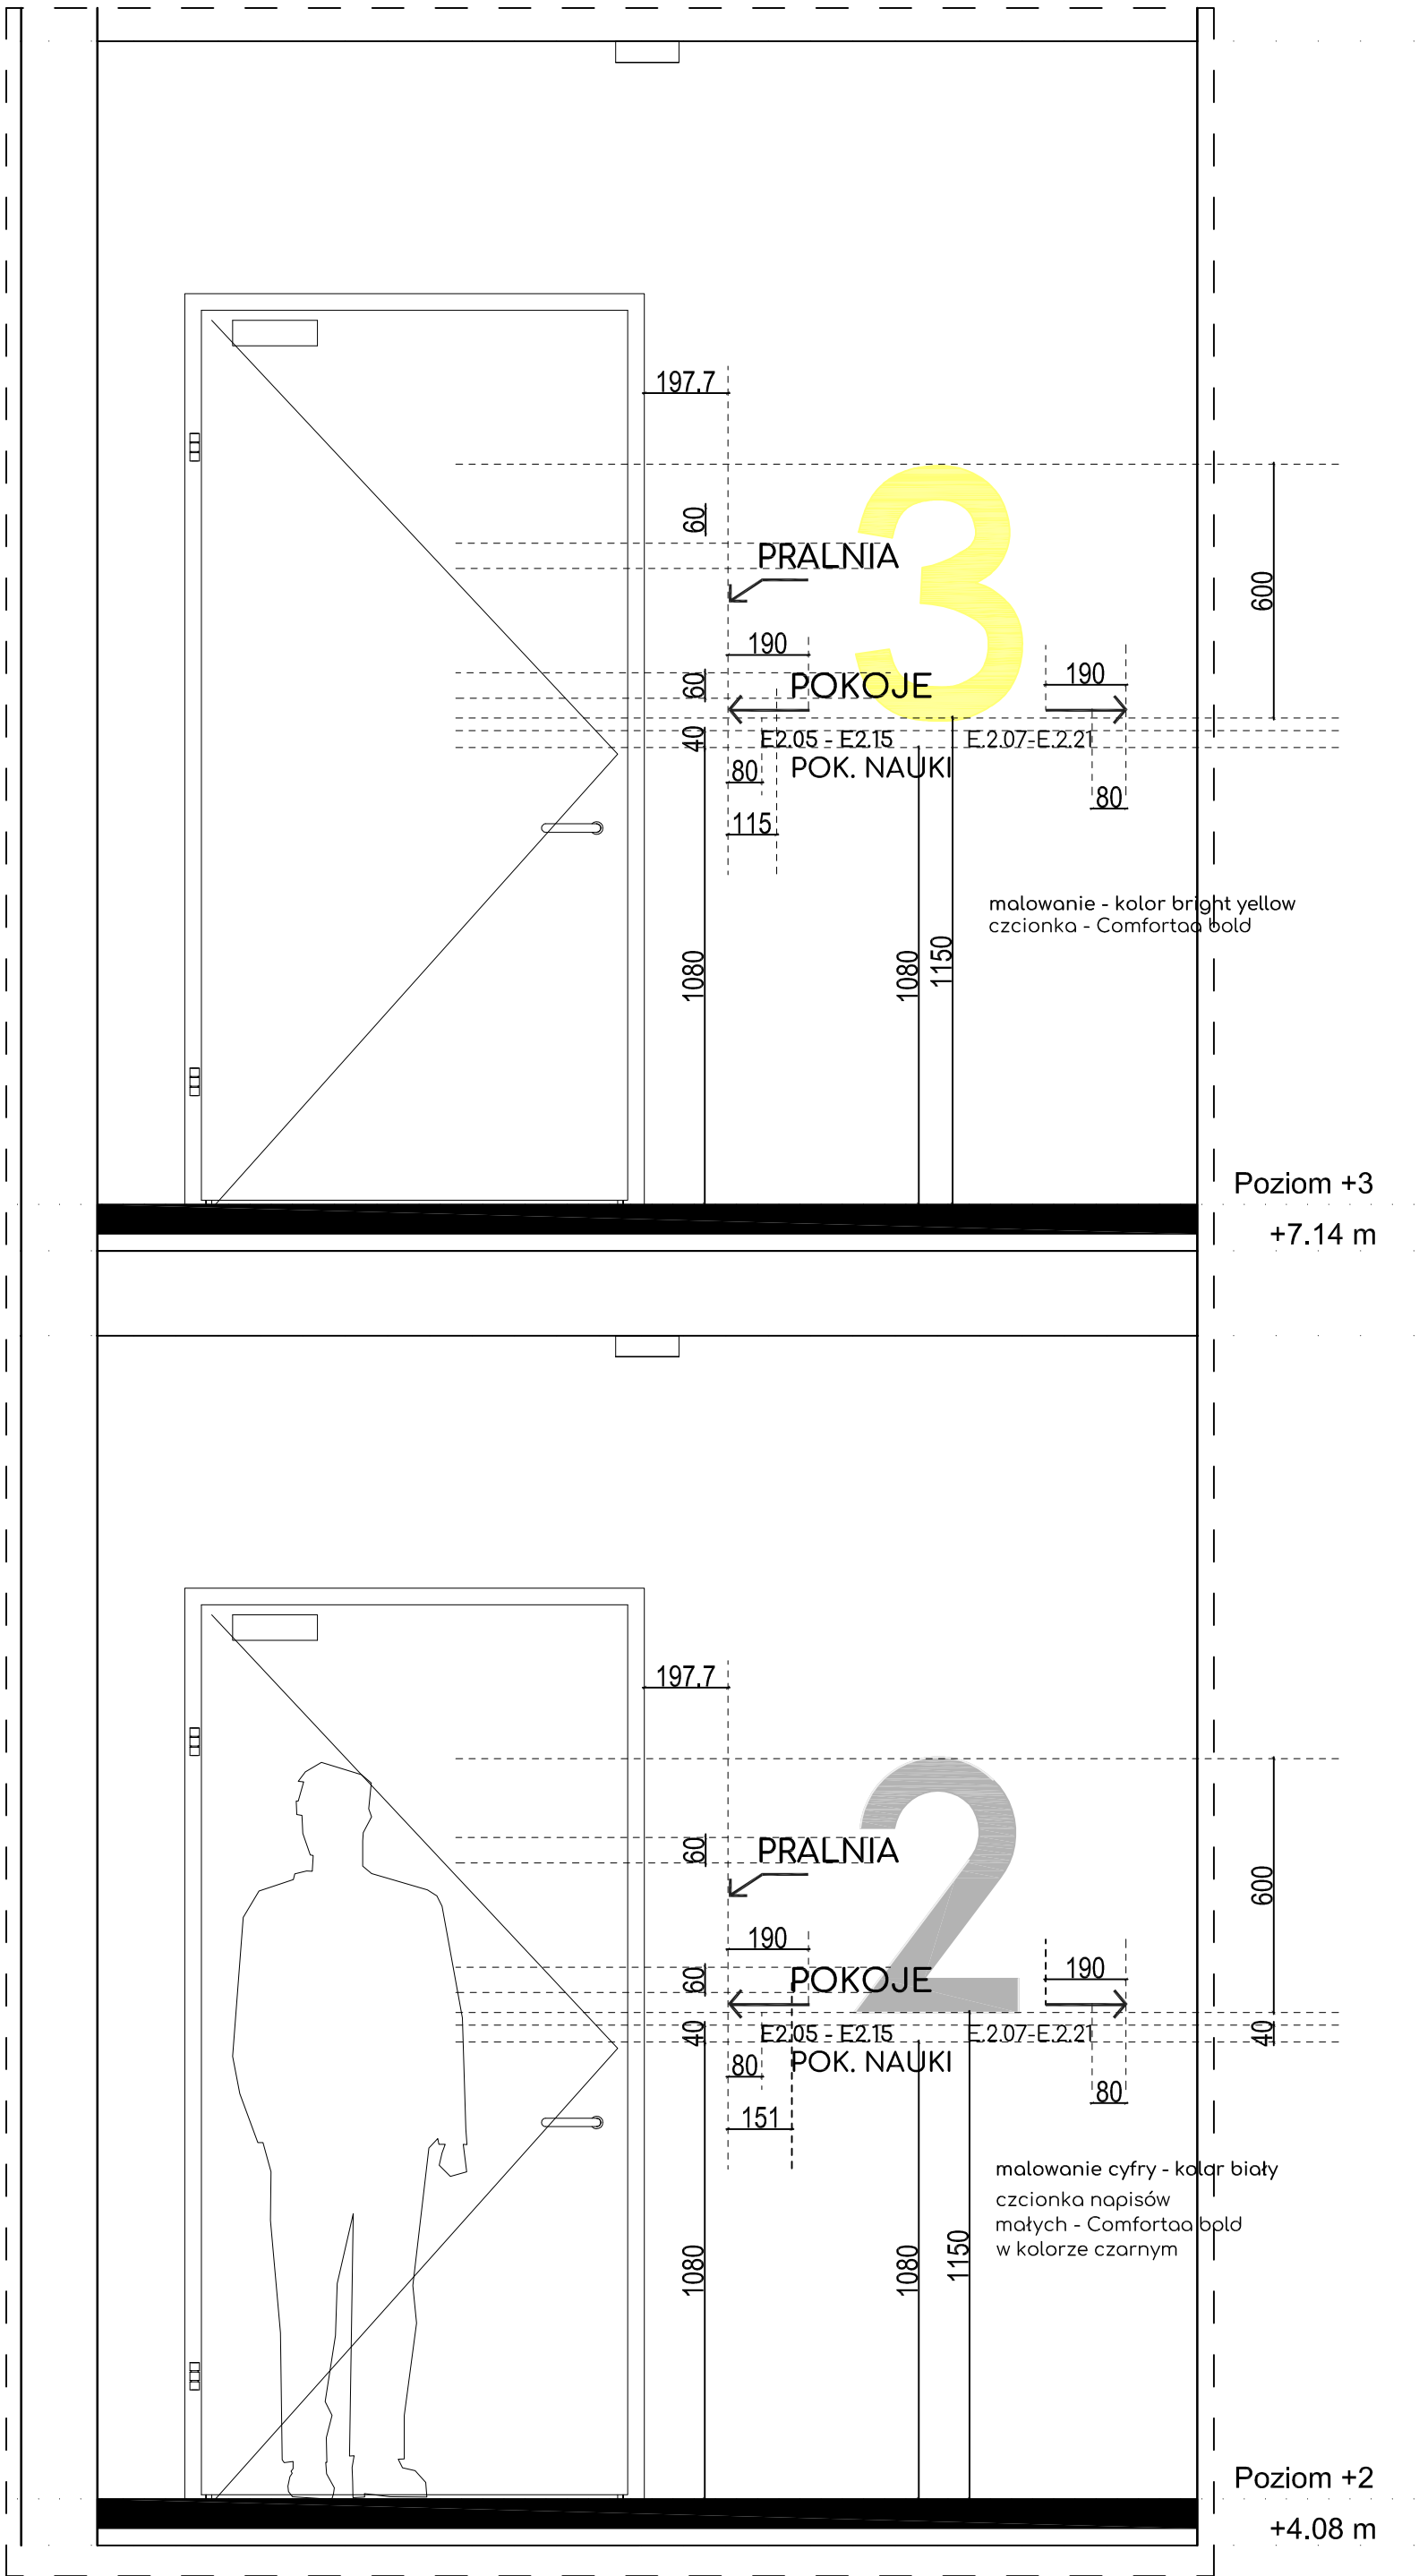

PRAWA AUTORSKIE ZASTRZEŻONE
Przedmiotowy projekt architektoniczny jest chroniony prawem autorskim zgodnie z Ustawą o Prawie Autorskim i Prawach Pokrewnych (Dz. U. 2017. poz. 280)

Investor

Uniwersytet im. Adama Mickiewicza w Poznaniu
ul. Wieniawskiego 1
61-712 Poznań

Projektant Architektura
DEDECO
DEDECO sp. z o. o. "Warszawa" sp. k.
Al. Zjednoczenia 36
01-830 Warszawa

Projekt / Obiekt
Dom studencki dla celów szkoły wyższej - UAM, uzupełnionego o funkcje usługowe, z wewnętrzną komunikacją, parkingami i infrastrukturą techniczną, na terenie dz. nr ewid. 277, 278/1, 278/4, 278/3 ark. 28, obr. Morasko, położonego przy ul. Umultowskiej w Poznaniu

Adres Inwestycji
Działka nr ew. 277, 278/1, 278/4, 278/3
ark. 28, obręb Morasko
w Poznaniu przy ul. Umultowskiej

Projektant
mgr. inż. arch. Małgorzata Hofman
nr upr. 8/ZPOIA/2006 specjalność architektoniczna
mgr. inż. arch. Dominika Starzec
nr upr. 16/LOOK/2011 specjalność architektoniczna

Opracowanie
arch. Łukasz Włodarczyk
mgr inż. arch. Bogumiła Rodzik
mgr inż. arch. Eliza Gawor-Huś
mgr inż. arch. Anna Gołębiowska


Branża
ARCHITEKTURA WNĘTRZ

Rysunek
Identyfikacja wizualna - Oznaczenia
malowane na ścianach 1

Faza	Skala	Data
P.W.	1:15	08.05.2020

Nr rys.
UAM_PW_IW_007_R00

MALOWANIE NA ŚCIANACH - KLATKI SCHODOWE

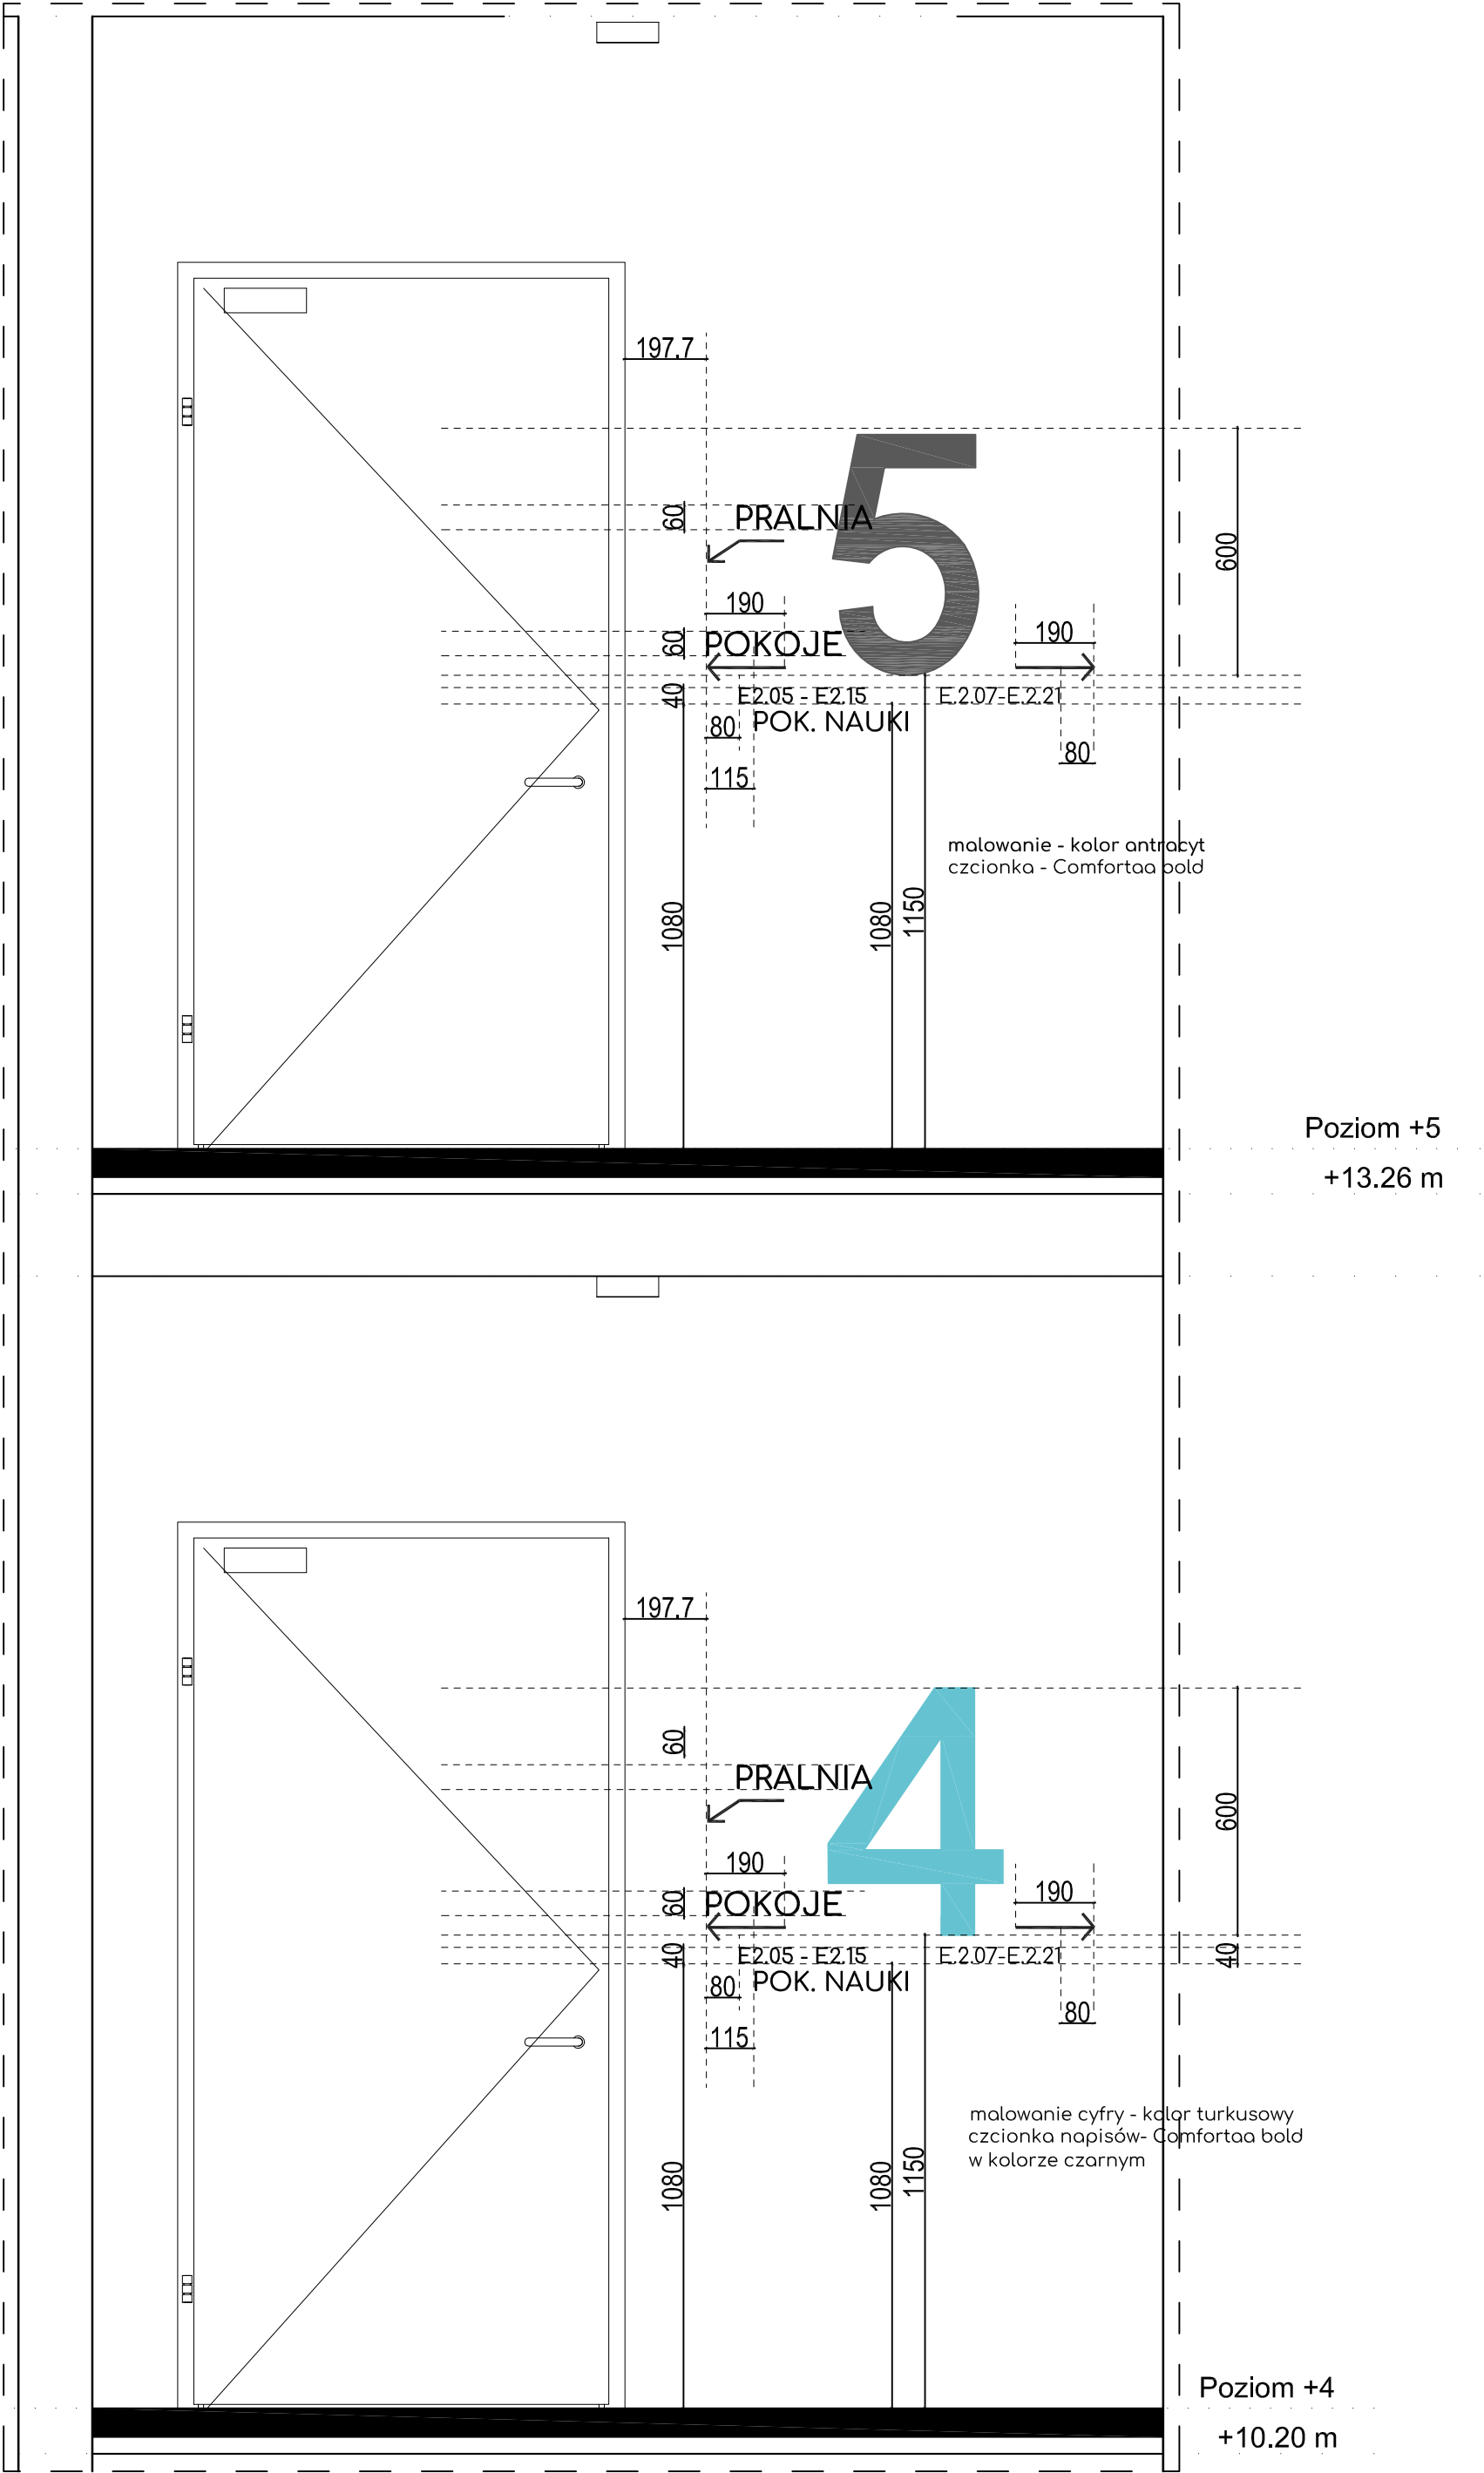

P R A W A A U T O R S K I E Z A S T R Z E Ż O N E

Przedmiotowy projekt architektoniczny jest chroniony prawem autorskim zgodnie z Ustawą o Prawie Autorskim i Prawach Pokrewnych (Dz. U. 2017 poz. 880)

Investor



Uniwersytet im. Adama Mickiewicza w Poznaniu
ul. Wieniawskiego 1
61-712 Poznań

Projektant Architektura

DEDECO

DEDECO sp. z o. o. "Warszawa" sp. k.
Al. Zjednoczenia 36
01-830 Warszawa

Projekt / Obiekt

Dom studencki dla celów szkoły wyższej - UAM, uzupełnionego o funkcje usługowe, z wewnętrzną komunikacją, parkingami i infrastrukturą techniczną, na terenie dz. nr ewid. 277, 278/1, 278/4, 278/3 ark. 28, obr. Morasko, położonego przy ul. Umultowskiej w Poznaniu

Adres Inwestycji

Działka nr ew. 277, 278/1, 278/4, 278/3
ark. 28, obręb Morasko
w Poznaniu przy ul. Umultowskiej

Projektant

mgr. inż. arch. Małgorzata Hofman
nr upr. 8/ZPOIA/2006 specjalność architektoniczna

mgr. inż. arch. Dominika Starzec
nr upr. 16/LOOK/2011 specjalność architektoniczna

Opracowanie

arch. Łukasz Włodarczyk
mgr inż. arch. Bogumiła Rodzik
mgr inż. arch. Eliza Gawor-Huś
mgr inż. arch. Anna Gołębiowska

Branża

ARCHITEKTURA WNĘTRZ


Rysunek

Identyfikacja wizualna - Oznaczenia
malowane na ścianach 2


Faza	Skala	Data
P.W.	1:15	08.05.2020

Nr rys.



UAM_PW_IW_008_R00

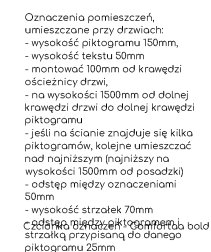

- strzałki umieszczać 20-40mm od krawędzi słupa
- krawędź grotu strzałki umieszczać na linii początku/końca oznaczenia
- w przypadku gdy jest kilka piktoqramów wymiar od najszerszego piktoqramu

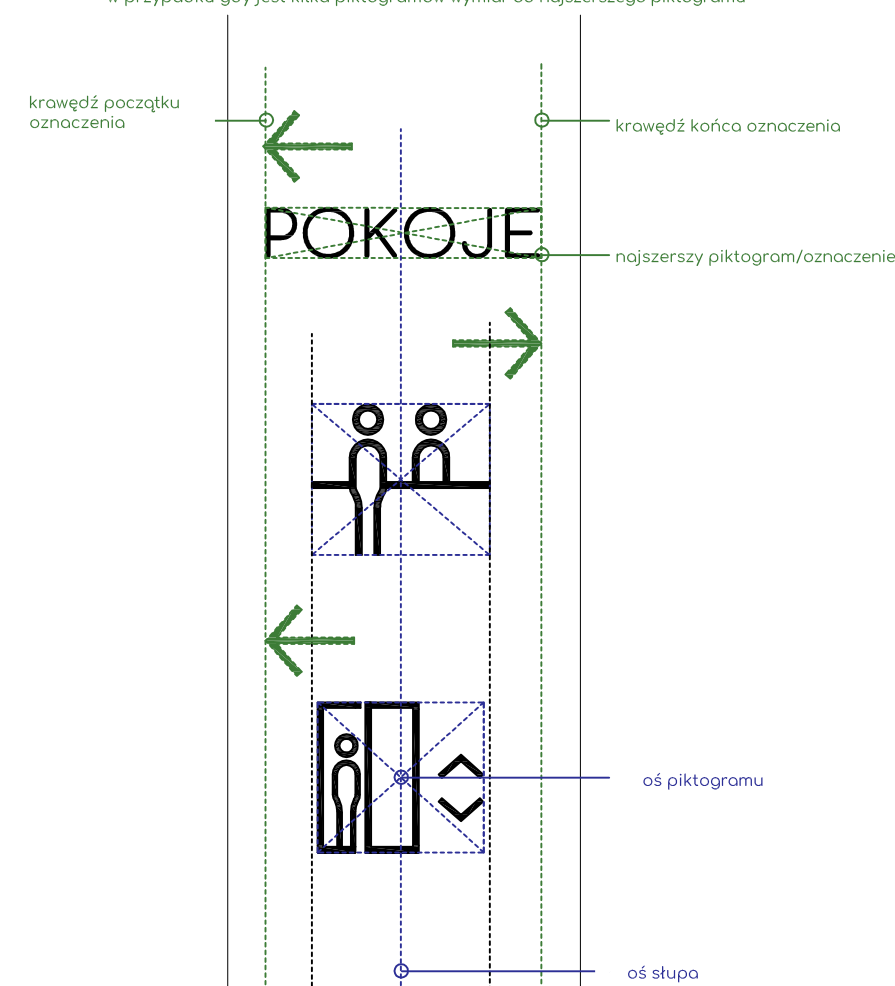


- oś piktoqramu umieszczana w osi słupa

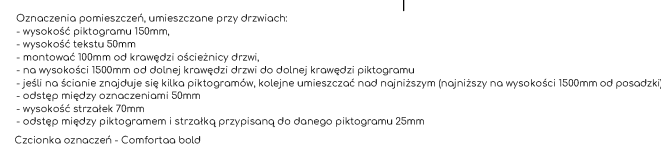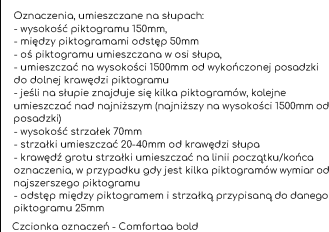

PRAWA AUTORSKIE ZASTRZEŻONE

Przedmiotowy projekt architektoniczny jest chroniony prawem autorskim zgodnie z Ustawą o Prawie Autorskim i Prawach Pokrewnych (Dz. U. 2017 poz.880)

Investor

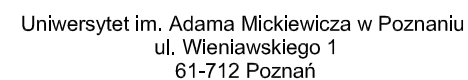

Projektant Architektura

DEDECO

DEDECO sp. z o. o. "Warszawa" sp. k.
Al. Zjednoczenia 36
01-830 Warszawa

Projekt / Objekt

Dom studencki dla celów szkoły wyższej - UAM, uzupełniono o funkcje usługowe, z wewnętrzną komunikacją, parkingami i infrastrukturą techniczną, na terenie dz. nr ewid. 277, 278/1, 278/4, 278/3 ark. 28, obr. Morasko, położonego przy ul. Umultowskiej w Poznaniu

Adres Inwestycji

Działka nr ew. 277, 278/1, 278/4, 278/3
ark. 28, obręb Morasko
w Poznaniu przy ul. Umultowskiej

Projektant

mgr. inż. arch. Małgorzata Hofman
nr upr. 8/ZPOIA/2006 specjalność architektoniczna

mgr. inż. arch. Dominika Starzec
nr upr. 16/LOOKK/2011 specjalność architektoniczna

Opracowanie

arch. Łukasz Włodarczyk
mgr inż. arch. Bogumiła Rodzik
mgr inż. arch. Eliza Gawor-Huś
mgr inż. arch. Anna Gołębiowska

Branża

ARCHITEKTURA WNETRZ

Rysunek


Identyfikacja wizualna - Przykładowe widoki

Faza	Skala	Data
P.W.	1:30	08.05.2020


Nr rys.

UAM PW IW 009 R00


PRZEDSZKOLE - WIDOK NA SALĘ GIMNASTYCZNĄ I SALE ZAJĘCIOWE

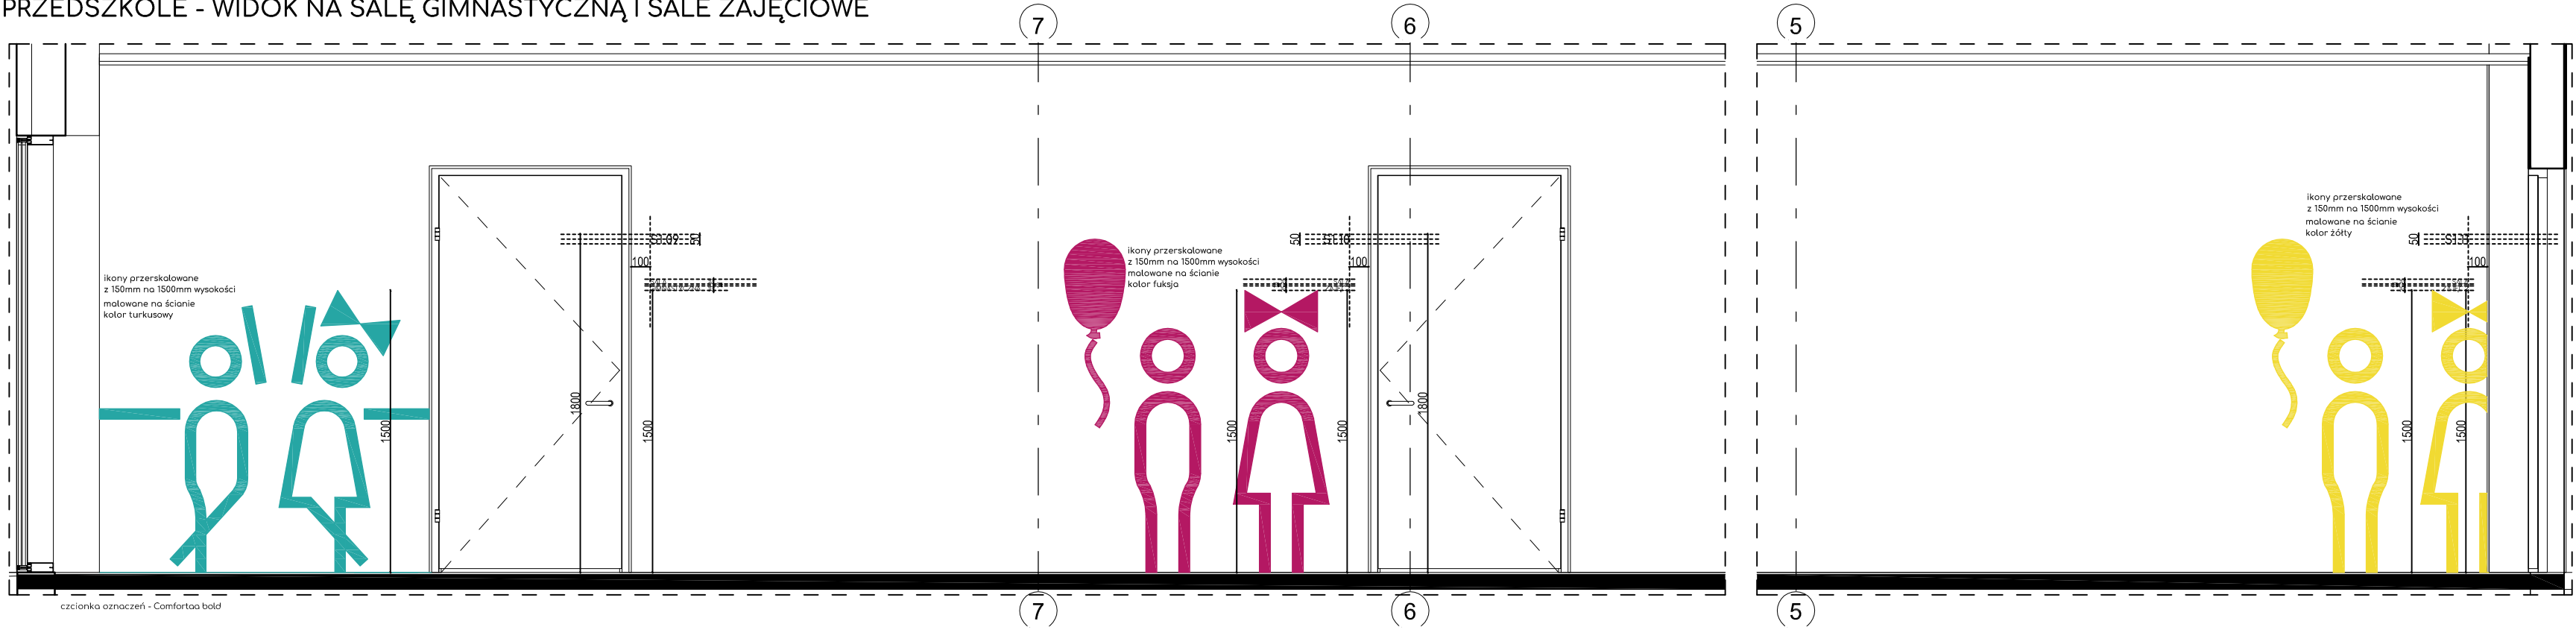

PRZEDSZKOLE - WIDOK NA TOALETĘ

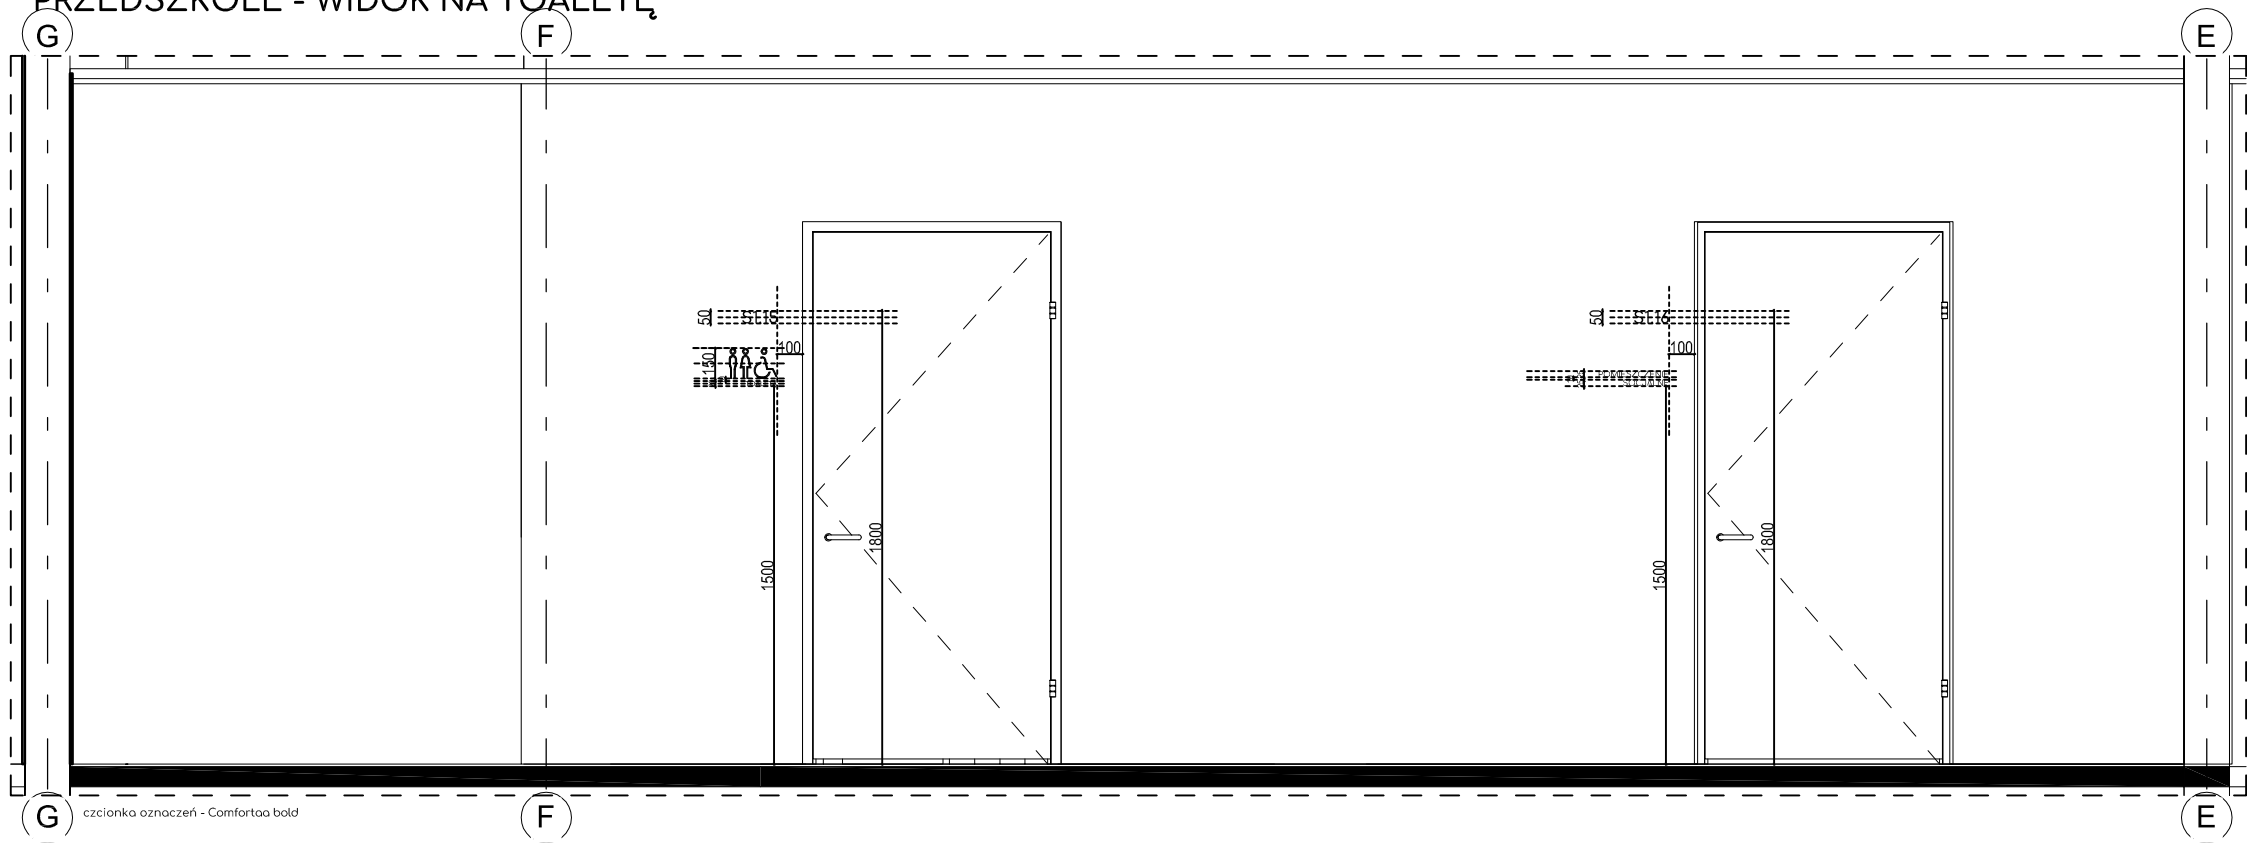

PRZEDSZKOLE - WIDOK NA SZATNIĘ

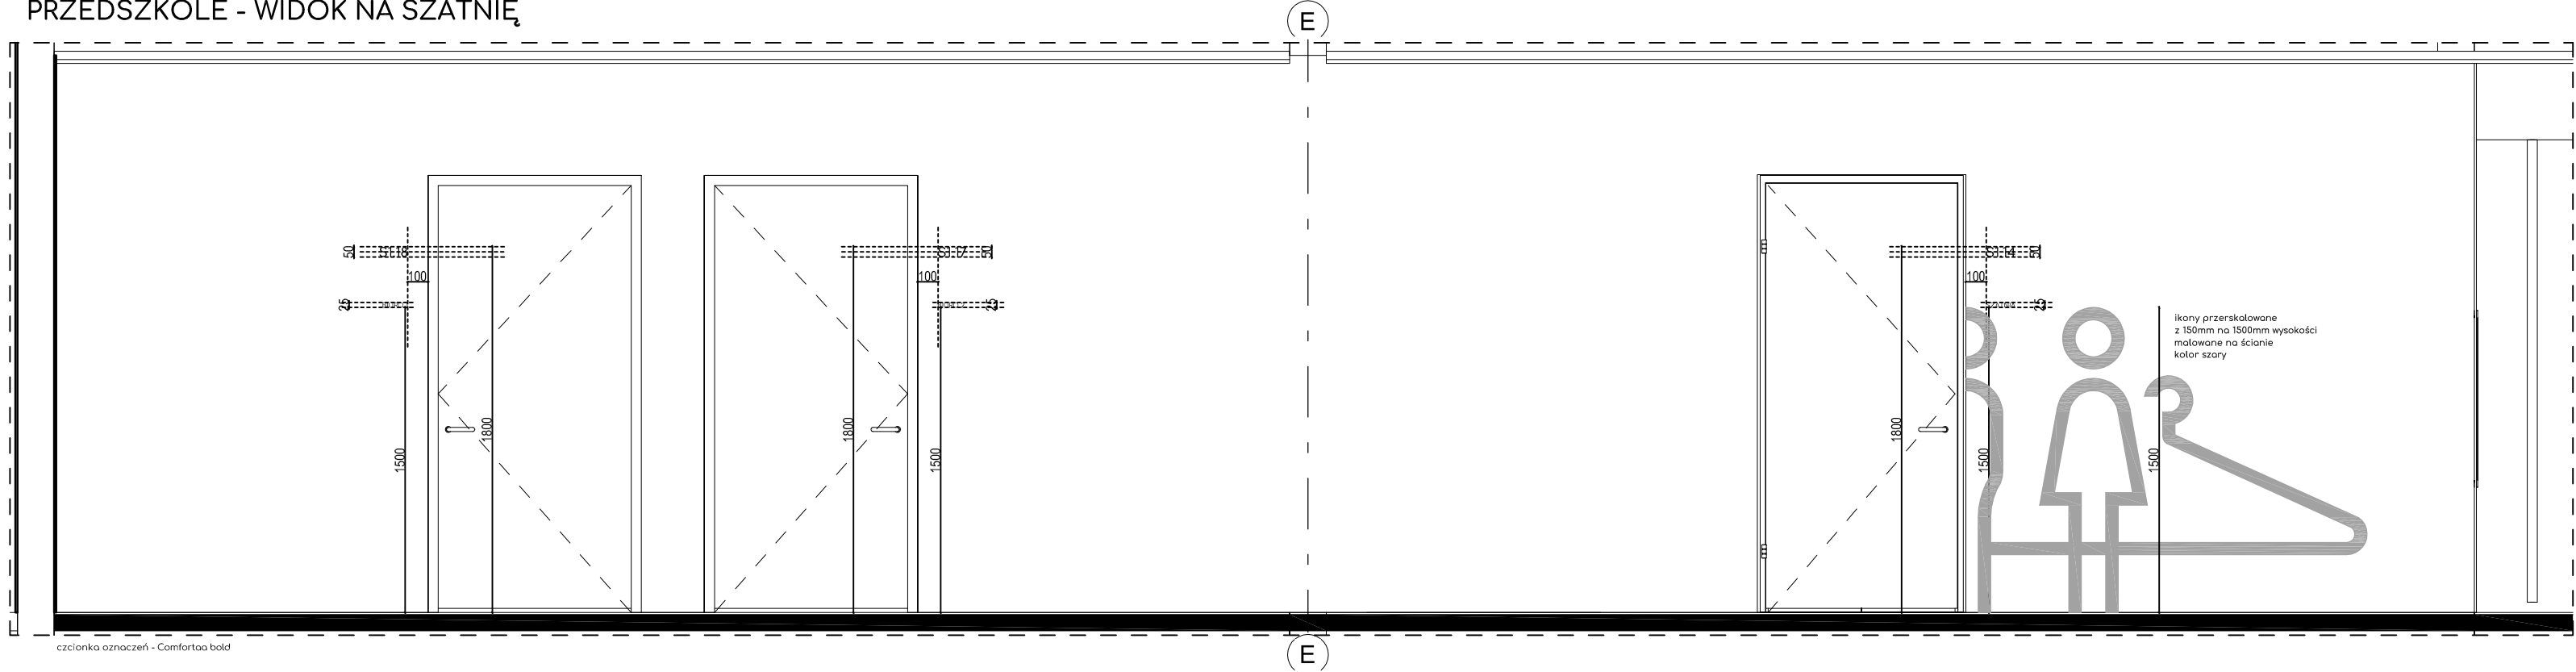

PRAWA AUTORSKIE ZASTRZEŻONE
Przedmiotowy projekt architektoniczny jest chroniony prawem autorskim zgodnie z Ustawą o Prawie Autorskim i Prawach Pokrewnych (Dz. U. 2017 poz.880)

Inwestor



Uniwersytet im. Adama Mickiewicza w Poznaniu
ul. Wieniawskiego 1
61-712 Poznań

Projektant Architektura

DEDECO

DEDECO sp. z o. o. "Warszawa" sp. k.
Al. Zjednoczenia 36
01-830 Warszawa

Projekt / Obiekt

Dom studencki dla celów szkoły wyższej - UAM, uzupełnionego o funkcje usługowe, z wewnętrzną komunikacją, parkingami i infrastrukturą techniczną, na terenie dz. nr ewid. 277, 278/1, 278/4, 278/3 ark. 28, obr. Morasko, położonego przy ul. Umultowskiej w Poznaniu

Adres Inwestycji

Działka nr ew. 277, 278/1, 278/4, 278/3
ark. 28, obręb Morasko
w Poznaniu przy ul. Umultowskiej

Projektant

mgr. inż. arch. Małgorzata Hofman
nr upr. 8/ZPOIA/2006 specjalność architektoniczna

mgr. inż. arch. Dominika Starzec
nr upr. 16/LOOKK/2011 specjalność architektoniczna

Opracowanie

arch. Łukasz Włodarczyk
mgr inż. arch. Bogumiła Rodzik
mgr inż. arch. Eliza Gawor-Huś
mgr inż. arch. Anna Golebiowska

Branża

ARCHITEKTURA WNEȚRZ

Rysunek

Identyfikacja wizualna - Przedszkole

Faza	Skala	Data
P.W.	1:30	08.05.2020
Nr rys.		
UAM_PW_JW_010_R00		