



przekrój C-C /skala 1:50/

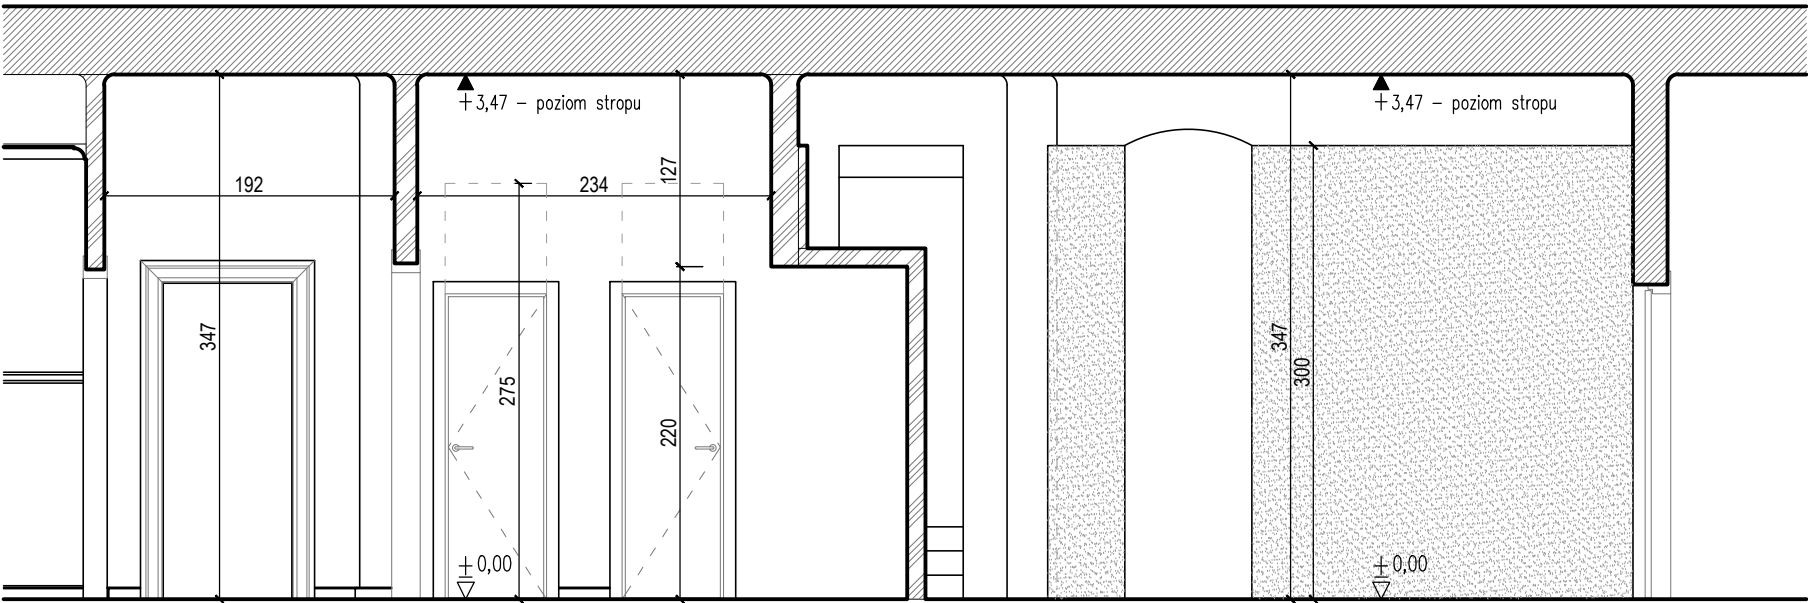

przekrój D-D /skala 1:50/

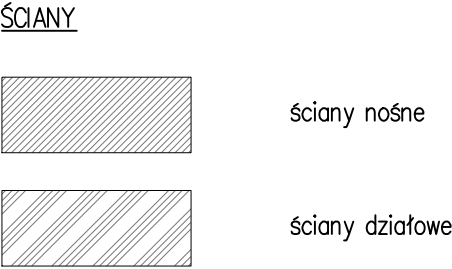

<b>REMONT POMIESZCZEŃ FOTOPLASTIKONU WARSZAWSKIEGO</b> Al. Jerozolimskie 51, 00-697 Warszawa działka nr ew. 25, 26; obręb 5-05-01, jednostka ewidencyjna 146510_8 Dzielnica Śródmieście		
Inwestor Muzeum Powstania Warszawskiego ul. Grzybowska 79, 00-884 Warszawa		
Generalny Projektant Staruń Wanik Architekci 00-774 Warszawa, ul. Dolna 14/15		
PROJEKTANT	Nr upr.	Podpis
arch. Szymon Wanik	09/OPOKK/2009 spec. arch.	
arch. Paulina Staruń	MA/025/10 spec. arch.	
Faza projektu PROJEKT WYKONAWCZY		
Branża ARCHITEKTURA		
Tytuł rysunku INWENTARYZACJA PRZEKRÓJ C-C, D-D		
Numer rysunku FP-PW-A-03		
Skala 1:50	Data 07.08.2020	