




PROJEKT OSŁON STAŁYCH						
NR RYS.	1/3	SKALA	1 : 50	NR POM.	9	OZNACZENIA
INWESTOR	Szpital Specjalistyczny im. Stefana Żeromskiego SPZOZ w Krakowie os. Na Skarpie 66, 31-913 Kraków				OSŁONA STAŁA	A
OBIEKT	GŁÓWNA IZBA PRZYJĘĆ				DRZWI OCHRONNE	D1
RYSUNEK	FRAGMENT RZUTU WYSOKIEGO PARTERU				SZYBA OCHRONNA	—
TREŚĆ	LOKALIZACJA POMIESZCZENIA TOMOGRAFU KOMPUTEROWEGO				ŹRÓDŁO PROMIENIOWANIA	☼
AUTORZY PROJEKTU	mgr Krystyna Bręczewska - Jankowska mgr inż. Tomasz Kulesza				KIERUNEK WĄŻKI GŁÓWNEJ	→
DATA	LUTY 2010					

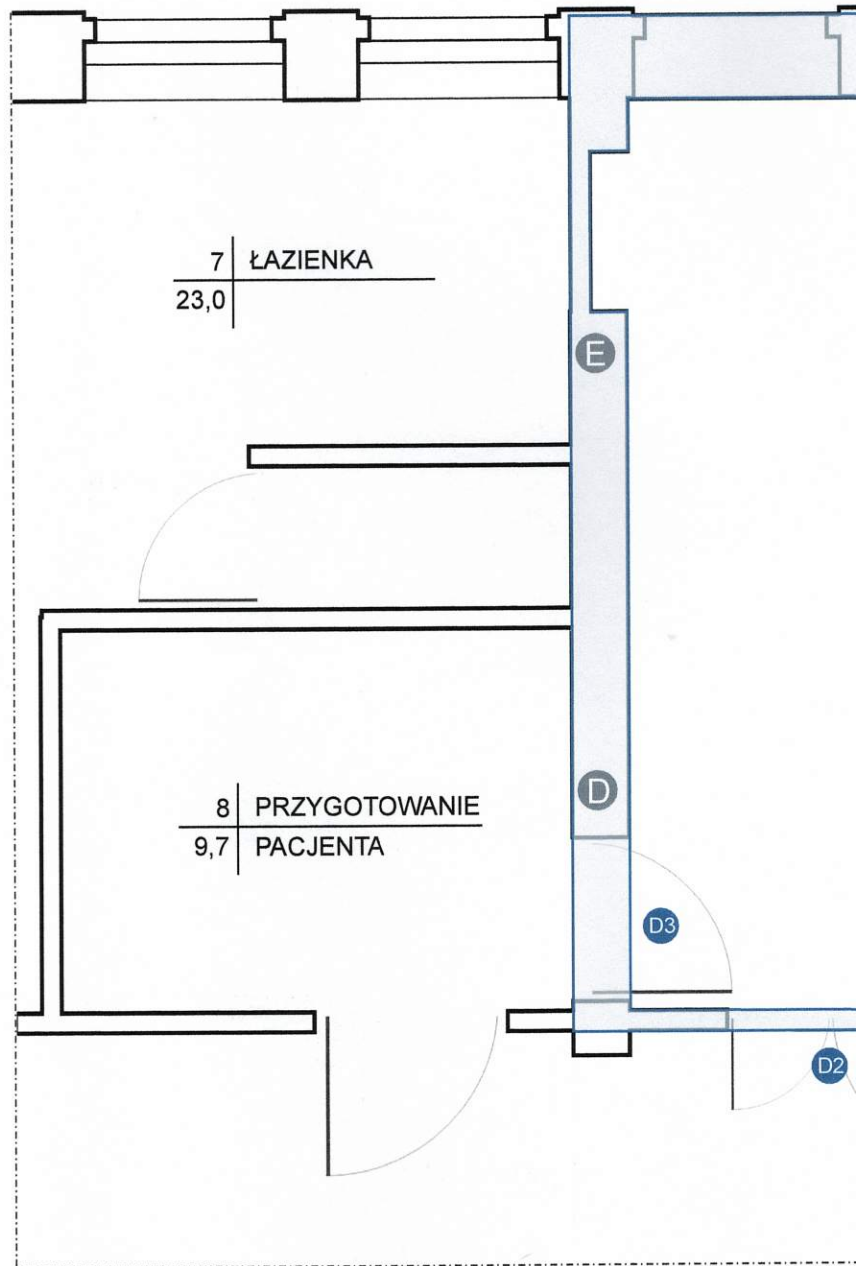

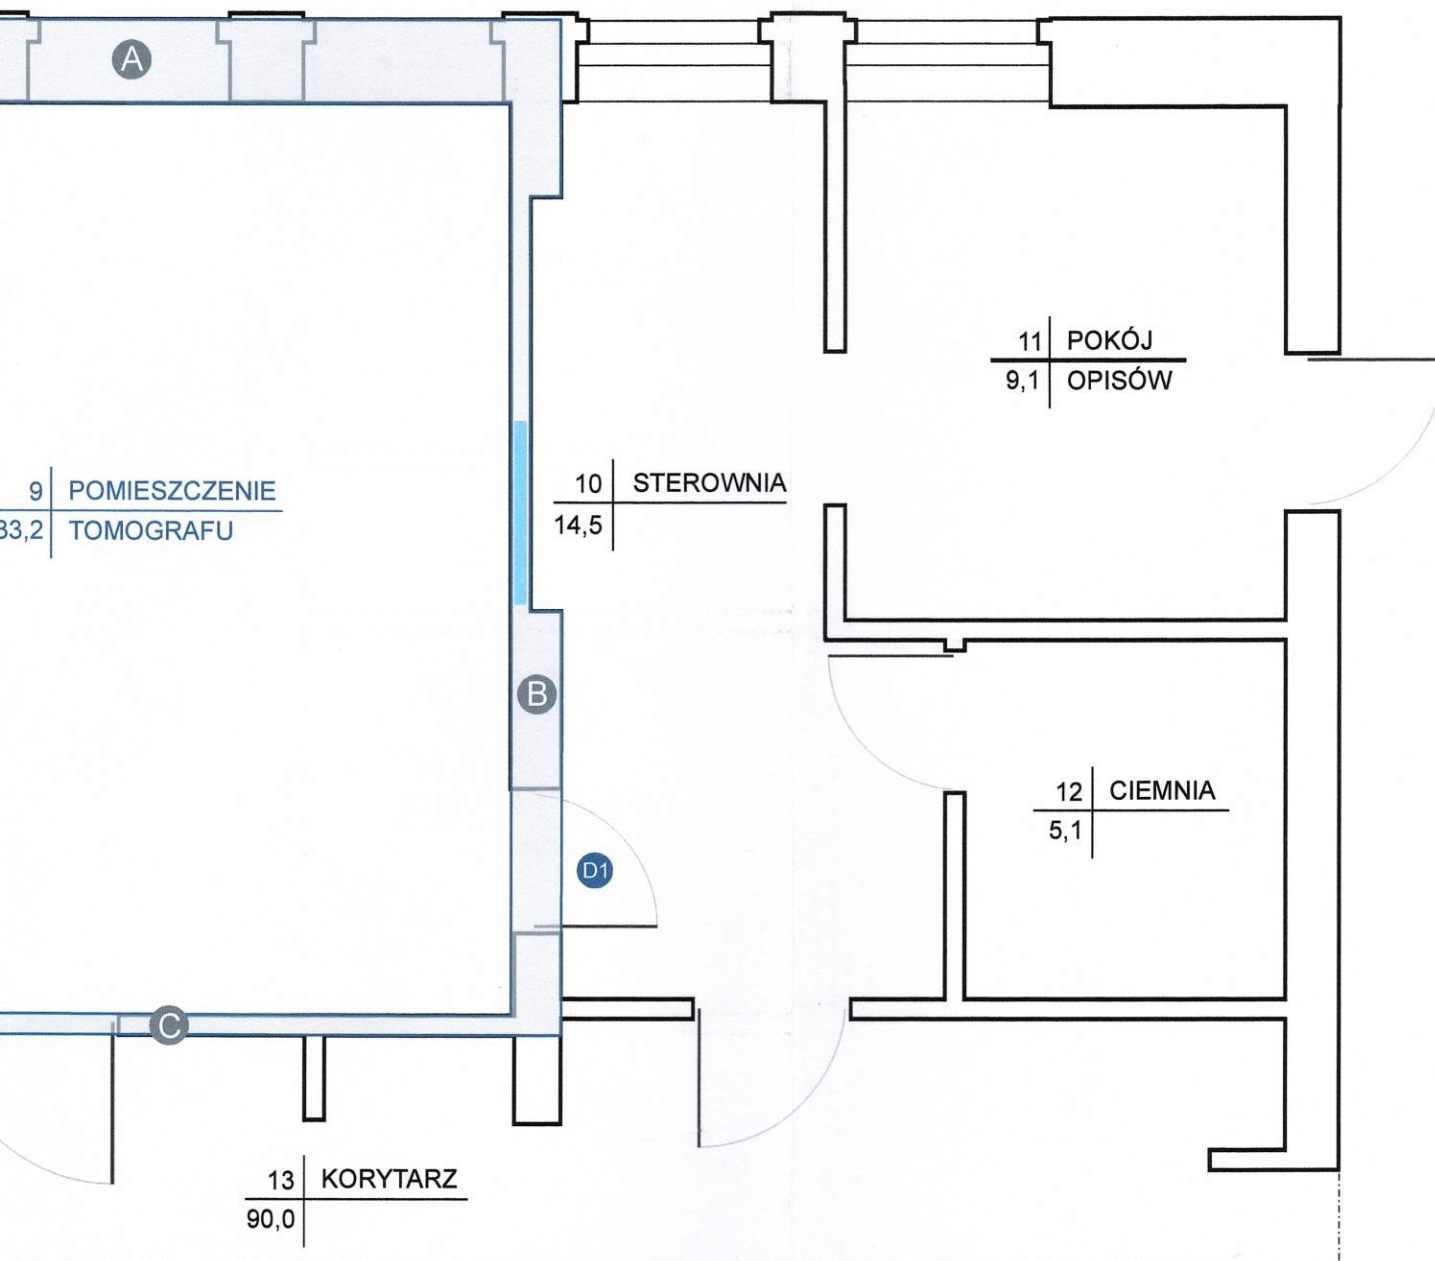

PROJEKT OSŁON STAŁYCH						
NR RYS.	2/3	SKALA	1 : 50	NR POM.	9	OZNACZENIA
INWESTOR	Szpital Specjalistyczny im. Stefana Żeromskiego SPZOZ w Krakowie os. Na Skarpie 66, 31-913 Kraków				OSŁONA STAŁA	A
OBIEKT	GŁÓWNA IZBA PRZYJĘĆ				DRZWI OCHRONNE	D1
RYSUNEK	FRAGMENT RZUTU WYSOKIEGO PARTERU				SZYBA OCHRONNA	
TREŚĆ	ROZMIESZCZENIE OSŁON STAŁYCH W POMIESZCZENIU TOMOGRAFU KOMP.				ŹRÓDŁO PROMIENIOWANIA	
AUTORZY PROJEKTU	mgr Krystyna Bręczewska - Jankowska mgr inż. Tomasz Kulesza				KIERUNEK WIĄZKI GŁÓWNEJ	
DATA	LUTY 2010					

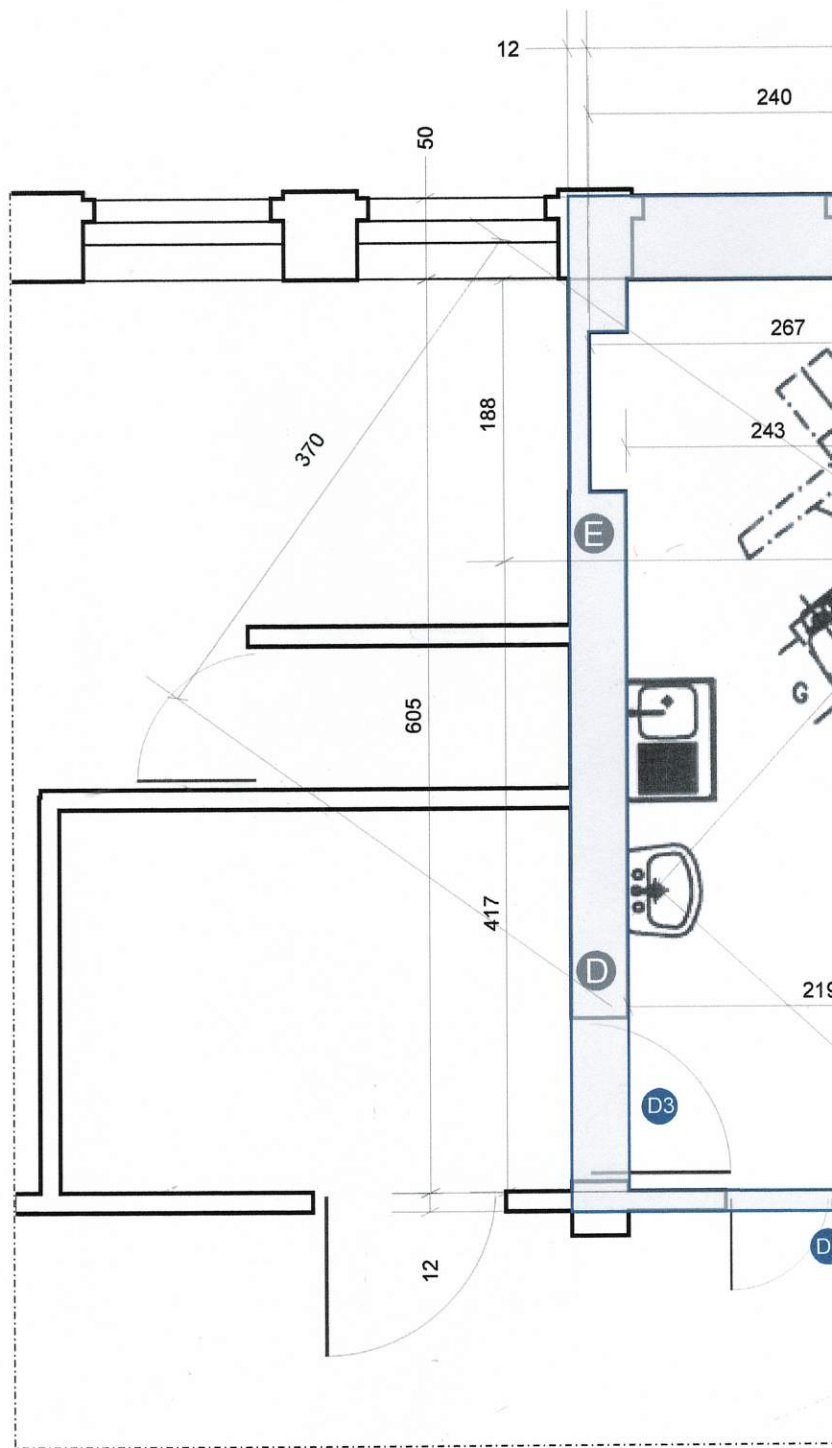

**MAŁOPOLSKI
PAŃSTWOWY WOJEWÓDZKI
INSPEKTOR SANITARNY**

31-202 Kraków, ul. Pradnicka 76

tel. 012 416 21 24, 012 420 54 30, 012 254 95 00


fax 012 416 20 93

WSE.NNZ. 432/108/2010 21 KWI. 2010

Uzgodniono na podstawie Ustawy
z dnia 14.03.1985 r. o Inspekcji
Sanitarnej (jedn. tekst Dz.U. nr 122
poz. 851) pod warunkiem wprowadzenia
uwag, opinii z dnia

Małopolski
Kraków
Państwowy Wojewódzki Inspektor
Sanitarny

dr hab. med. Ryszard Bankowski

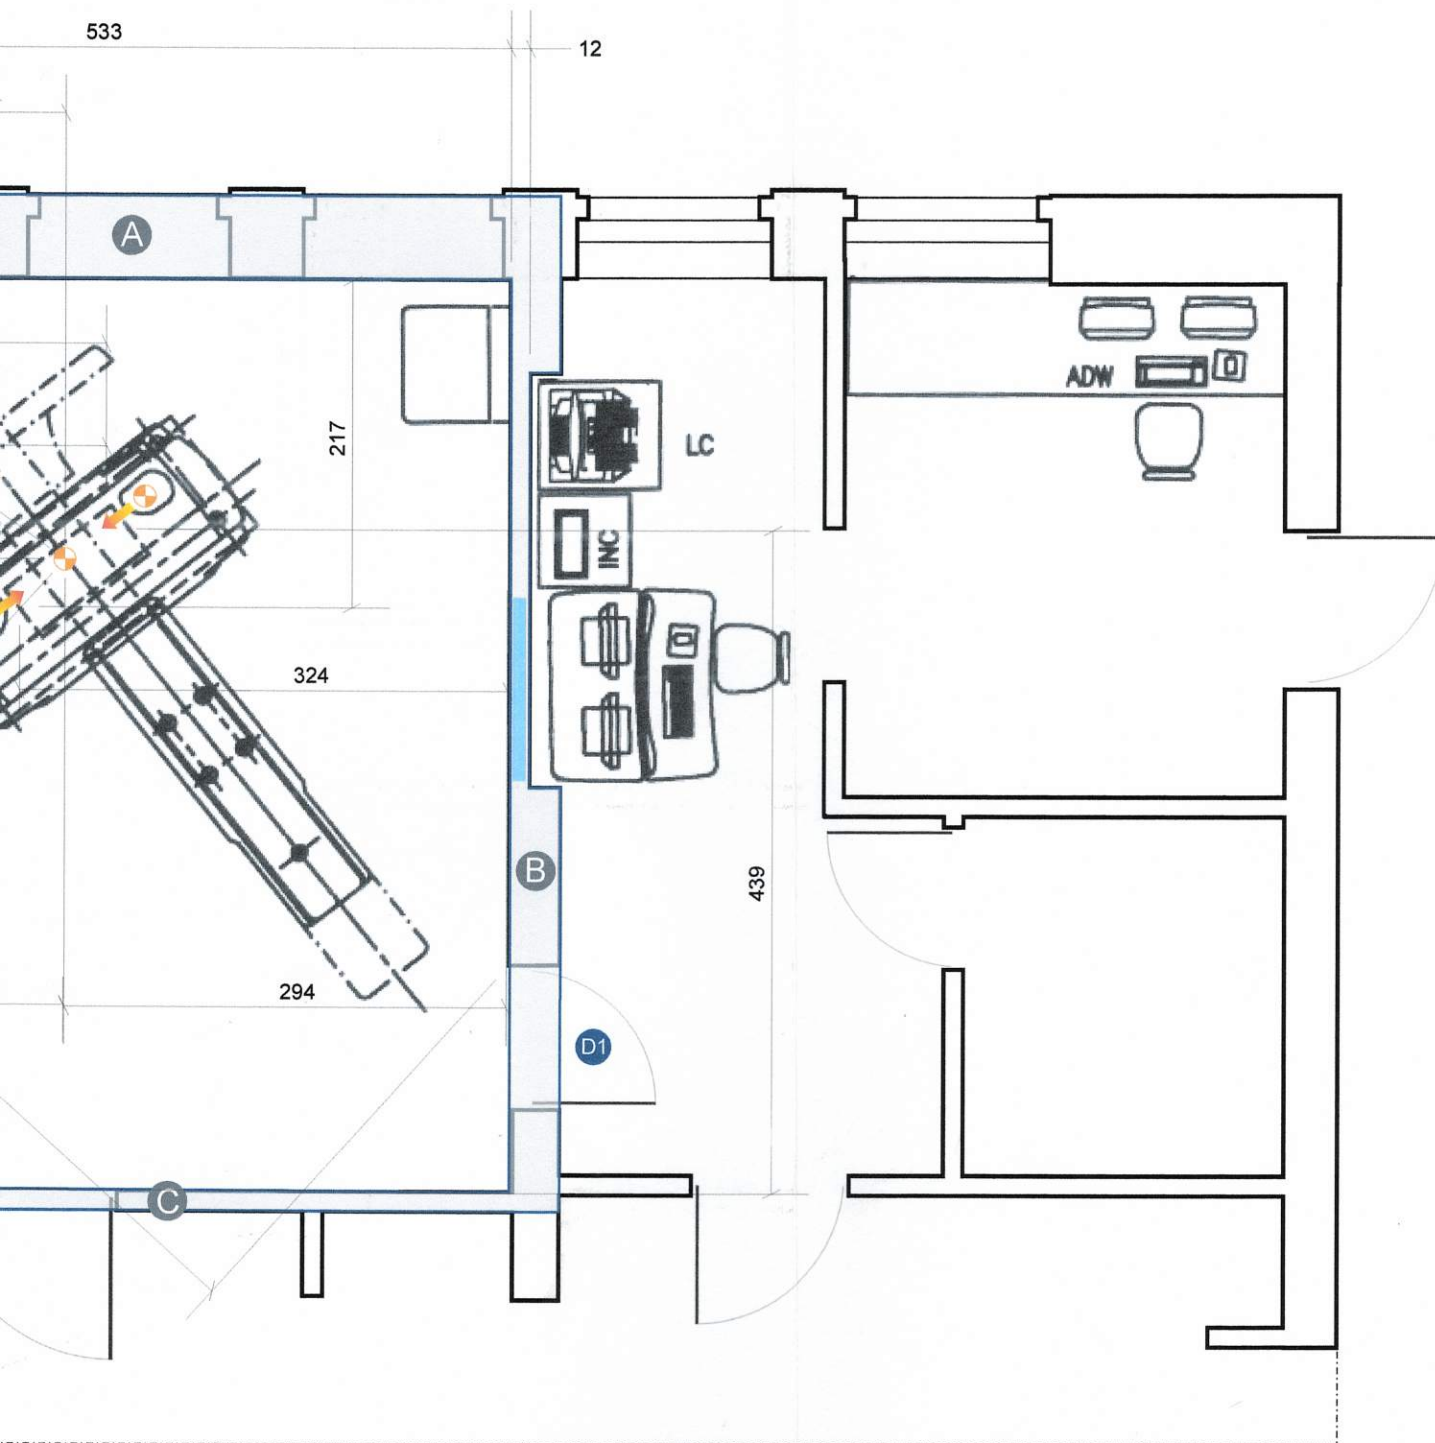

PROJEKT OSŁON STAŁYCH						
NR RYS.	3/3	SKALA	1 : 50	NR POM.	9	OZNACZENIA
INWESTOR	Szpital Specjalistyczny im. Stefana Żeromskiego SPZOZ w Krakowie os. Na Skarpie 66, 31-913 Kraków				OSŁONA STAŁA	A
OBIEKT	GŁÓWNA IZBA PRZYJĘĆ				DRZWI OCHRONNE	D1
RYSunEK	FRAGMENT RZUTU WYSOKIEGO PARTERU				SZYBA OCHRONNA	
TReŚĆ	ODLEGŁOŚCI ŹRÓDŁA PROMIENIOWANIA OD OSŁON STAŁYCH				ŹRÓDŁO PROMIENIOWANIA	
AUTORZY PROJEKTU	mgr Krystyna Bręczewska - Jankowska mgr inż. Tomasz Kulesza				KIERUNEK WIĄZKI GŁÓWNEJ	
DATA	LUTY 2010					