



# PROJEKT

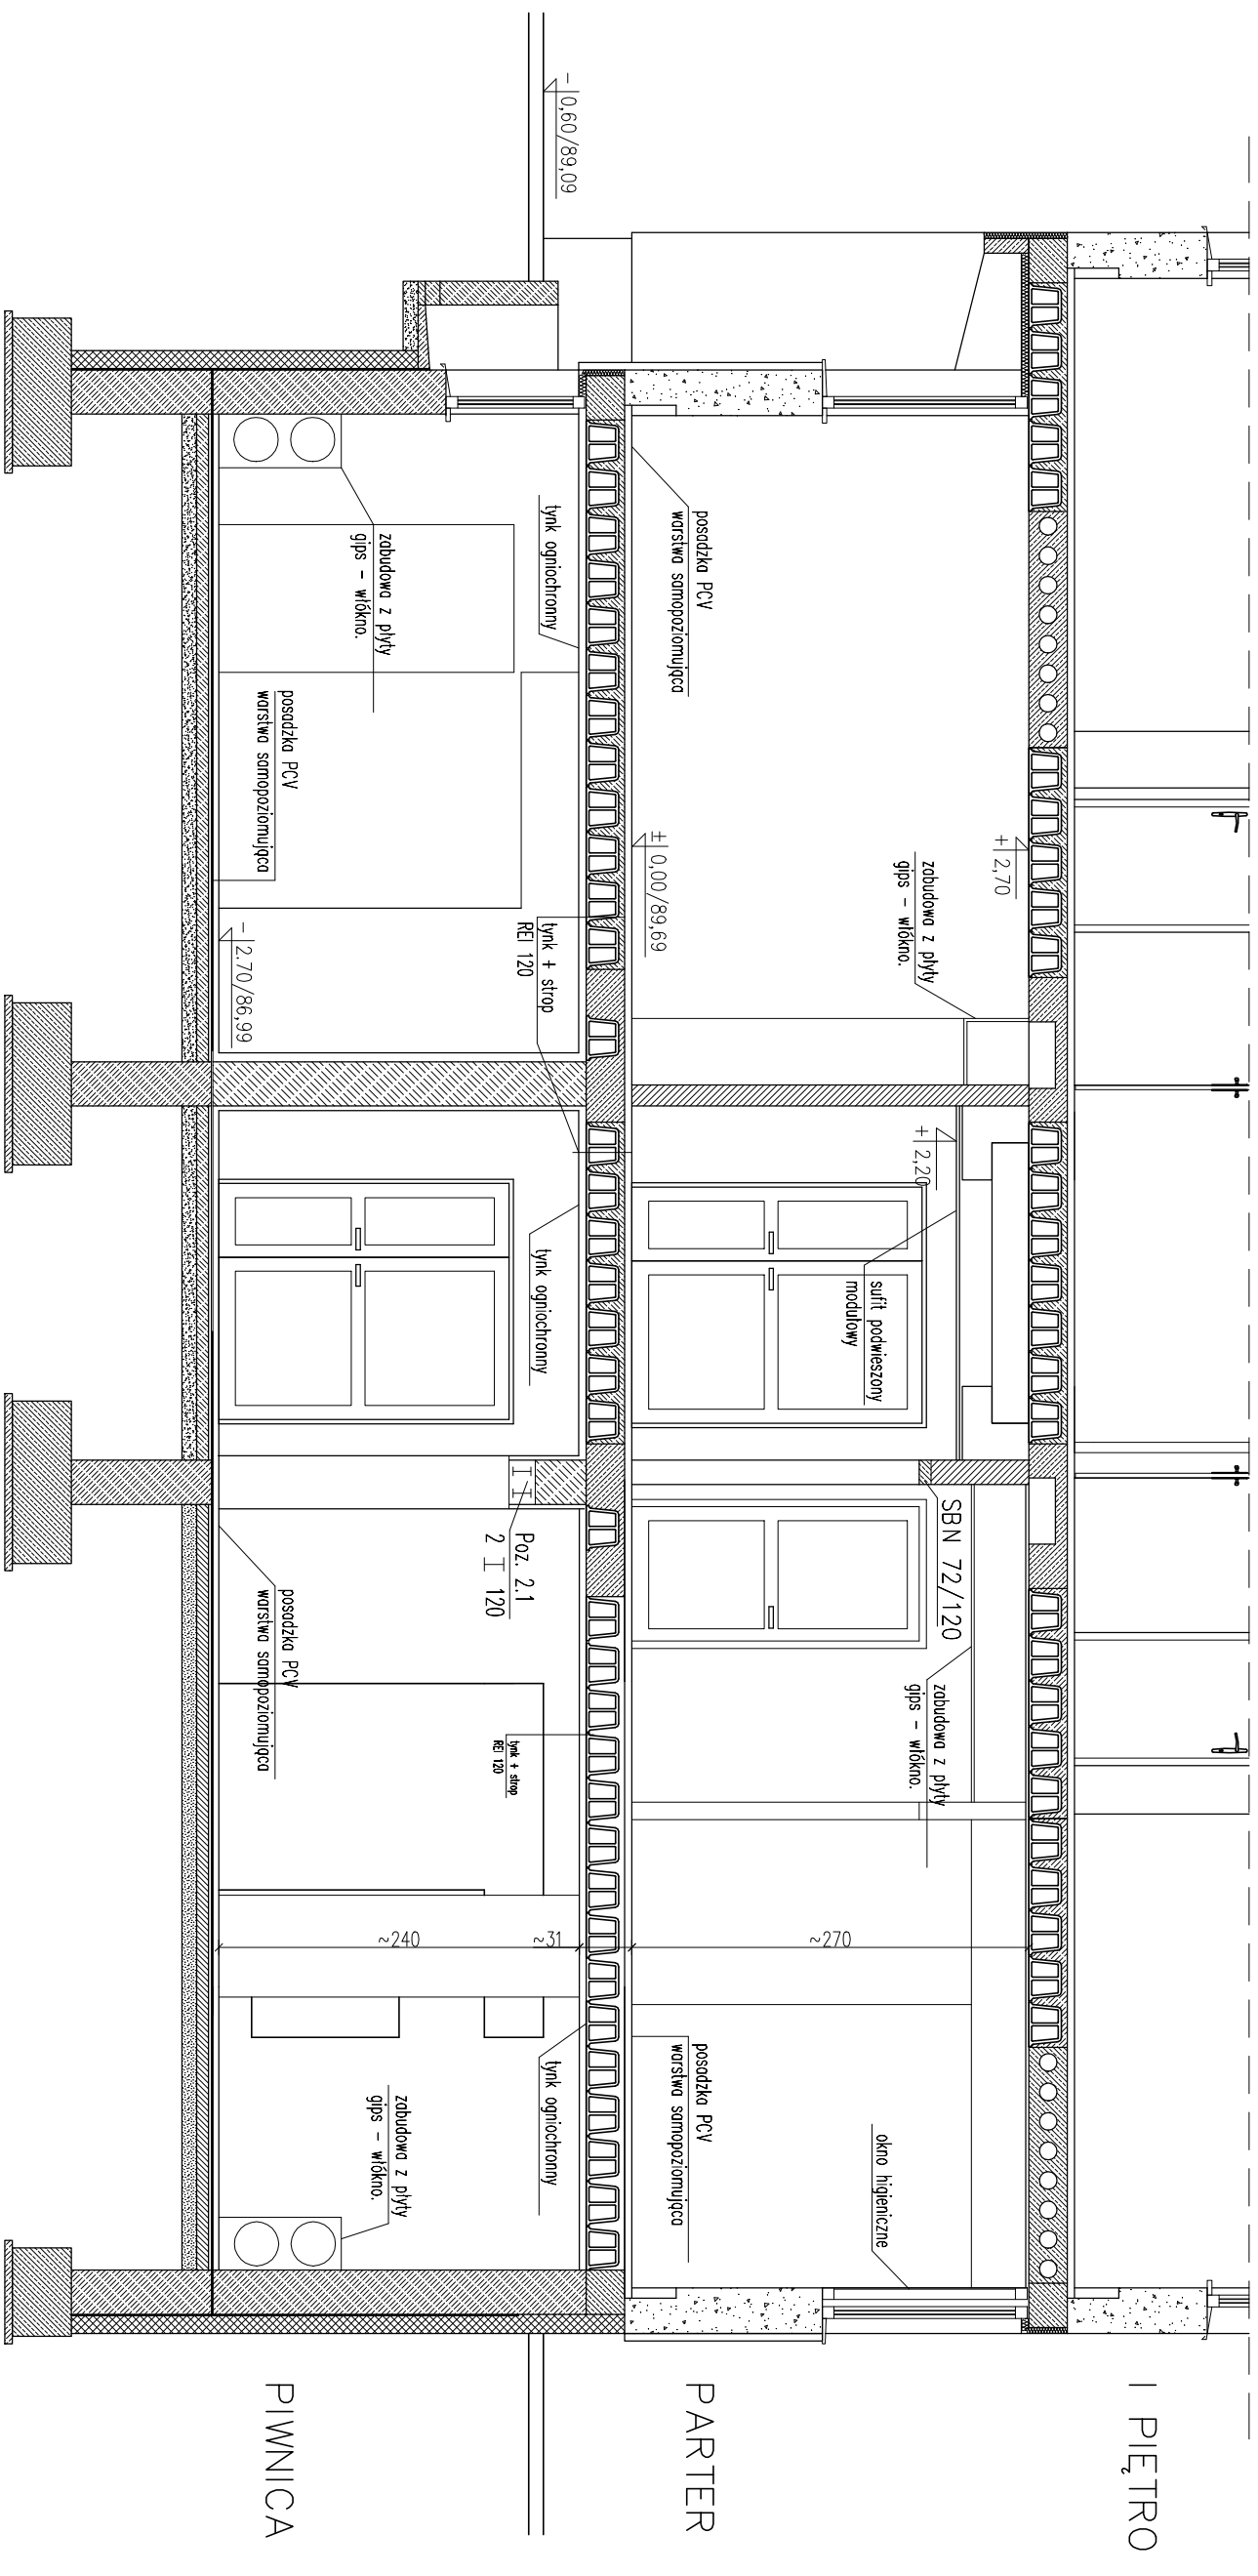

TEMAT INWESTYCJI <b>REMONT I MODERNIZACJA APTEKI SZPITALNEJ</b> SZPITALA WOJEWÓDZKIEGO W POZNANIU, <b>POZNAŃ ul. Juraszów 7-19</b> , dz. nr ew. 1/6, 2/17, obr. Gołecin TREŚĆ RYSUNKU PRZEKRÓJ I-I – PROJEKT			
PROJEKTOWAŁ <b>ARCHITECTURA</b>	mgr inż. arch. Maria Andrzejewska – Siosecka UPR. BUD. DO PROJEKT. BEZ OGRANICZEŃ W SPEC. ARCHITEKT. NR 196/71 Bg	DATA 01.09.2020	NOVO PROJEKT Joanna Ciszewska ul. Iwskich 3, 85-391 Bydgoszcz tel. 792 701 280
		SKALA 1:50	
PROJEKTOWAŁ <b>KONSTRUKCJA</b>	mgr inż. Waldemar Siosecki UPR. BUD. DO PROJEKT. BEZ OGRANICZEŃ W SPEC. KONSTRUKCJA NR 7210/85/76	BRANŻA ARCHITEKTURA /KONSTR.	
OPRACOWAŁ	mgr inż. Joanna Ciszewska	NR RYSUNKU A/06	