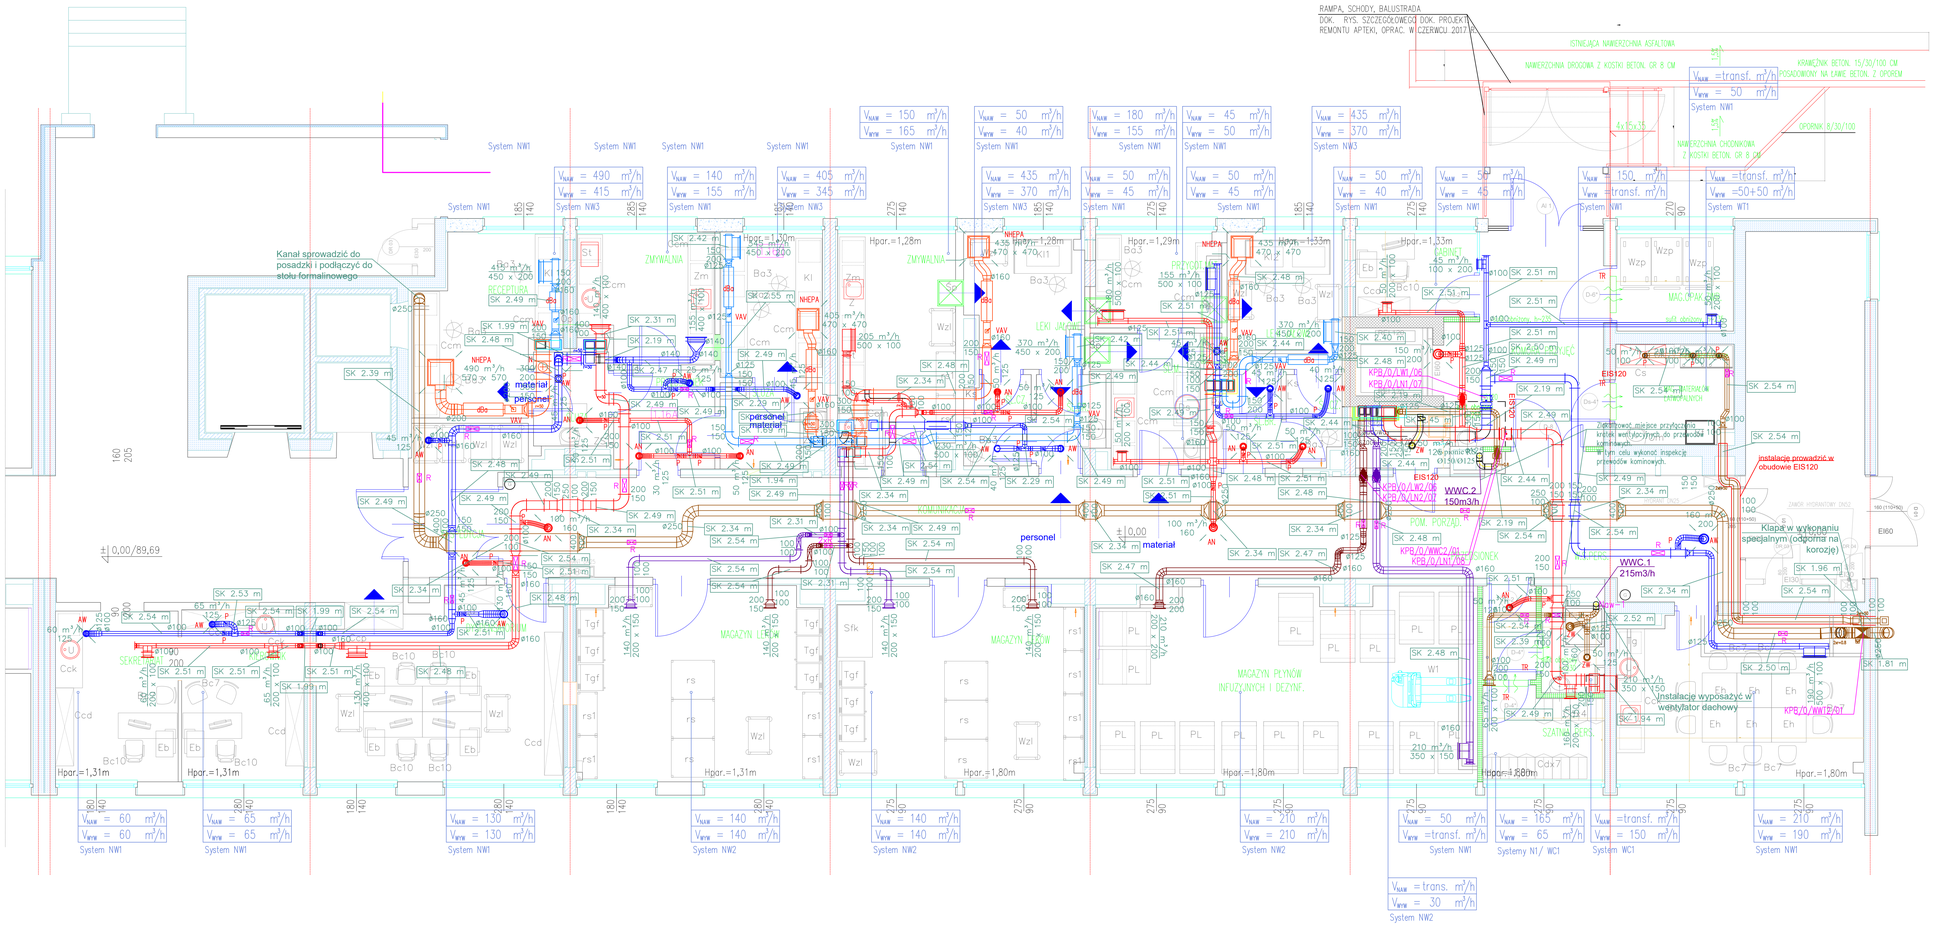

RZUT PARTERU skala 1:50

APTEKA SZPITALNA

LEGENDA:

- WN1 - INSTALACJA WENTYLACJI NAWIEWNEJ
- WN2 - INSTALACJA WENTYLACJI NAWIEWNEJ
- WN3 - INSTALACJA WENTYLACJI NAWIEWNEJ
- WW1 - INSTALACJA WENTYLACJI WYWIEWNEJ
- WW2 - INSTALACJA WENTYLACJI WYWIEWNEJ
- WW3 - INSTALACJA WENTYLACJI WYWIEWNEJ
- INSTALACJA WENTYLACJI WYWIEWNEJ SANITARNEJ I TECHNICZNEJ
- KANAŁY CZERPNE POWIETRZA ZEWNĘTRZNEGO
- KANAŁY WYRZUTOWE
- INSTALACJA WENTYLACJI NAWIEWNEJ NADCIŚNIENIOWEJ
- EIS120 - OZNACZENIE IZOLACJI PRZECIWPOŻAROWEJ O ODPORNOŚCI OGNIOWEJ (ODPOWIEDNIO) EIS 120
- TR - ELEMENT TRANSFERU POWIETRZA W DRZWIACH
- NO - ELEMENT TRANSFERU POWIETRZA W OKNIE (NAWIETRZAKI OKIENNE)
- NK - ELEMENT TRANSFERU POWIETRZA W ŚCIANIE (NAWIETRZAKI KANAŁOWE)
- PRZEPŁYW POWIETRZA PRZEZ NIESZCZELNOŚCI
- ZW 50 m³/h 100 - ELEMENT WYWIEWNY- ZAWÓR WENTYLACYJNY
- AN 50 m³/h 100 - ELEMENT NAWIEWNY- ANEMOSTAT OKRĄGŁY
- AW 50 m³/h 100 - ELEMENT WYWIEWNY- ANEMOSTAT OKRĄGŁY
- HEPA 435 m³/h 490 x 490 - ELEMENT NAWIEWNY - NAWIEWNIK Z FILTREM HEPA
- 75 m³/h 325 x 75 - ELEMENT NAWIEWNY/ WYWIEWNY - KRATKA WENTYLACYJNA
- KLAPA OCINAJĄCA PPOŻ. Z SIŁOWNIKIEM - OPIS KLAPY PRZECIWPOŻAROWEJ
- KLAPA WENTYLACYJNA Z SIŁOWNIKIEM/ NR KONDYGNACJI/ LINIA WENTYLACYJNA/ NUMER KLAPY
- ELEMENTY REGULACJI HYDRAULICZNEJ (PRZEPUSTNICA JEDNO- I WIELOPŁASZCZYZNOWA)
- TŁUMIK AKUSTYCZNY (PROSTOKĄTNY / OKRĄGŁY)
- VAV - REGULATOR ZMIENNEGO WYDATKU
- NAGRZEWNICA KANAŁOWA ELEKTRYCZNA
- WENTYLATOR KANAŁOWY
- WENTYLATORY I WYRZUTNIE DACHOWE
- CENTRALA WENTYLACYJNA
- V_{NAW} = trans. m³/h, V_{WYW} = 965 m³/h - ILOŚĆ POWIETRZA NAWIEWANEGO DO POM. - ILOŚĆ POWIETRZA WYWIEWANEGO Z POM.
- W11 - OZNACZENIE NUMERU LINII WENTYLACYJNEJ
- r=50 - OZNACZENIE PROMIENIA KOLANA OKRĄGŁEGO/ PROSTOKĄTNEGO (KOLANA BEZ OZNACZEŃ r=100)

SPOSÓB OZNACZENIA RZĘDNYCH KANAŁÓW:

UWAGA:
1. Projekt rozpatrywać łącznie z projektami pozostałych branż.
2. Rysunki należy rozpatrywać łącznie z opisem technicznym wraz z załącznikami.
3. Przejścia dachowe określić po ostatecznym doborze urządzeń - określeniu krótców przyłączeniowych (wymiary kanałów i średnice).
4. Podłączenia kanałów do urządzeń, wentylatorów itp. określić i dostosować po ostatecznym doborze urządzeń.
5. Opis techniczny oraz rysunki są wzajemnie uzupełniającymi się częściami projektu.
6. W przypadku jakichkolwiek wątpliwości lub niejasności z zapytaniem należy zwracać się do Projektanta.
7. Wszelkie rozwiązania zamienne uwarunkowane zgodą Projektanta.
8. Roboty wykonać zgodnie z Prawem Budowlanym, Warunkami Technicznymi, Wykonania i Odbioru Robót oraz sztuką budowlaną pod kierownictwem uprawnionego Kierownika Robót.

OTWORY REWIZYJNE

Między otworami rewizyjnymi nie powinny być zamontowane więcej niż dwa kolana o kącie większym niż 45o, a w przewodach poziomych odległość między otworami rewizyjnymi nie powinna być większa niż 10 m.

UWAGA: Otwór rewizyjny w kanale wentylacyjnym (min. wymiary wg tabel poniżej) należy wykonać dla każdej rewizji w kanale wentylacyjnym otwór rewizyjny w sufiście podwieszanym.

Minimalne wymiary otworów rewizyjnych w przewodach o przekroju kołowym

ŚREDNICA PRZEWODU	MINIMALNE WYMIARY OTWORU REWIZYJNEGO W ŚCIANIE PRZEWODU	
mm	mm	
200	300	150
250 i 315	400	300
315 i 400	400	400
500	500	400
630	600	500

Otwór rewizyjny jako włoś, gdy czyszczenie odbywa się przez otwór do wnętrza przewodu

Minimalne wymiary otworów rewizyjnych w przewodach o przekroju prostokątnym

WYMIAR BOKU PRZEWODU	MINIMALNE WYMIARY OTWORU REWIZYJNEGO W ŚCIANIE PRZEWODU	
mm	mm	
H	A	B
≤200	300	100
200<H≤500	400	300
>500	500	400
H	600	500

H wymiar boku przewodu, w którym wykonano otwór rewizyjny

Otwór rewizyjny jako włoś, gdy czyszczenie odbywa się przez otwór do wnętrza przewodu

TEMAT INWESTYCJI: **REMONT I MODERNIZACJA APTEKI SZPITALNEJ** SZPITALA WOJEWÓDZKIEGO W POZNANIU, **POZNAŃ ul. Juraszów 7-13** dz. nr ew. 1/6, 2/17, obr. Gołęcin	NOVO PROJEKT Joanna Ciszewska ul. Tatrach 3, 85-361 Bydgoszcz tel. 792 797 280
TREŚĆ RYSUNKU: RZUT PARTERU - WENTYLACJA	
PROJEKTOWAŁ: tech. Ewa Szczygielska UPR. NR GP-02-1142/89/94	DATA: 12.09.2020
SPRAWDZIŁ:	SKALA: 1:50
	BRANŻA: WENTYLACJA
	NR RYSUNKU: WM/02