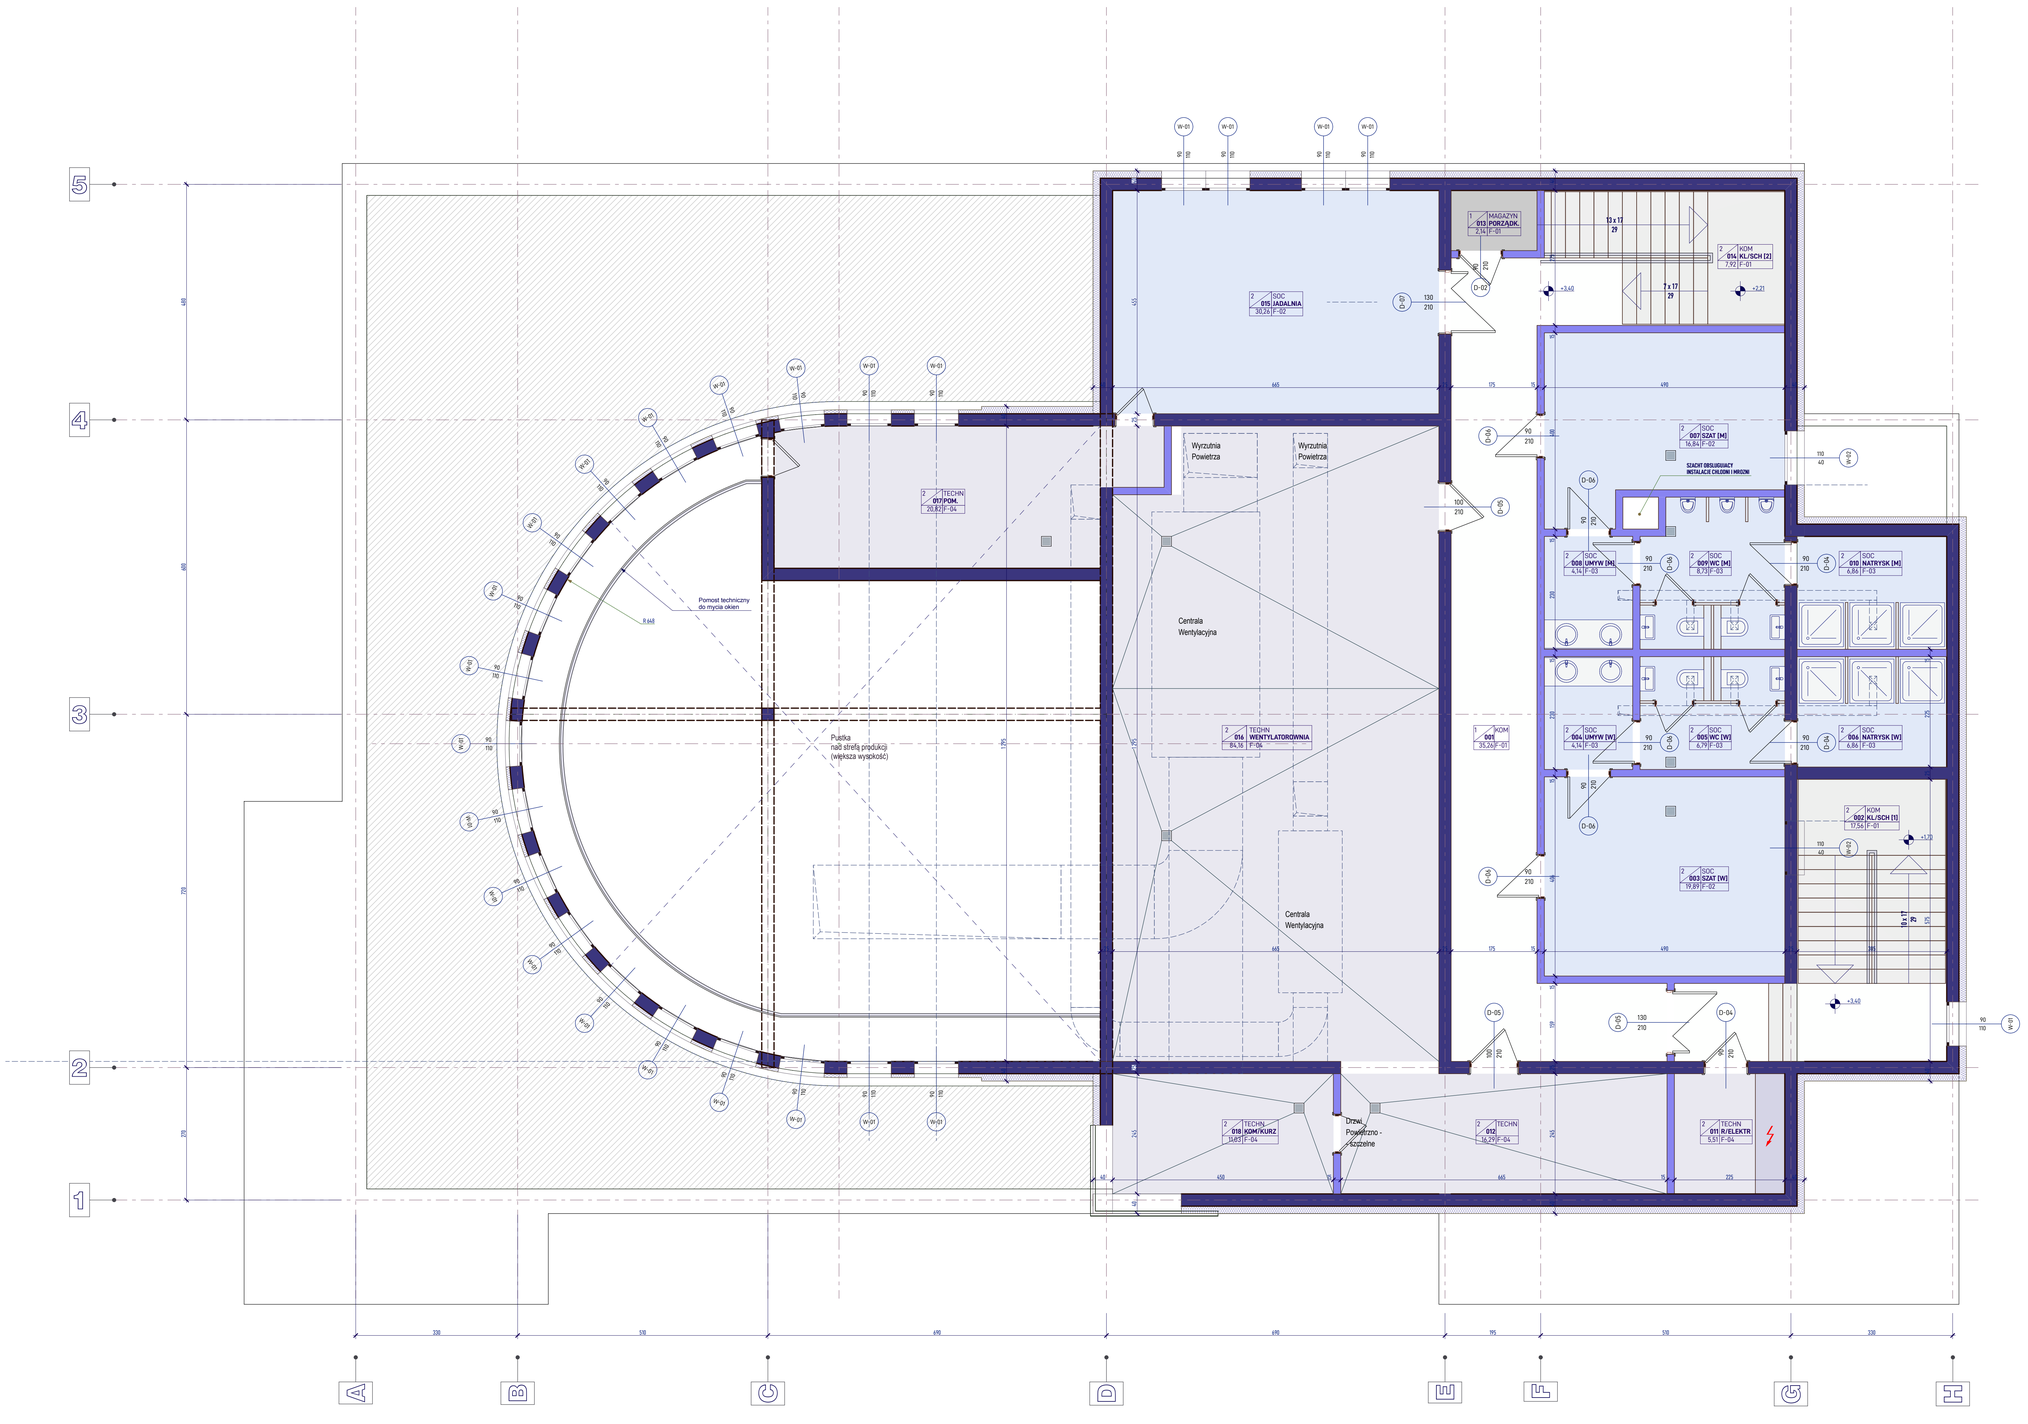

Michał Lewiński
ARCHITEKT

PANTA RHEI projekt

60-867 Poznań, ul. Cypriana Kamila Norwida 13
tel: +48 601 767 002 michal.lewinski@pantarhei.pl

KONCEPCJA KUCHNI CENTRALNEJ DLA SZPITALA WOJEWÓDZKIEGO W POZNANIU

SZPITAL WOJEWÓDZKI W POZNANIU
Poznań, ul. Juraszów

TYTUŁ RYSUNKU:	GŁÓWNY PROJEKTANT:	
RZUT PIĘTRA	arch. MICHAŁ LEWIŃSKI PIOT./KATOWIC	
	PROJEKTANT: arch. DAGMARA ŚLESZIŃSKA	
DATA: 09/2020	ETAP/FAZA: Koncepcja Projektowa	SKALA: 1 : 50
		NR RYSUNKU: A -002