

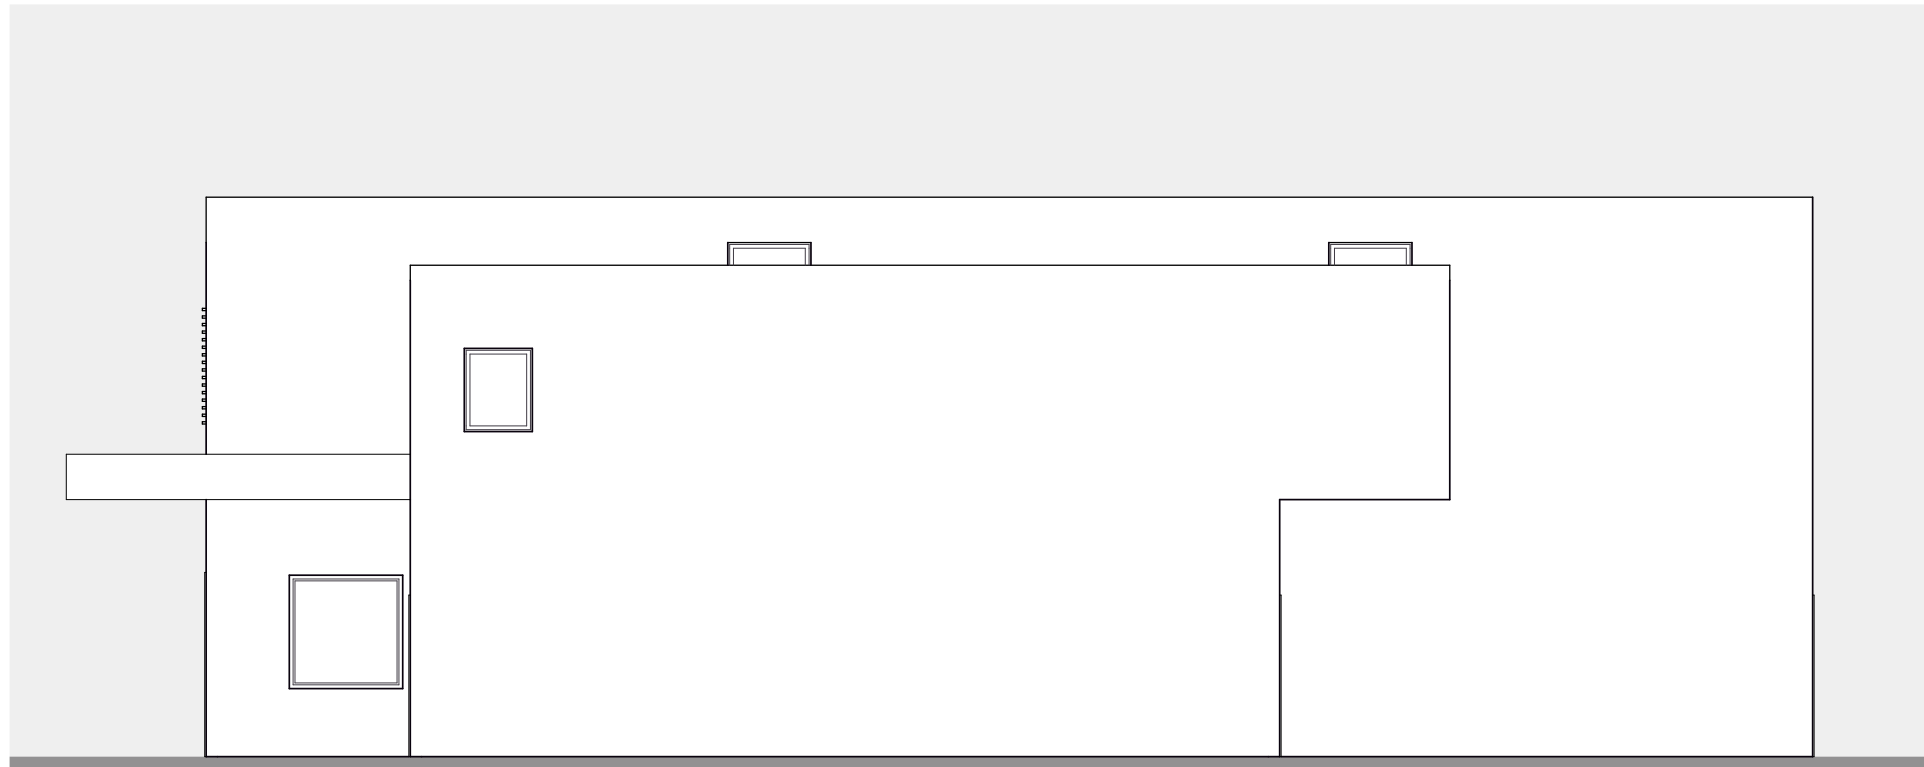
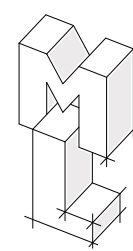
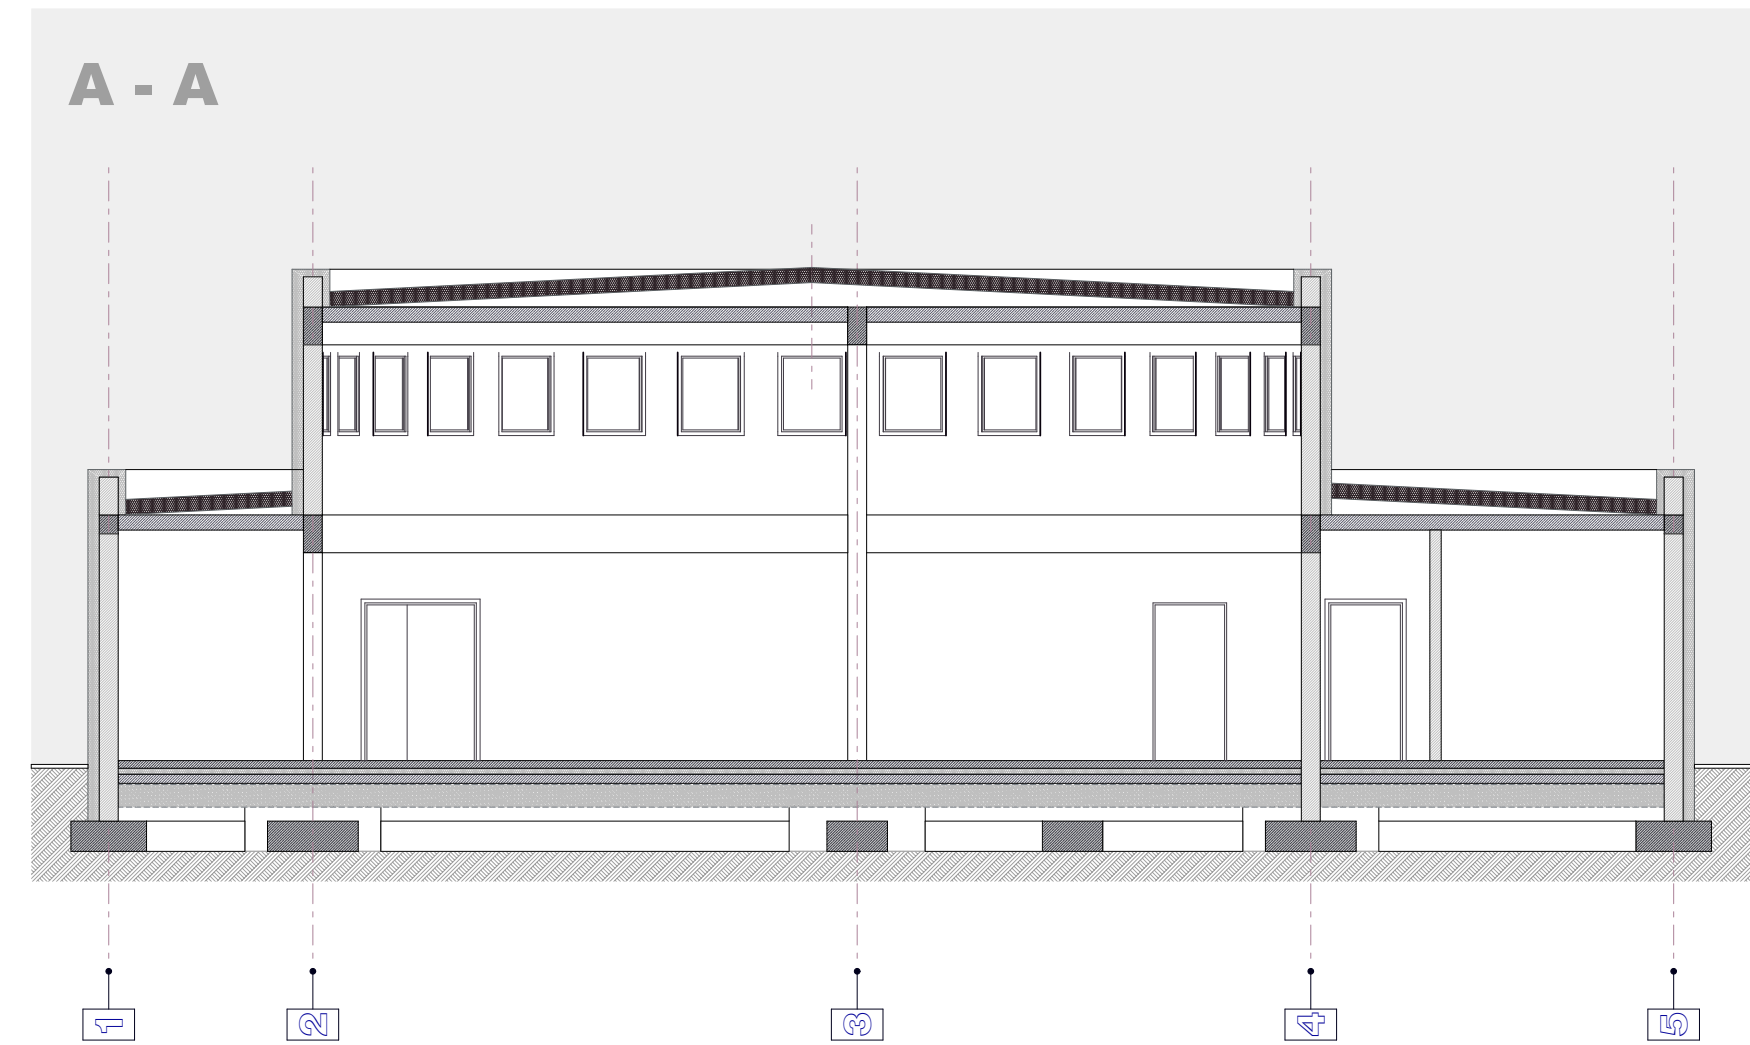
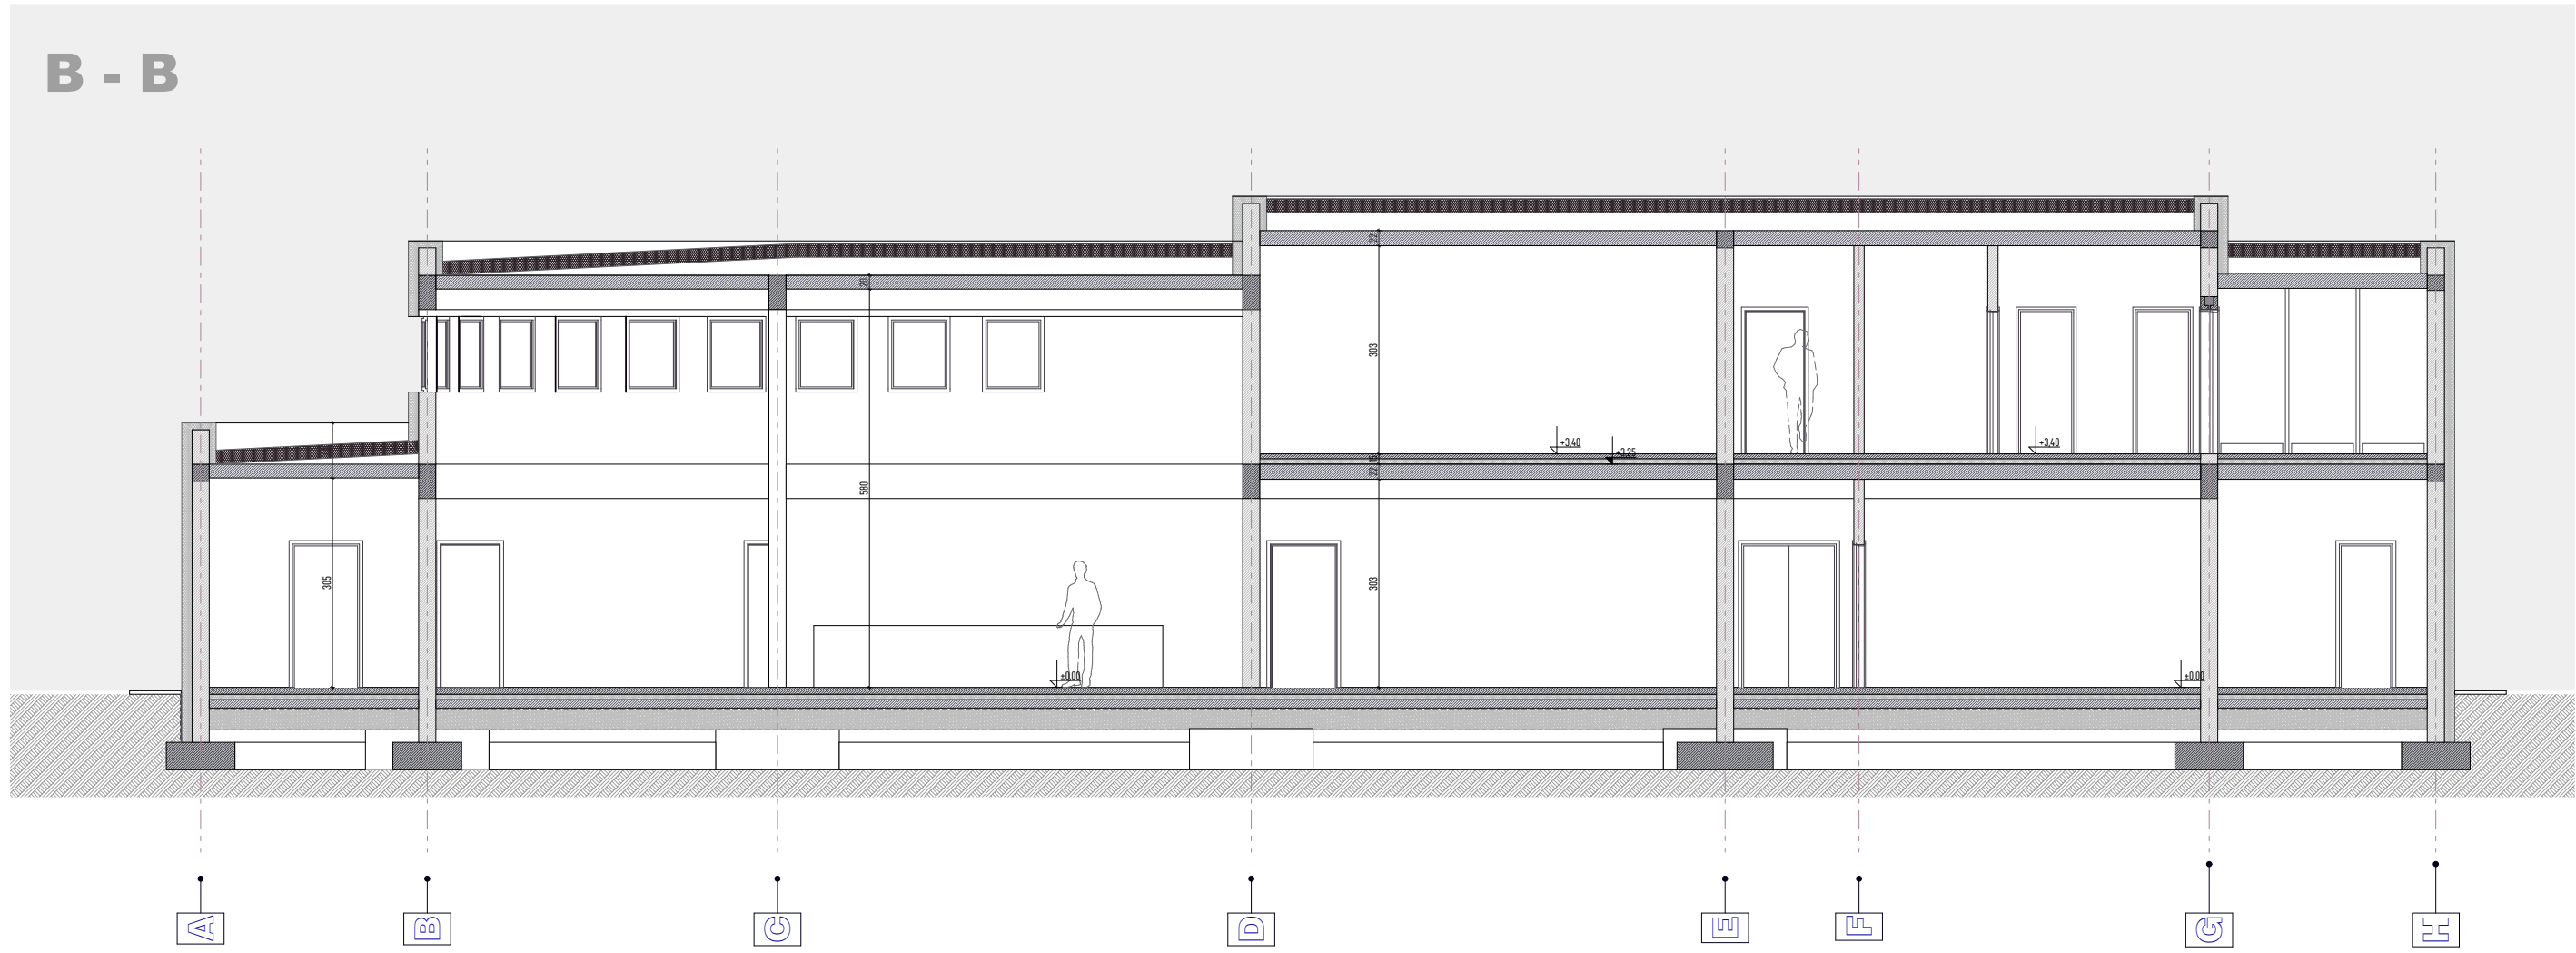
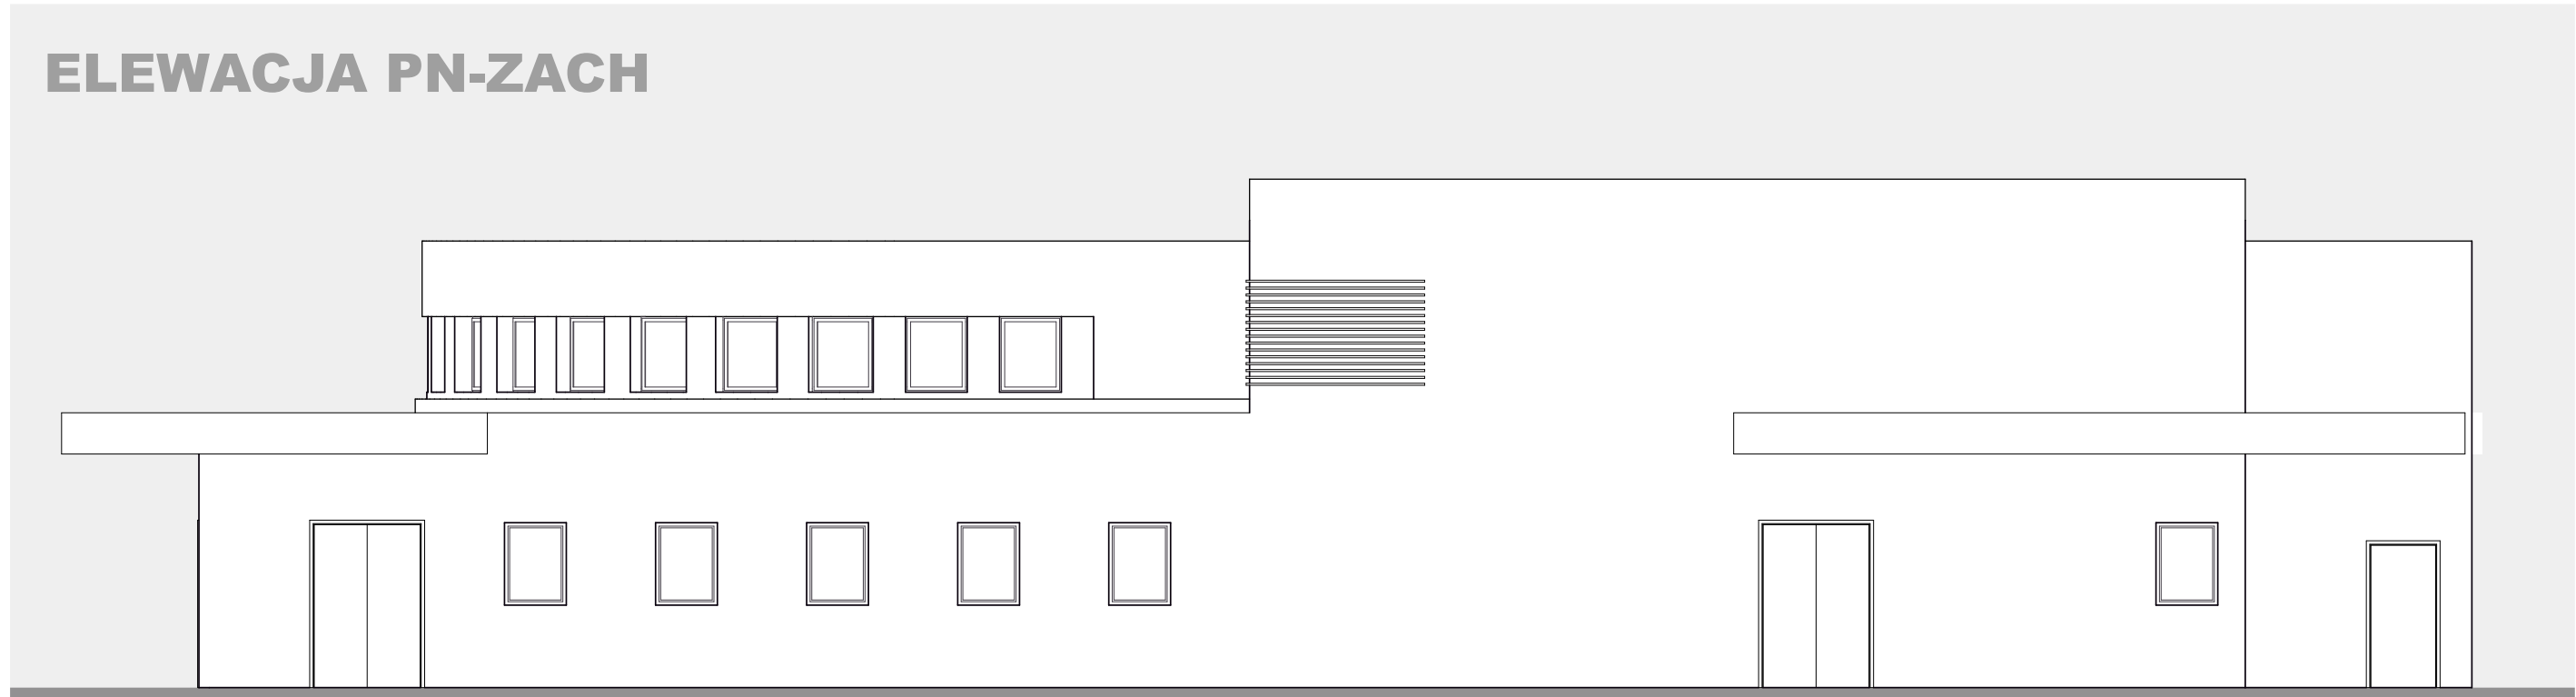



ELEWACJA PD-ZACH

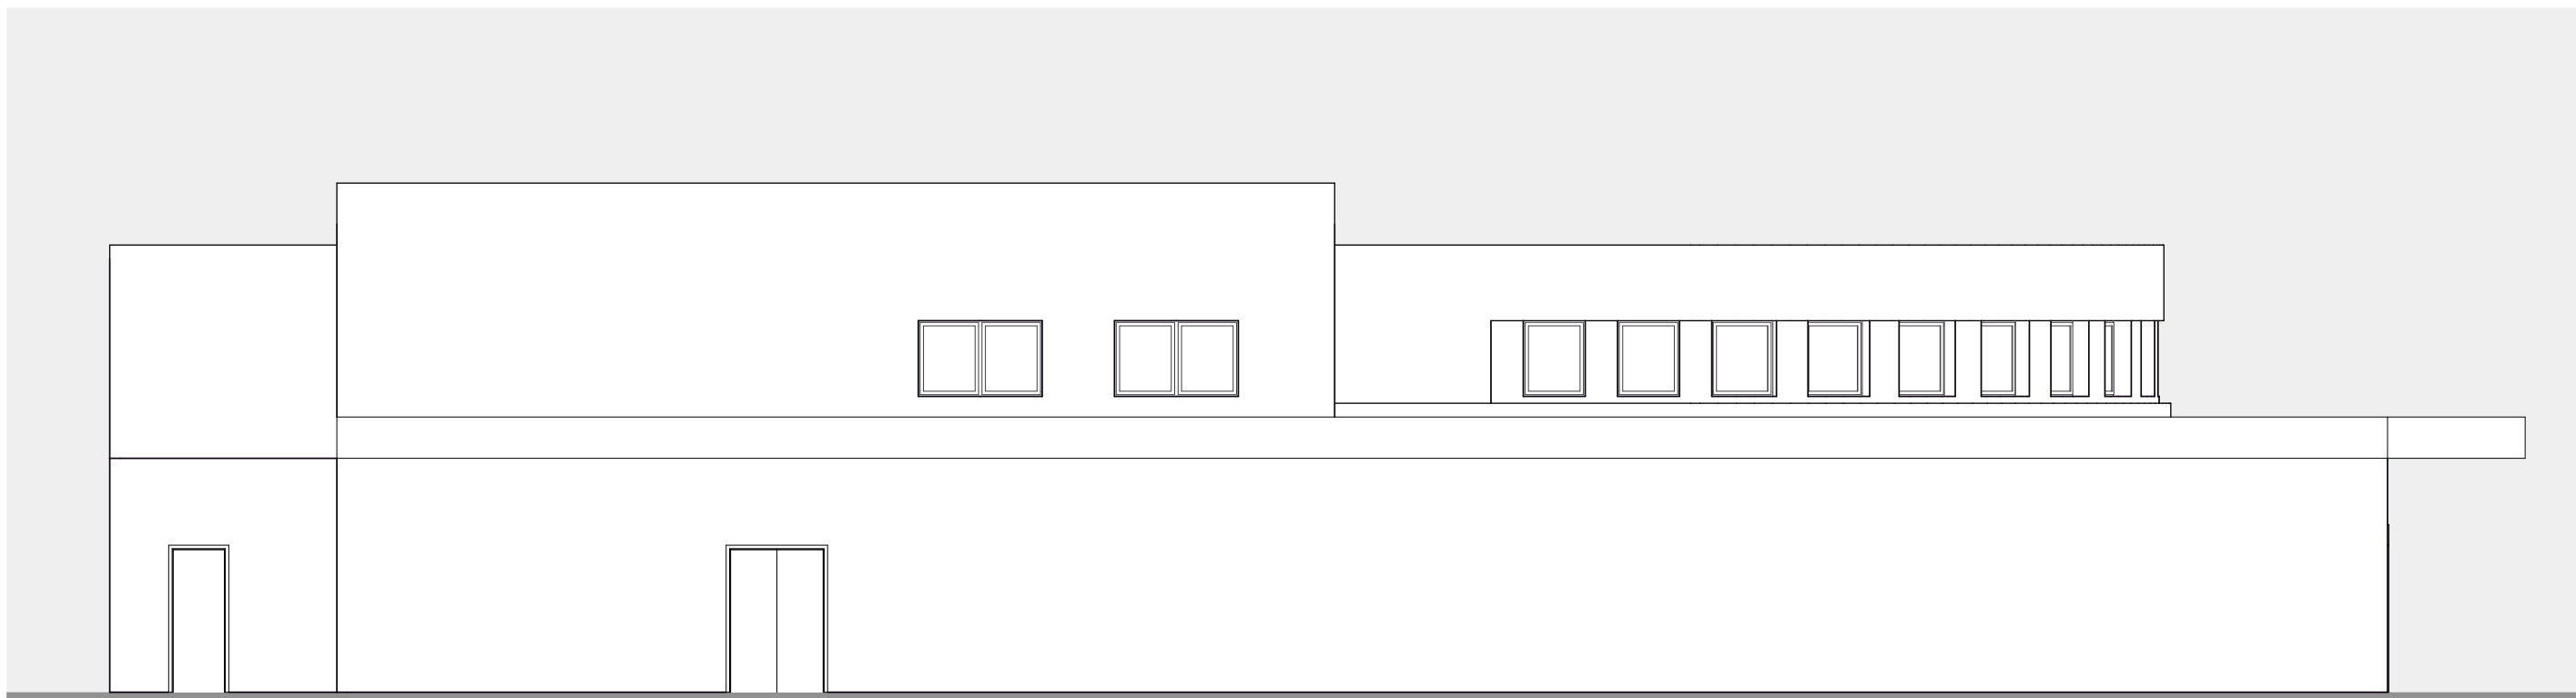

ELEWACJA PN-WSCH

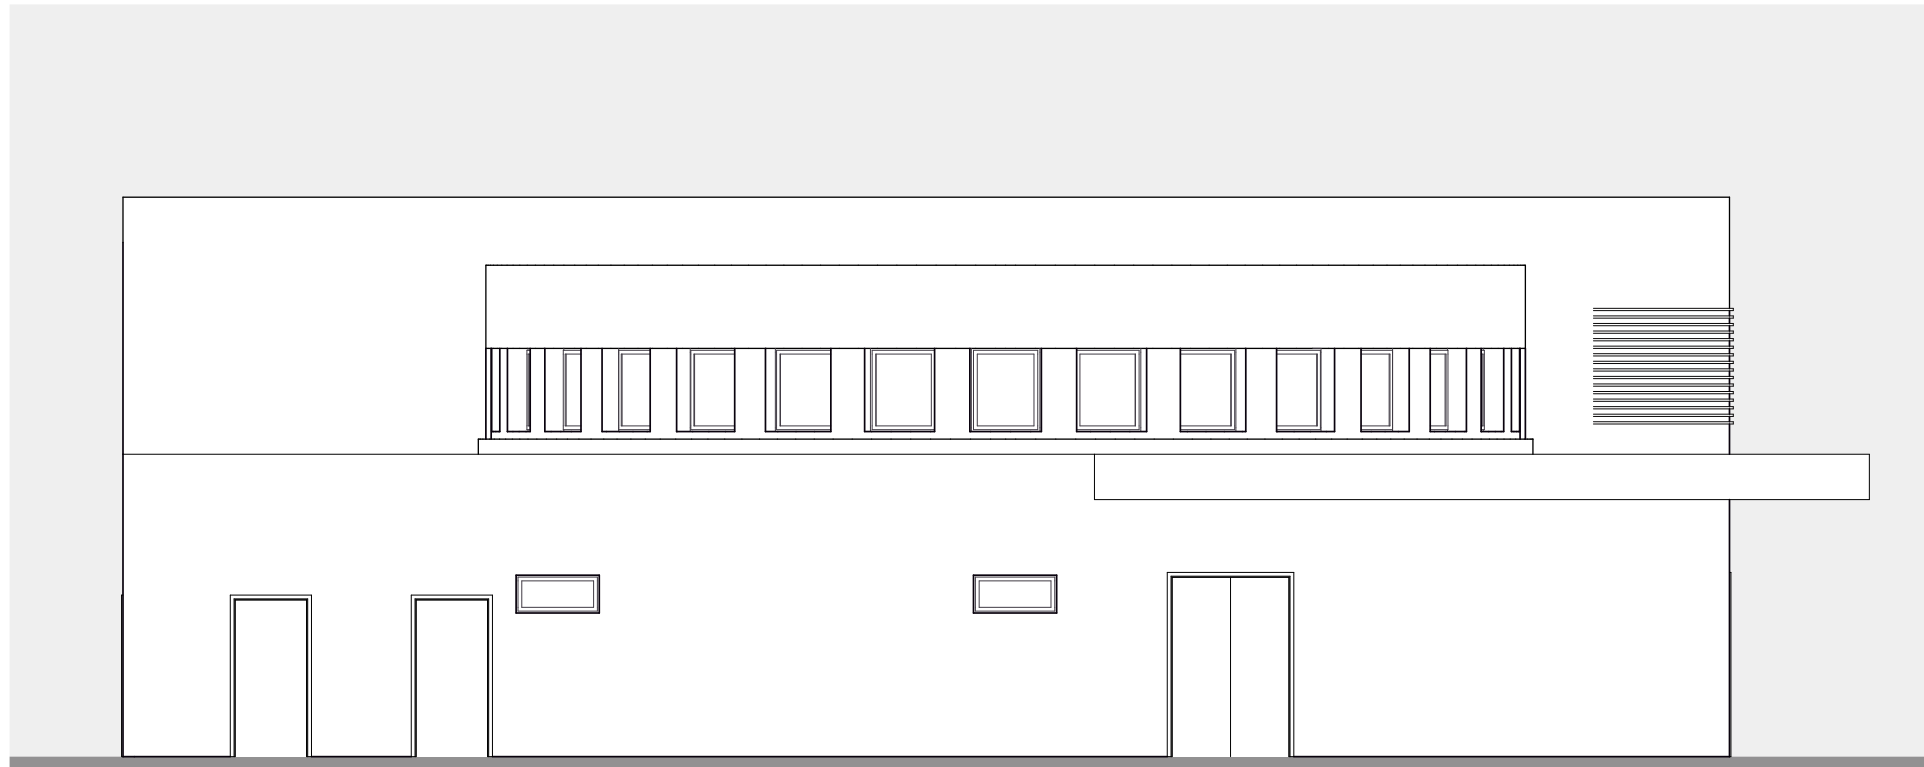

Michał Lewiński  
ARCHITEKT

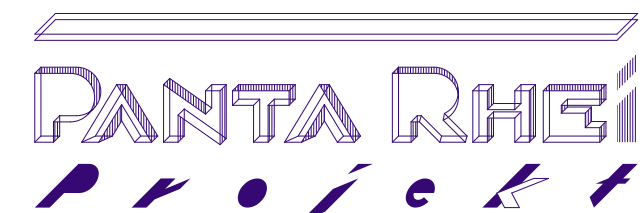

60-867 Poznań, ul. Cyprjana Kamila Norwida 13  
tel: +48 601 767 002  
michal.lewinski@pantarhei.pl

KONCEPCJA POŁĄCZONEJ  
KUCHNI CENTRALNEJ  
DLA SZPITALA WOJEWÓDZKIEGO  
W POZNANIU

SZPITAL WOJEWÓDZKI W POZNANIU  
Poznań, ul. Juraszów

Tytuł projektu		Opis projektu	
PRZEKROJE ELEWACJE		WYKONANIE PRZEKROJÓW WYK. MICHAŁ LEWIŃSKI 7711/14/17/001	
Data		WYKONANIE WYK. SABINA RADKE	
Data		WYKONANIE WYK. SABINA RADKE	
Data		WYKONANIE WYK. SABINA RADKE	