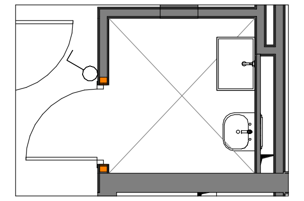
POM. PORZĄDKOWE KUK P.037- POZA ZAKRESEM

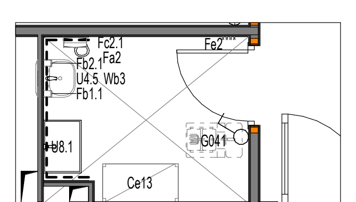
POM. PORZĄDKOWE AP P.202

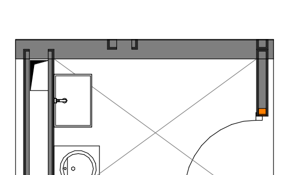
POM. PORZĄDKOWE LAB P.317 - POZA ZAKRESEM

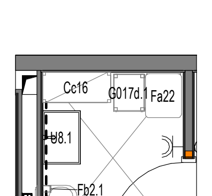
POM. PORZĄDKOWE / MAG. BRUDNY PAT P.407

POM. PORZĄDKOWE PAT P.413

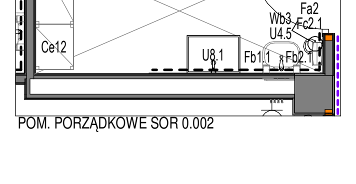
POM. PORZĄDKOWE SOR 0.002

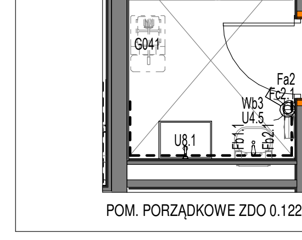
POM. PORZĄDKOWE ZDO 0.122

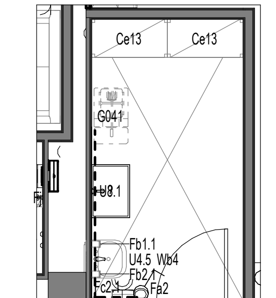
POM. PORZĄDKOWE OZ 0.324

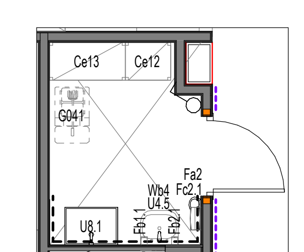
POM. PORZĄDKOWE OZ 0.362

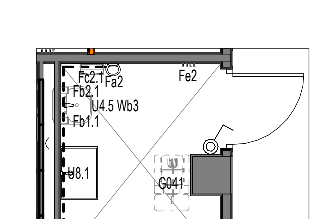
POM. PORZĄDKOWE ZPS 1.051

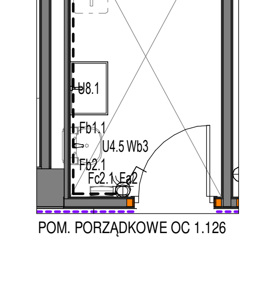
POM. PORZĄDKOWE OC 1.126

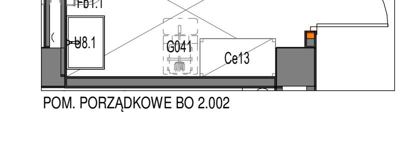
POM. PORZĄDKOWE BO 2.002

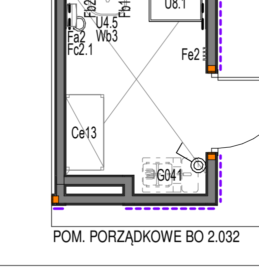
POM. PORZĄDKOWE BO 2.032

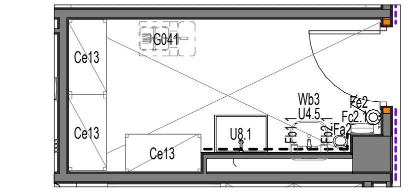
POM. PORZĄDKOWE IT 2.116

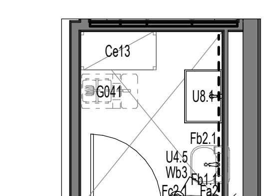
POM. PORZĄDKOWE OL 2.210A

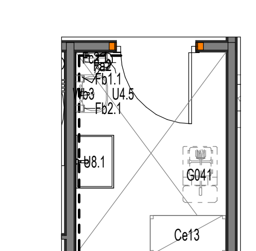
POM. PORZĄDKOWE EN 2.303

POM. PORZĄDKOWE ORE 3.012

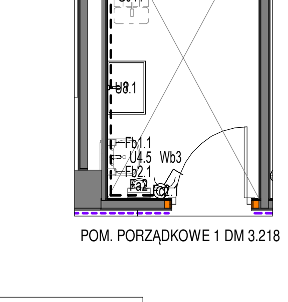
POM. PORZĄDKOWE 1 DM 3.218

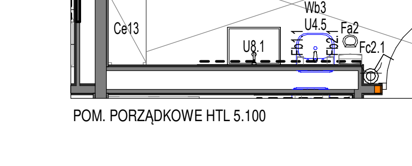
POM. PORZĄDKOWE HTL 5.100

POM. PORZĄDKOWE 2 DM 3.224

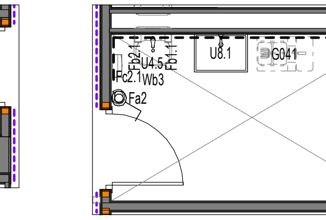
POM. PORZĄDKOWE OO 4.042

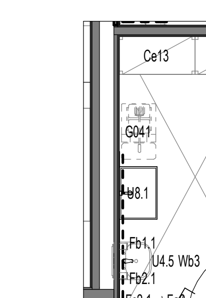
POM. PORZĄDKOWE DSO 4.217

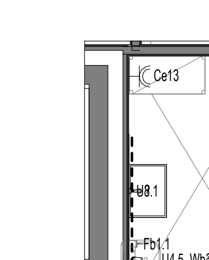
POM. PORZĄDKOWE DSO 4.220

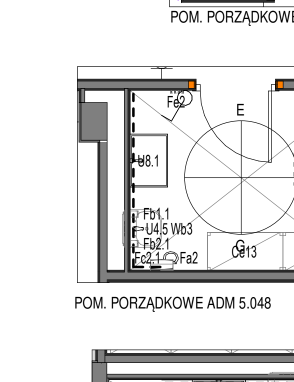
POM. PORZĄDKOWE ADM 5.048

POM. PORZĄDKOWE ADM 5.056

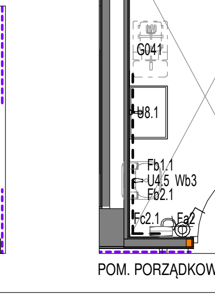
POM. PORZĄDKOWE DSP 5.217

POM. PORZĄDKOWE wyposażenie

Znacznik typu	Opis	Liczba
0.002		
Ce12	regał magazynowy 60x50cm	1
Ce13	regał magazynowy 100x50cm	1
Fa2	pojemnik na odpadki 10l	1
Fb1.1	dozownik mydła	1
Fb2.1	dozownik płynu dezynfekcyjnego	1
Fc2.1	dystrybutor ręczników papierowych	1
Fe2	wieszak ścienny czterohaczykowy cynkowo-aluminiowy pokryty szczotkowanym niklem	1
G041	wózek porządkowy	1
U4.5	umywalka	1
U8.1	zlew porządkowy 70x50 cm z kratką ze stali nierdzewnej z kranem ściennym z długą wylewką ok. 220mm	1
Wb3	bateria umywalkowa zwykła mieszaczowa	1
0.122		
Ce13	regał magazynowy 100x50cm	1
Ce14	regał magazynowy 120x50x180cm	1
Fa2	pojemnik na odpadki 10l	1
Fb1.1	dozownik mydła	1
Fb2.1	dozownik płynu dezynfekcyjnego	1
Fc2.1	dystrybutor ręczników papierowych	1
G041	wózek porządkowy	1
U4.5	umywalka	1
U8.1	zlew porządkowy 70x50 cm z kratką ze stali nierdzewnej z kranem ściennym z długą wylewką ok. 220mm	1
Wb3	bateria umywalkowa zwykła mieszaczowa	1
0.324		
Ce13	regał magazynowy 100x50cm	2
Fa2	pojemnik na odpadki 10l	1
Fb1.1	dozownik mydła	1
Fb2.1	dozownik płynu dezynfekcyjnego	1
Fc2.1	dystrybutor ręczników papierowych	1
G041	wózek porządkowy	1
U4.5	umywalka	1
U8.1	zlew porządkowy 70x50 cm z kratką ze stali nierdzewnej z kranem ściennym z długą wylewką ok. 220mm	1
Wb4	bateria umywalkowa na fotokomórkę	1
0.362		
Ce12	regał magazynowy 60x50cm	1
Ce13	regał magazynowy 100x50cm	1
Fa2	pojemnik na odpadki 10l	1
Fb1.1	dozownik mydła	1
Fb2.1	dozownik płynu dezynfekcyjnego	1
Fc2.1	dystrybutor ręczników papierowych	1
G041	wózek porządkowy	1
U4.5	umywalka	1
U8.1	zlew porządkowy 70x50 cm z kratką ze stali nierdzewnej z kranem ściennym z długą wylewką ok. 220mm	1
Wb4	bateria umywalkowa na fotokomórkę	1
1.051		
Ce13	regał magazynowy 100x50cm	2
Fa2	pojemnik na odpadki 10l	1
Fb1.1	dozownik mydła	1
Fb2.1	dozownik płynu dezynfekcyjnego	1
Fc2.1	dystrybutor ręczników papierowych	1
Fe2	wieszak ścienny czterohaczykowy cynkowo-aluminiowy pokryty szczotkowanym niklem	1
G041	wózek porządkowy	1
U4.5	umywalka	1
U8.1	zlew porządkowy 70x50 cm z kratką ze stali nierdzewnej z kranem ściennym z długą wylewką ok. 220mm	1
Wb3	bateria umywalkowa zwykła mieszaczowa	1
1.126		
Ce13	regał magazynowy 100x50cm	2
Fa2	pojemnik na odpadki 10l	1
Fb1.1	dozownik mydła	1
Fb2.1	dozownik płynu dezynfekcyjnego	1
Fc2.1	dystrybutor ręczników papierowych	1
G041	wózek porządkowy	1
U4.5	umywalka	1
U8.1	zlew porządkowy 70x50 cm z kratką ze stali nierdzewnej z kranem ściennym z długą wylewką ok. 220mm	1
Wb3	bateria umywalkowa zwykła mieszaczowa	1
2.002		
Ce13	regał magazynowy 100x50cm	1
Fa2	pojemnik na odpadki 10l	1
Fb1.1	dozownik mydła	1
Fb2.1	dozownik płynu dezynfekcyjnego	1
Fc2.1	dystrybutor ręczników papierowych	1
Fe2	wieszak ścienny czterohaczykowy cynkowo-aluminiowy pokryty szczotkowanym niklem	1
G041	wózek porządkowy	1
U4.5	umywalka	1

POM. PORZĄDKOWE wyposażenie

Znacznik typu	Opis	Liczba
U8.1	zlew porządkowy 70x50 cm z kratką ze stali nierdzewnej z kranem ściennym z długą wylewką ok. 220mm	1
Wb4	bateria umywalkowa na fotokomórkę	1
2.032		
Ce13	regał magazynowy 100x50cm	1
Fa2	pojemnik na odpadki 10l	1
Fb1.1	dozownik mydła	1
Fb2.1	dozownik płynu dezynfekcyjnego	1
Fc2.1	dystrybutor ręczników papierowych	1
Fe2	wieszak ścienny czterohaczykowy cynkowo-aluminiowy pokryty szczotkowanym niklem	1
G041	wózek porządkowy	1
U4.5	umywalka	1
U8.1	zlew porządkowy 70x50 cm z kratką ze stali nierdzewnej z kranem ściennym z długą wylewką ok. 220mm	1
Wb3	bateria umywalkowa zwykła mieszaczowa	1
2.116		
Ce13	regał magazynowy 100x50cm	3
Fa2	pojemnik na odpadki 10l	1
Fb1.1	dozownik mydła	1
Fb2.1	dozownik płynu dezynfekcyjnego	1
Fc2.1	dystrybutor ręczników papierowych	1
Fe2	wieszak ścienny czterohaczykowy cynkowo-aluminiowy pokryty szczotkowanym niklem	1
G041	wózek porządkowy	1
U4.5	umywalka	1
U8.1	zlew porządkowy 70x50 cm z kratką ze stali nierdzewnej z kranem ściennym z długą wylewką ok. 220mm	1
Wb3	bateria umywalkowa zwykła mieszaczowa	1
2.210A		
Ce13	regał magazynowy 100x50cm	1
Fa2	pojemnik na odpadki 10l	1
Fb1.1	dozownik mydła	1
Fb2.1	dozownik płynu dezynfekcyjnego	1
Fc2.1	dystrybutor ręczników papierowych	1
G041	wózek porządkowy	1
U4.5	umywalka	1
U8.1	zlew porządkowy 70x50 cm z kratką ze stali nierdzewnej z kranem ściennym z długą wylewką ok. 220mm	1
Wb3	bateria umywalkowa zwykła mieszaczowa	1
2.303		
Ce13	regał magazynowy 100x50cm	1
Fa2	pojemnik na odpadki 10l	1
Fb1.1	dozownik mydła	1
Fb2.1	dozownik płynu dezynfekcyjnego	1
Fc2.1	dystrybutor ręczników papierowych	1
G041	wózek porządkowy	1
U4.5	umywalka	1
U8.1	zlew porządkowy 70x50 cm z kratką ze stali nierdzewnej z kranem ściennym z długą wylewką ok. 220mm	1
Wb3	bateria umywalkowa zwykła mieszaczowa	1
3.012		
Ce12	regał magazynowy 60x50cm	1
Ce13	regał magazynowy 100x50cm	1
Fa2	pojemnik na odpadki 10l	1
Fb1.1	dozownik mydła	1
Fb2.1	dozownik płynu dezynfekcyjnego	1
Fc2.1	dystrybutor ręczników papierowych	1
G041	wózek porządkowy	1
U4.5	umywalka	1
U8.1	zlew porządkowy 70x50 cm z kratką ze stali nierdzewnej z kranem ściennym z długą wylewką ok. 220mm	1
Wb3	bateria umywalkowa zwykła mieszaczowa	1
3.218		
Ce13	regał magazynowy 100x50cm	2
Fa2	pojemnik na odpadki 10l	1
Fb1.1	dozownik mydła	1
Fb2.1	dozownik płynu dezynfekcyjnego	1
Fc2.1	dystrybutor ręczników papierowych	1
G041	wózek porządkowy	1
U4.5	umywalka	1
U8.1	zlew porządkowy 70x50 cm z kratką ze stali nierdzewnej z kranem ściennym z długą wylewką ok. 220mm	1
Wb3	bateria umywalkowa zwykła mieszaczowa	1
3.224		
Ce13	regał magazynowy 100x50cm	6
Fa2	pojemnik na odpadki 10l	1
Fb1.1	dozownik mydła	1
Fb2.1	dozownik płynu dezynfekcyjnego	1
Fc2.1	dystrybutor ręczników papierowych	1
Fe2	wieszak ścienny czterohaczykowy cynkowo-aluminiowy pokryty szczotkowanym niklem	1
G041	wózek porządkowy	2
U4.5	umywalka	1

POM. PORZĄDKOWE wyposażenie

Znacznik typu	Opis	Liczba
U8.1	zlew porządkowy 70x50 cm z kratką ze stali nierdzewnej z kranem ściennym z długą wylewką ok. 220mm	1
Wb3	bateria umywalkowa zwykła mieszaczowa	1
4.042		
Ce13	regał magazynowy 100x50cm	2
Fa2	pojemnik na odpadki 10l	1
Fb1.1	dozownik mydła	1
Fb2.1	dozownik płynu dezynfekcyjnego	1
Fc2.1	dystrybutor ręczników papierowych	1
G041	wózek porządkowy	1
U4.5	umywalka	1
U8.1	zlew porządkowy 70x50 cm z kratką ze stali nierdzewnej z kranem ściennym z długą wylewką ok. 220mm	1
Wb3	bateria umywalkowa zwykła mieszaczowa	1
4.217		
Ce13	regał magazynowy 100x50cm	2
Fa2	pojemnik na odpadki 10l	1
Fb1.1	dozownik mydła	1
Fb2.1	dozownik płynu dezynfekcyjnego	1
Fc2.1	dystrybutor ręczników papierowych	1
G041	wózek porządkowy	1
U4.5	umywalka	1
U8.1	zlew porządkowy 70x50 cm z kratką ze stali nierdzewnej z kranem ściennym z długą wylewką ok. 220mm	1
Wb3	bateria umywalkowa zwykła mieszaczowa	1
4.220		
Ce13	regał magazynowy 100x50cm	1
Fa2	pojemnik na odpadki 10l	1
Fb1.1	dozownik mydła	1
Fb2.1	dozownik płynu dezynfekcyjnego	1
Fc2.1	dystrybutor ręczników papierowych	1
G041	wózek porządkowy	1
U4.5	umywalka	1
U8.1	zlew porządkowy 70x50 cm z kratką ze stali nierdzewnej z kranem ściennym z długą wylewką ok. 220mm	1
Wb3	bateria umywalkowa zwykła mieszaczowa	1
5.048		
Ce13	regał magazynowy 100x50cm	2
Fa2	pojemnik na odpadki 10l	1
Fb1.1	dozownik mydła	1
Fb2.1	dozownik płynu dezynfekcyjnego	1
Fc2.1	dystrybutor ręczników papierowych	1
Fe2	wieszak ścienny czterohaczykowy cynkowo-aluminiowy pokryty szczotkowanym niklem	1
G041	wózek porządkowy	1
U4.5	umywalka	1
U8.1	zlew porządkowy 70x50 cm z kratką ze stali nierdzewnej z kranem ściennym z długą wylewką ok. 220mm	1
Wb3	bateria umywalkowa zwykła mieszaczowa	1
5.056		
Ce13	regał magazynowy 100x50cm	1
Fa2	pojemnik na odpadki 10l	1
Fb1.1	dozownik mydła	1
Fb2.1	dozownik płynu dezynfekcyjnego	1
Fc2.1	dystrybutor ręczników papierowych	1
Fe2	wieszak ścienny czterohaczykowy cynkowo-aluminiowy pokryty szczotkowanym niklem	1
G041	wózek porządkowy	1
U4.5	umywalka	1
U8.1	zlew porządkowy 70x50 cm z kratką ze stali nierdzewnej z kranem ściennym z długą wylewką ok. 220mm	1
Wb3	bateria umywalkowa zwykła mieszaczowa	1
5.100		
Ce12	regał magazynowy 60x50cm	1
Ce13	regał magazynowy 100x50cm	1
Fa2	pojemnik na odpadki 10l	1
Fb1.1	dozownik mydła	1
Fb2.1	dozownik płynu dezynfekcyjnego	1
Fc2.1	dystrybutor ręczników papierowych	1
G041	wózek porządkowy	1
U4.5	umywalka	1
U8.1	zlew porządkowy 70x50 cm z kratką ze stali nierdzewnej z kranem ściennym z długą wylewką ok. 220mm	1
Wb3	bateria umywalkowa zwykła mieszaczowa	1
5.217		
Ce13	regał magazynowy 100x50cm	2
Fa2	pojemnik na odpadki 10l	1
Fb1.1	dozownik mydła	1
Fb2.1	dozownik płynu dezynfekcyjnego	1
Fc2.1	dystrybutor ręczników papierowych	1
G041	wózek porządkowy	1
U4.5	umywalka	1
U8.1	zlew porządkowy 70x50 cm z kratką ze stali nierdzewnej z kranem ściennym z długą wylewką ok. 220mm	1

POM. PORZĄDKOWE wyposażenie

Znacznik typu	Opis	Liczba
Wb3	bateria umywalkowa zwykła mieszaczowa	1
5.246A		
Ce12	regał magazynowy 60x50cm	1
Ce13	regał magazynowy 100x50cm	1
Fa2	pojemnik na odpadki 10l	1
Fb1.1	dozownik mydła	1
Fb2.1	dozownik płynu dezynfekcyjnego	1
Fc2.1	dystrybutor ręczników papierowych	1
G041	wózek porządkowy	1
U4.5	umywalka	1
U8.1	zlew porządkowy 70x50 cm z kratką ze stali nierdzewnej z kranem ściennym z długą wylewką ok. 220mm	1
Wb3	bateria umywalkowa zwykła mieszaczowa	1
P.202		
Fb1.1	dozownik mydła	1
Fb2.1	dozownik płynu dezynfekcyjnego	1
Fc2.1	dystrybutor ręczników papierowych	1
Fe2	wieszak ścienny czterohaczykowy cynkowo-aluminiowy pokryty szczotkowanym niklem	1
U4.5	umywalka	1
U8.1	zlew porządkowy 70x50 cm z kratką ze stali nierdzewnej z kranem ściennym z długą wylewką ok. 220mm	1
Wb3	bateria umywalkowa zwykła mieszaczowa	1
P.407		
Fb1.1	dozownik mydła	1
Fb2.1	dozownik płynu dezynfekcyjnego	1
Fc2.1	dystrybutor ręczników papierowych	1
U4.5	umywalka	1
U8.1	zlew porządkowy 70x50 cm z kratką ze stali nierdzewnej z kranem ściennym z długą wylewką ok. 220mm	1
Wb4	bateria umywalkowa na fotokomórkę	1
P.413		
Fb1.1	dozownik mydła	1
Fb2.1	dozownik płynu dezynfekcyjnego	1
Fc2.1	dystrybutor ręczników papierowych	1
U4.5	umywalka	1
U8.1	zlew porządkowy 70x50 cm z kratką ze stali nierdzewnej z kranem ściennym z długą wylewką ok. 220mm	1
Wb3	bateria umywalkowa zwykła mieszaczowa	1
P.202		
Ce13	regał magazynowy 100x50cm	1
Fa2	pojemnik na odpadki 10l	1
G041	wózek porządkowy	1
P.407		
Cc16	regał magazynowy 90x40cm	1
Fa2	pojemnik na odpadki 10l	1
Fa22	pojemnik na odpady medyczne 120l czerwony na kółkach	1
G017d.1	Wózek zbieracz prania 495x410 W 165LTP + D70	1
P.413		
Ce13	regał magazynowy 100x50cm	1
Fa2	pojemnik na odpadki 10l	1
G041	wózek porządkowy	1

POM. PORZĄDKOWE legenda wyposażenia

Oznaczenie	Opis	Opis szczegółowy	Schemat	Ilość [szt]
Cc16	regał magazynowy 90x40cm	regał magazynowy wykonany ze stali nierdzewnej w gatunku 1.4301, wyposażony w pięć półek pełnych regulowanych	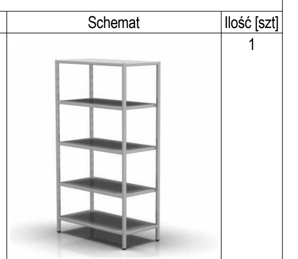	1
Ce12	regał magazynowy 60x50cm	regał magazynowy wykonany ze stali nierdzewnej w gatunku 1.4301, wyposażony w pięć półek pełnych regulowanych		5
Ce13	regał magazynowy 100x50cm	regał magazynowy wykonany ze stali nierdzewnej w gatunku 1.4301, wyposażony w pięć półek pełnych regulowanych		40
Ce14	regał magazynowy 120x50x180cm	regał magazynowy wykonany ze stali nierdzewnej w gatunku 1.4301, wyposażony w pięć półek pełnych regulowanych		1
Fa2	pojemnik na odpadki 10l	Kosz na śmieci otwierany przyciskiem nożnym z wewnętrznym wyjmowanym wiaderkiem, stal nierdzewna chromowana, pojemność 10l.		26
Fa22	pojemnik na odpady medyczne 120l czerwony na kółkach			2
Fb1.1	dozownik mydła	Dozownik do mydła w płynie uruchamiany na przycisk naścienny - kolor biały. Pojemność - 1 litr. Materiał obudowy - tworzywo ABS. Wymiary 29x11x11 cm. Dozownik w obudowie półprzezroczystej, ułatwiający kontrolę ilości mydła, na butelki jednorazowe. Sprężyna ze stali hartowanej, zawór niekapek, zamek ze stopu stali nierdzewnej, klucz ze stali galwanizowanej.		26
Fb2.1	dozownik płynu dezynfekcyjnego	Dozownik do płynu dezynfekcyjnego uruchamiany na przycisk naścienny - kolor biały. Pojemność - 1 litr. Materiał obudowy - tworzywo ABS. Wymiary 29x11x11 cm. Dozownik w obudowie półprzezroczystej, ułatwiający kontrolę ilości mydła, na butelki jednorazowe. Sprężyna ze stali hartowanej, zawór niekapek, zamek ze stopu stali nierdzewnej, klucz ze stali galwanizowanej.		26
Fc2.1	dystrybutor ręczników papierowych			26
Fe2	wieszak ścienny czterohaczykowy cynkowo-aluminiowy pokryty szczotkowanym niklem			9
G017d.1	Wózek zbieracz prania 495x410 W 165LTP + D70			1
G041	wózek porządkowy			26
U4.5	umywalka			26
U8.1	zlew porządkowy 70x50 cm z kratką ze stali nierdzewnej z kranem ściennym z długą wylewką ok. 220mm			26
Wb3	bateria umywalkowa zwykła mieszaczowa			21
Wb4	bateria umywalkowa na fotokomórkę			5

POM. PORZĄDKOWE zestawienie pomieszczeń

Dział	Skrót nazwy działu	Numer	Nazwa	Powierzchnia	Wykończenie posadzki	Wykończenie ściany	Wykończenie sufitu
B01 RZUT GŁÓWNY							
Kuchnia i Kantyna	KUK	P.037	POM. PORZĄDKOWE	3,95 m^2	poza zakresem	poza zakresem	poza zakresem
Apteka	AP	P.202	POM. PORZĄDKOWE	5,71 m^2	WP-2	SWM-4	SP-2.2
Laboratoria	LAB	P.317	POM. PORZĄDKOWE	5,25 m^2	poza zakresem	poza zakresem	poza zakresem
Patomorfologia	PAT	P.407	POM. PORZĄDKOWE / MAG. BRUDNY	4,27 m^2	WP-2	SWM-4	SP-2.2
Patomorfologia	PAT	P.413	POM. PORZĄDKOWE	4,37 m^2	WP-2	SWM-4	SP-2.2
+0.00 - P00 (91.50m n.p.m.)							
Szpitalny Oddział Ratunkowy	SOR	0.002	POM. PORZĄDKOWE	6,28 m^2	WP-2	SWM-4	SP-2.2
Zakład Diagnostyki Obrazowej	ZDO	0.122	POM. PORZĄDKOWE	5,72 m^2	WP-2	SWM-4	SP-2.2
Oddział Zakaźny	OZ	0.324	POM. PORZĄDKOWE	7,45 m^2	WP-2	SWM-4	SP-2.2
Oddział Zakaźny	OZ	0.362	POM. PORZĄDKOWE	5,09 m^2	WP-2	SWM-4	SP-2.2
+4.20 - P01							
Zespół Poradni Specjalistycznych	ZPS	1.051	POM. PORZĄDKOWE	5,26 m^2	WP-2	SWM-4	SP-2.2
Oddział Chirurgii	OC	1.126	POM. PORZĄDKOWE	7,45 m^2	WP-2	SWM-4	SP-2.2
+8.40 - P02							
Blok Operacyjny	BO	2.002	POM. PORZĄDKOWE	5,36 m^2	WP-2	SWM-7	SP-2.2
Blok Operacyjny	BO	2.032	POM. PORZĄDKOWE	4,93 m^2	WP-2	SWM-4	SP-2.2
Intensywna Terapia	IT	2.116	POM. PORZĄDKOWE	7,66 m^2	WP-2	SWM-4	SP-2.2
Oddział Laryngologii	OL	2.210A	POM. PORZĄDKOWE	4,31 m^2	WP-2	SWM-4	SP-2.2
Endoskopia	EN	2.303	POM. PORZĄDKOWE	5,27 m^2	WP-2	SWM-4	SP-2.2
+12.60 - P03							
Oddział Rehabilitacyjny	ORE	3.012	POM. PORZĄDKOWE	4,53 m^2	WP-2	SWM-4	SP-2.2
Dzieci Młodsze	DM	3.218	POM. PORZĄDKOWE 1	7,45 m^2	WP-2	SWM-4	SP-2.2
Dzieci Młodsze	DM	3.224	POM. PORZĄDKOWE 2	11,43 m^2	WP-2	SWM-4	SP-2.2
+16.35 - P04							
Oddział Ortopedii	OO	4.042	POM. PORZĄDKOWE	8,20 m^2	WP-2	SWM-4	SP-2.2
Dzieci Starsze Ostrodyżurowe	DSO	4.217	POM. PORZĄDKOWE	7,45 m^2	WP-2	SWM-4	SP-2.2
Dzieci Starsze Ostrodyżurowe	DSO	4.220	POM. PORZĄDKOWE	6,31 m^2	WP-2	SWM-4	SP-2.2
+20.10 - P05							
Administracja	ADM	5.048	POM. PORZĄDKOWE	6,93 m^2	WP-2	SWM-4	SP-2.2
Administracja	ADM	5.056	POM. PORZĄDKOWE	5,21 m^2	WP-2	SWM-4	SP-2.2
Hotel	HTL	5.100	POM. PORZĄDKOWE	8,11 m^2	WP-2	SWM-4	SP-2.2
Dzieci Starsze Planowe	DSP	5.217	POM. PORZĄDKOWE	7,45 m^2	WP-2	SWM-4	SP-2.2
Dzieci Starsze Planowe	DSP	5.246A	POM. PORZĄDKOWE	4,95 m^2	WP-2	SWM-4	SP-2.2
Ilość pomieszczeń: 27				166,34 m^2			

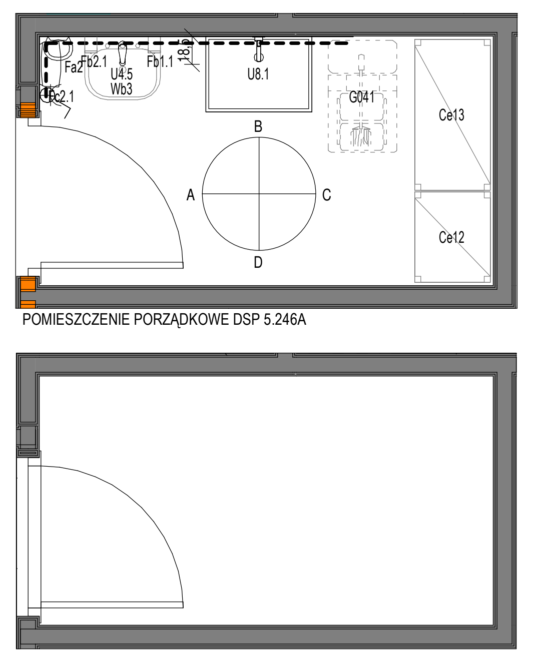
POMIESZCZENIE PORZĄDKOWE DSP 5.246A

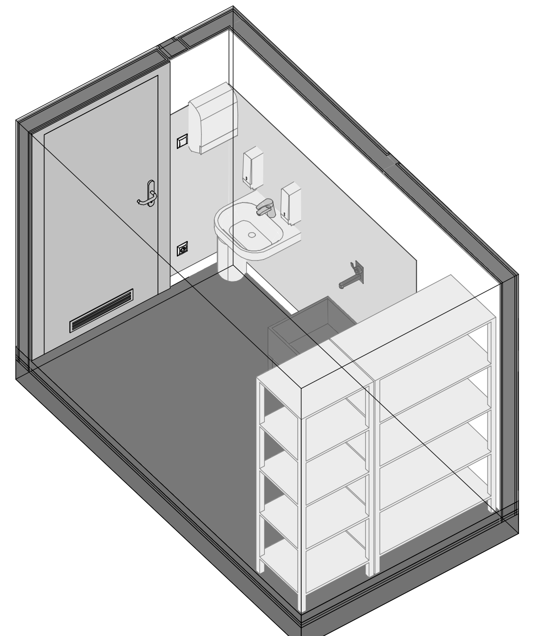
POM. PORZĄDKOWE 5.246A AB

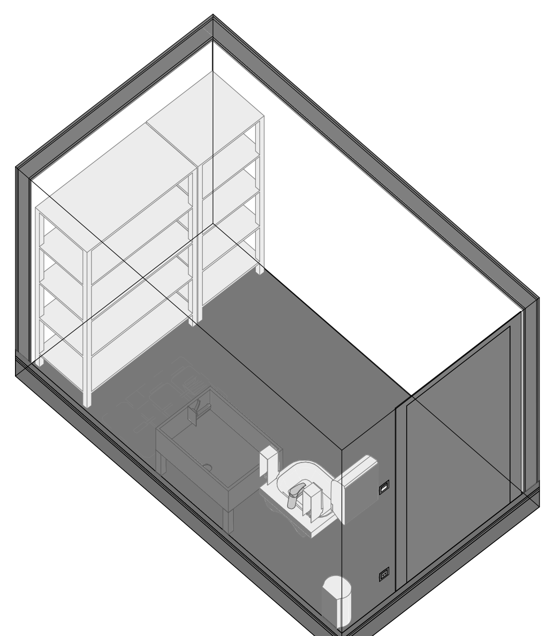
POM. PORZĄDKOWE 5.246A CD

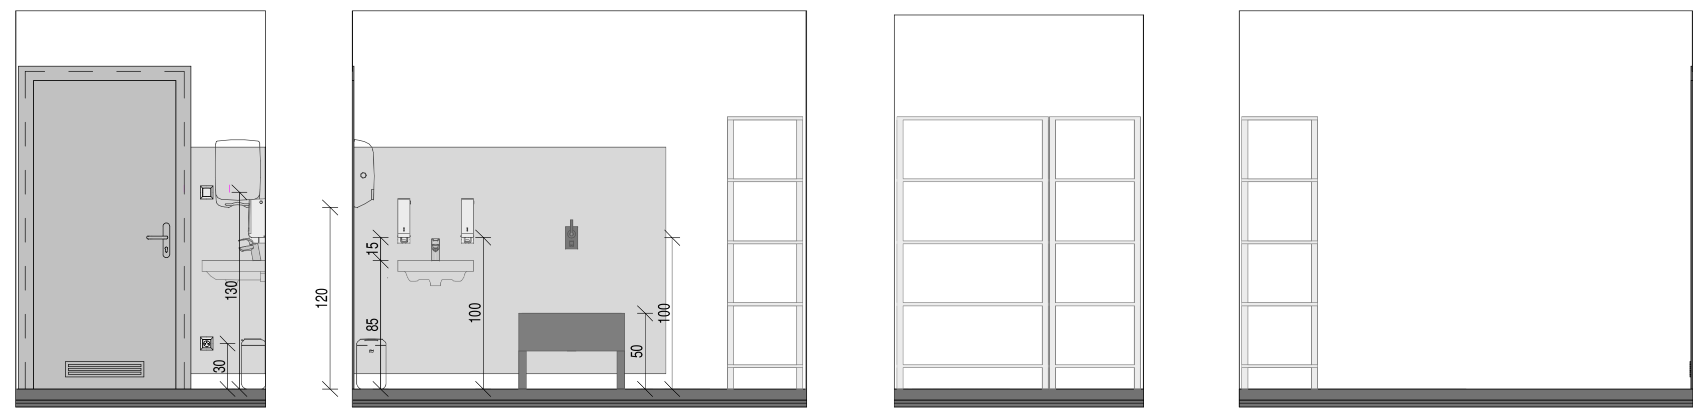
KŁAD ŚCIANY A
KŁAD ŚCIANY B
KŁAD ŚCIANY C
KŁAD ŚCIANY D

INDUSTRIA PROJECT

INDUSTRIA PROJECT
ul.Azymutalna 9
80-298 Gdańsk

Zamawiający/Inwestor
"Szpitale Wielkopolski" sp. z o.o. , ul. Lutycka 34, 60-415 Poznań

Nazwa inwestycji
Budowa Wielkopolskiego Centrum Zdrowia Dziecka (Szpitala Pediatrycznego) wraz z jego wyposażeniem

Nazwa i adres obiektu budowlanego
Wielkopolskie Centrum Zdrowia Dziecka
działka nr 2/29, 2/17, ark.27, obręb Golęcin,
ulica Adama Wrzoska, 60 – 663 Poznań

Projektował	mgr inż. arch. Karolina Dambek w specjalności architektonicznej bez ograniczeń	PO/KK/156/2007
	mgr inż. arch. Jan Stańczak w specjalności architektonicznej bez ograniczeń	3350/Gd/88
Opracował	dr inż. Włodzimierz Werochowski	POM/0093/POOK/06
	mgr inż. arch. Marzena Pionk	
Sprawdził	mgr inż. arch. Joanna Romaniec w specjalności architektonicznej bez ograniczeń	W/25/2009

Numer projektu: IBG-P_159_16
Numer rysunku /: IP159_PW_DR_IIW.11050-D
Rewizja /

Tytuł rysunku: TYPOWE POMIESZCZENIE PORZĄDKOWE (DSP 5.256A)

Data	Branża	Faza	Skala	Nr strony
04/2020	ARCHITEKTURA	Projekt wykonawczy	1:100/1:50	