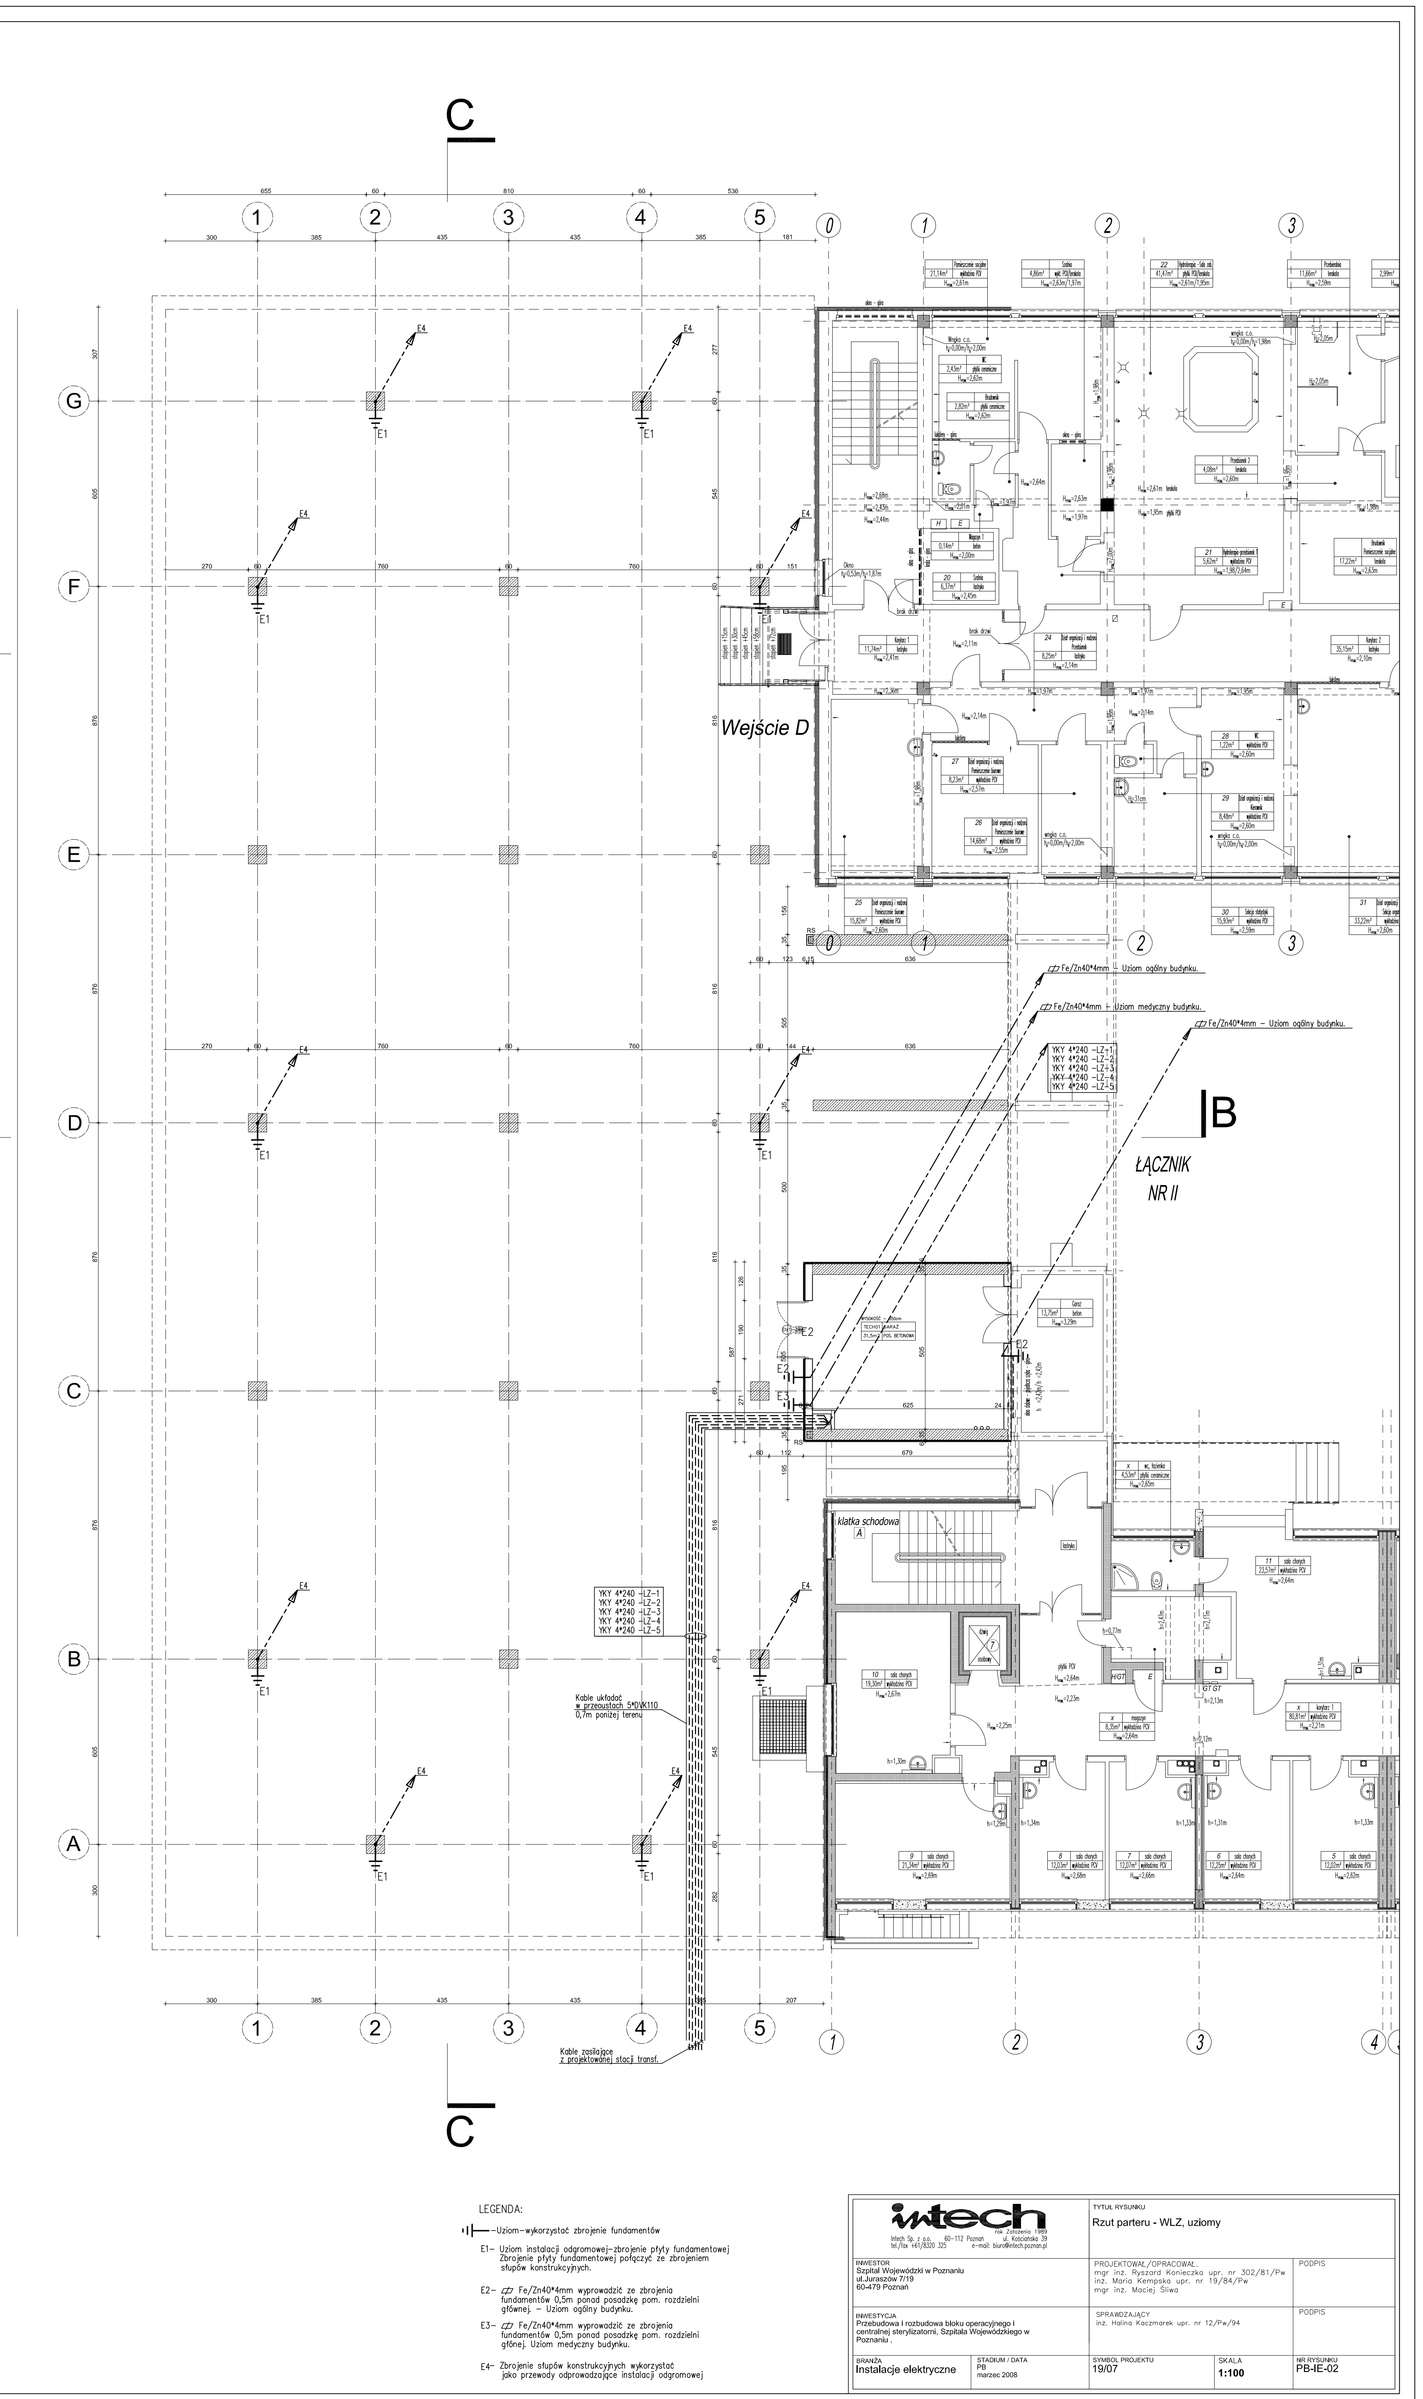

LEGENDA:

—||— –Uziom–wykorzystać zbrojenie fundamentów

E1– Uziom instalacji odgromowej–zbrojenie płyty fundamentowej Zbrojenie płyty fundamentowej połączyć ze zbrojeniem słupów konstrukcyjnych.

E2– cZFFe/2x4O4mm wyprowadzić ze zbrojenia fundamentów 0,5m ponad posadzką gom. rozdzielni głównej. – Uziom ogólny budynku.

E3– cZFFe/2x4O4mm wyprowadzić ze zbrojenia fundamentów 0,5m ponad posadzką gom. rozdzielni głównej. Uziom medyczny budynku.

E4– Zbrojenie słupów konstrukcyjnych wykorzystać jako przewody odprowadzające instalację odgromowej

intech Mech Sp. z o.o. 90-116 Łódź ul. Wólczańska 49 tel./fax 042/630 05 05 e-mail: biuro@intech.poznan.pl		TYTUŁ RYSUNKU: Rzut parteru - WLZ, uziomy	
INWESTOR: Szpital Wojewódzki w Poznaniu ul.Juraszów 7/19 60-479 Poznań		PROJEKTOWAŁ/OPRACOWAŁ: mgr inż. Ryszard Konieczka upr. nr 302/81/Pw inż. Maria Kempska upr. nr 19/84/Pw mgr inż. Maciej Śliwa	PODPIS
INWESTYCJA: Przebudowa i rozbudowa bloku operacyjnego i centralnej sterylizatorni. Szpitala Wojewódzkiego w Poznaniu -		SPRAWDZAJĄCY: inż. Halina Kaczmarek upr. nr 12/Pw/94	PODPIS
BRANŻA: Instalacje elektryczne	STADIUM / DATA: PB marzec 2008	SYMBOL PROJEKTU: 19/07	SKALA: 1:100	NR RYSUNKU: PB-IE-02