




RZUT PIWNICY

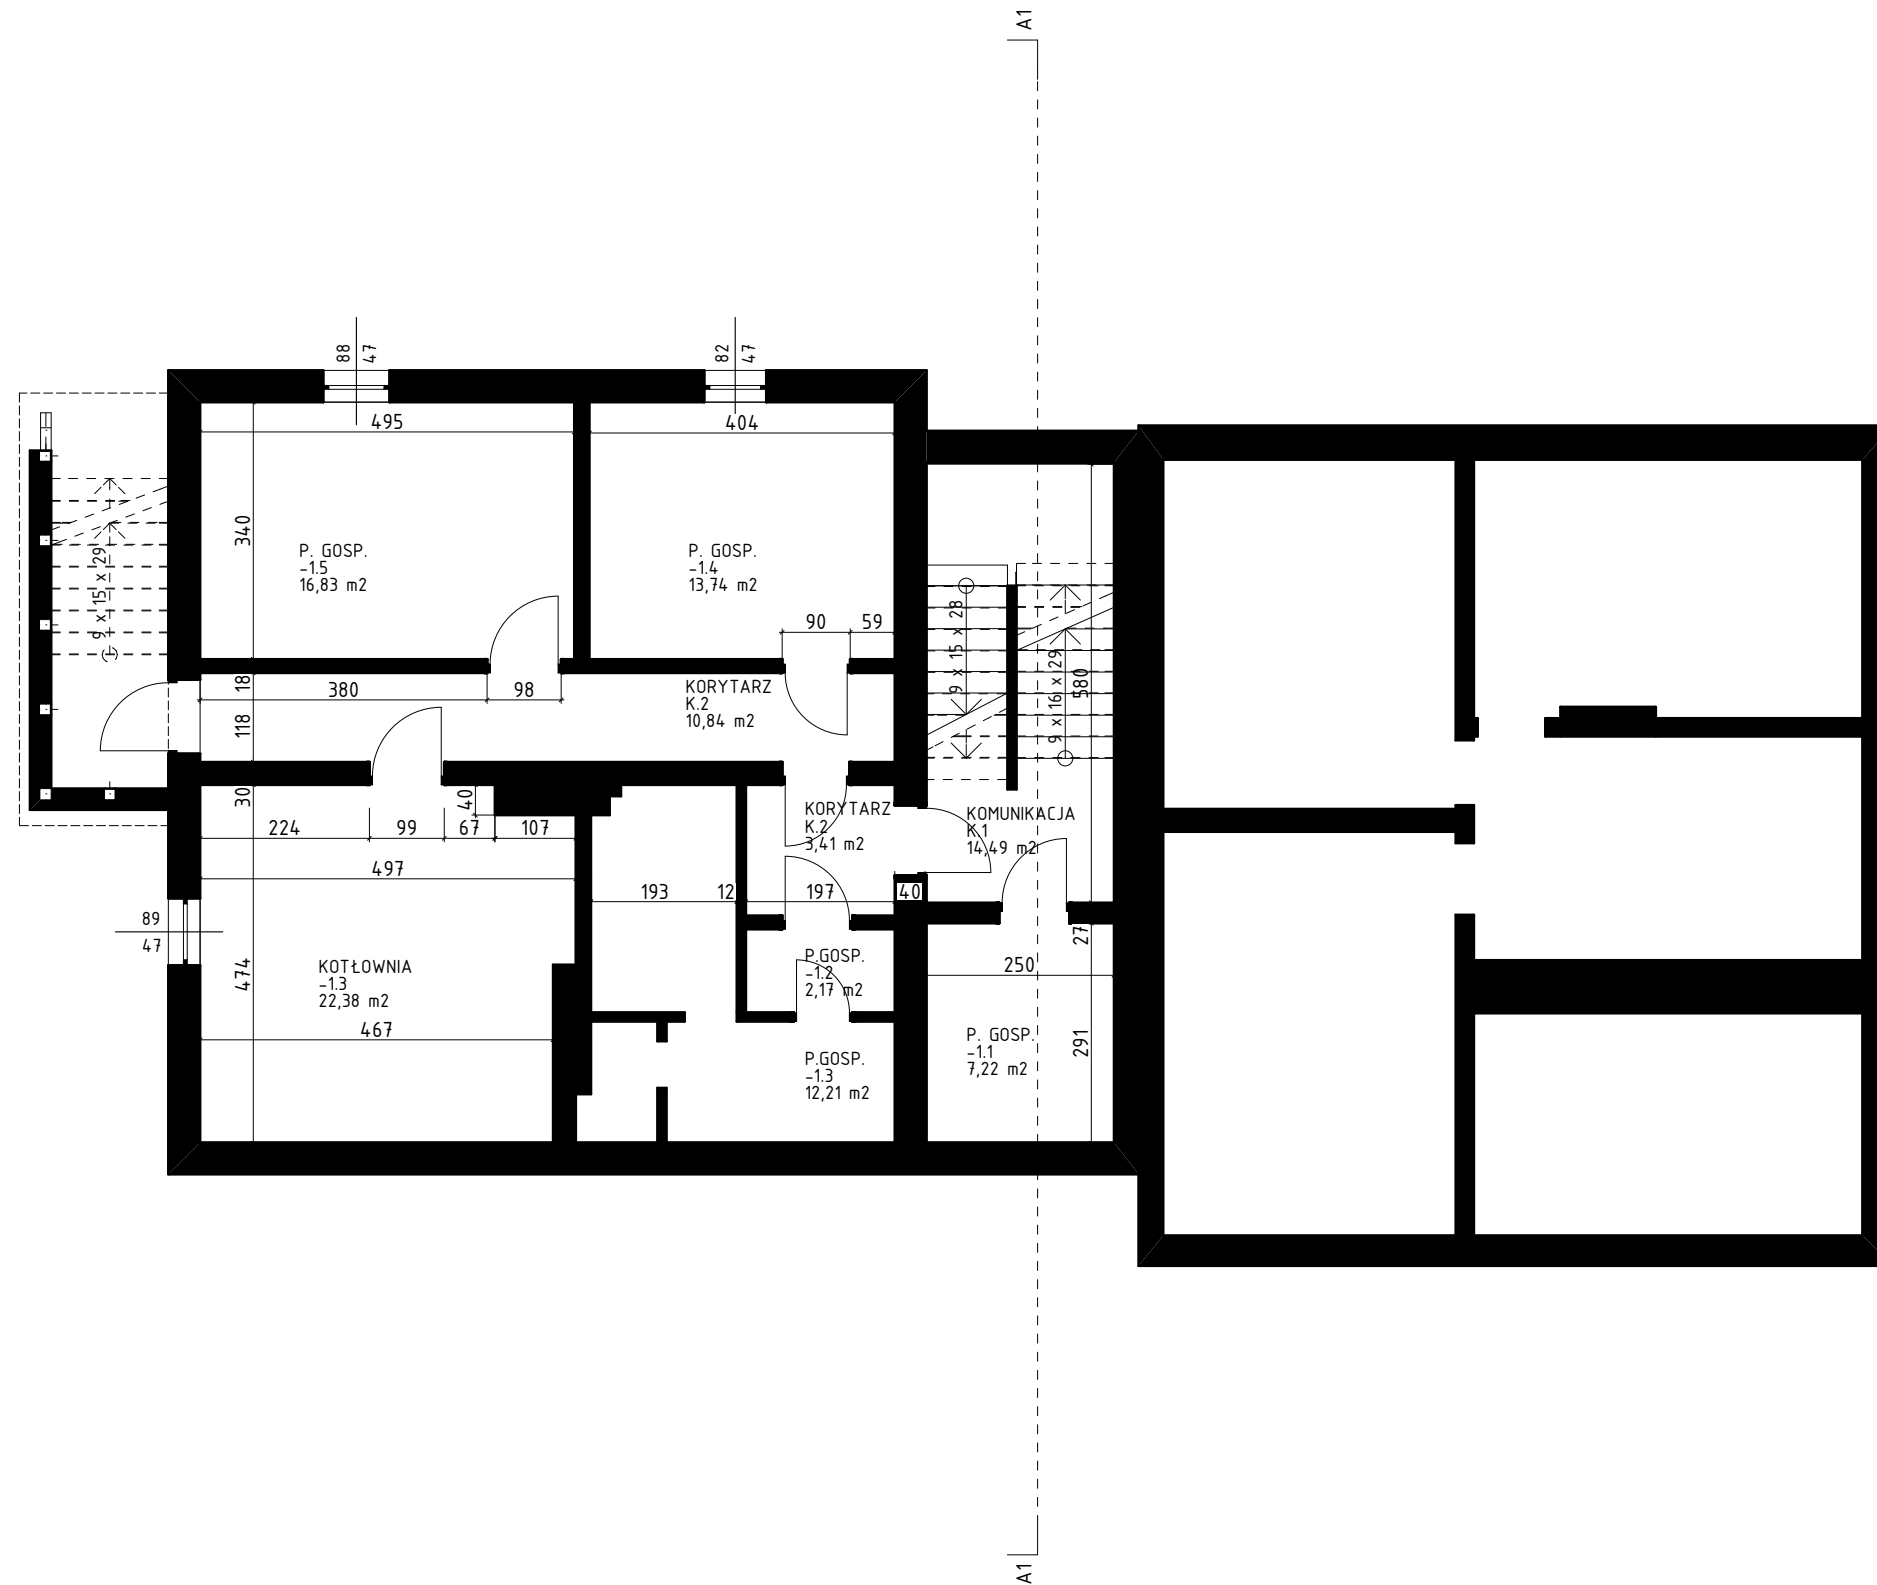


RZUT PARTERU

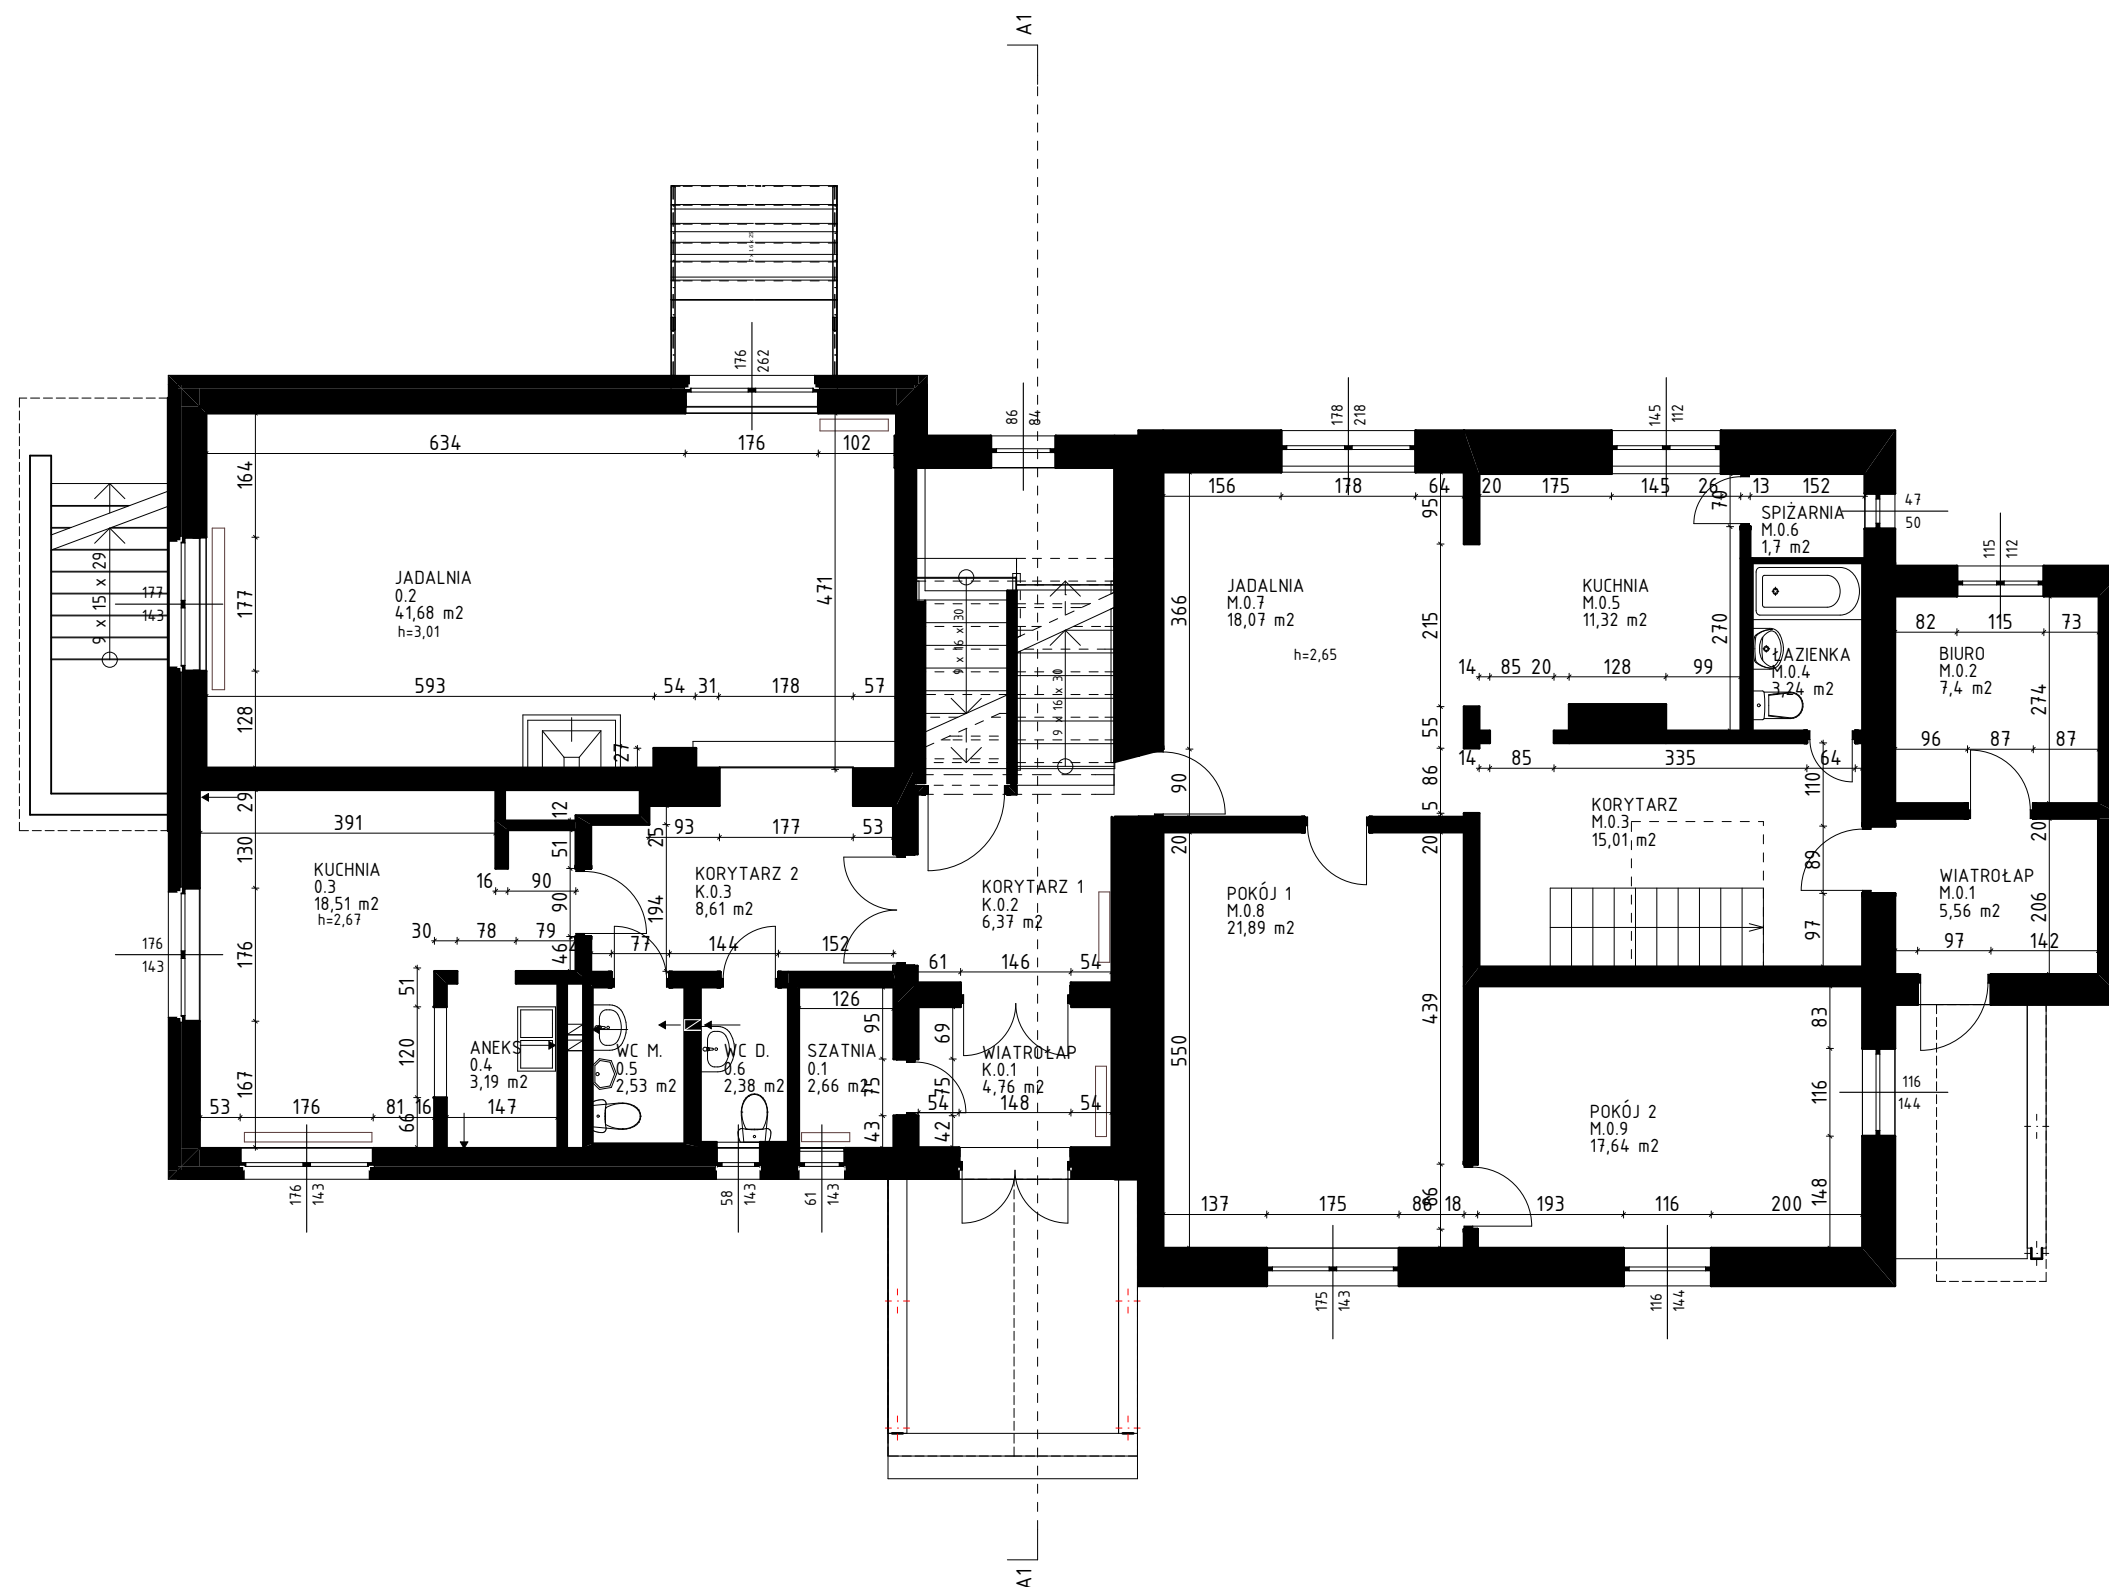


RZUT 1 PIĘTRA

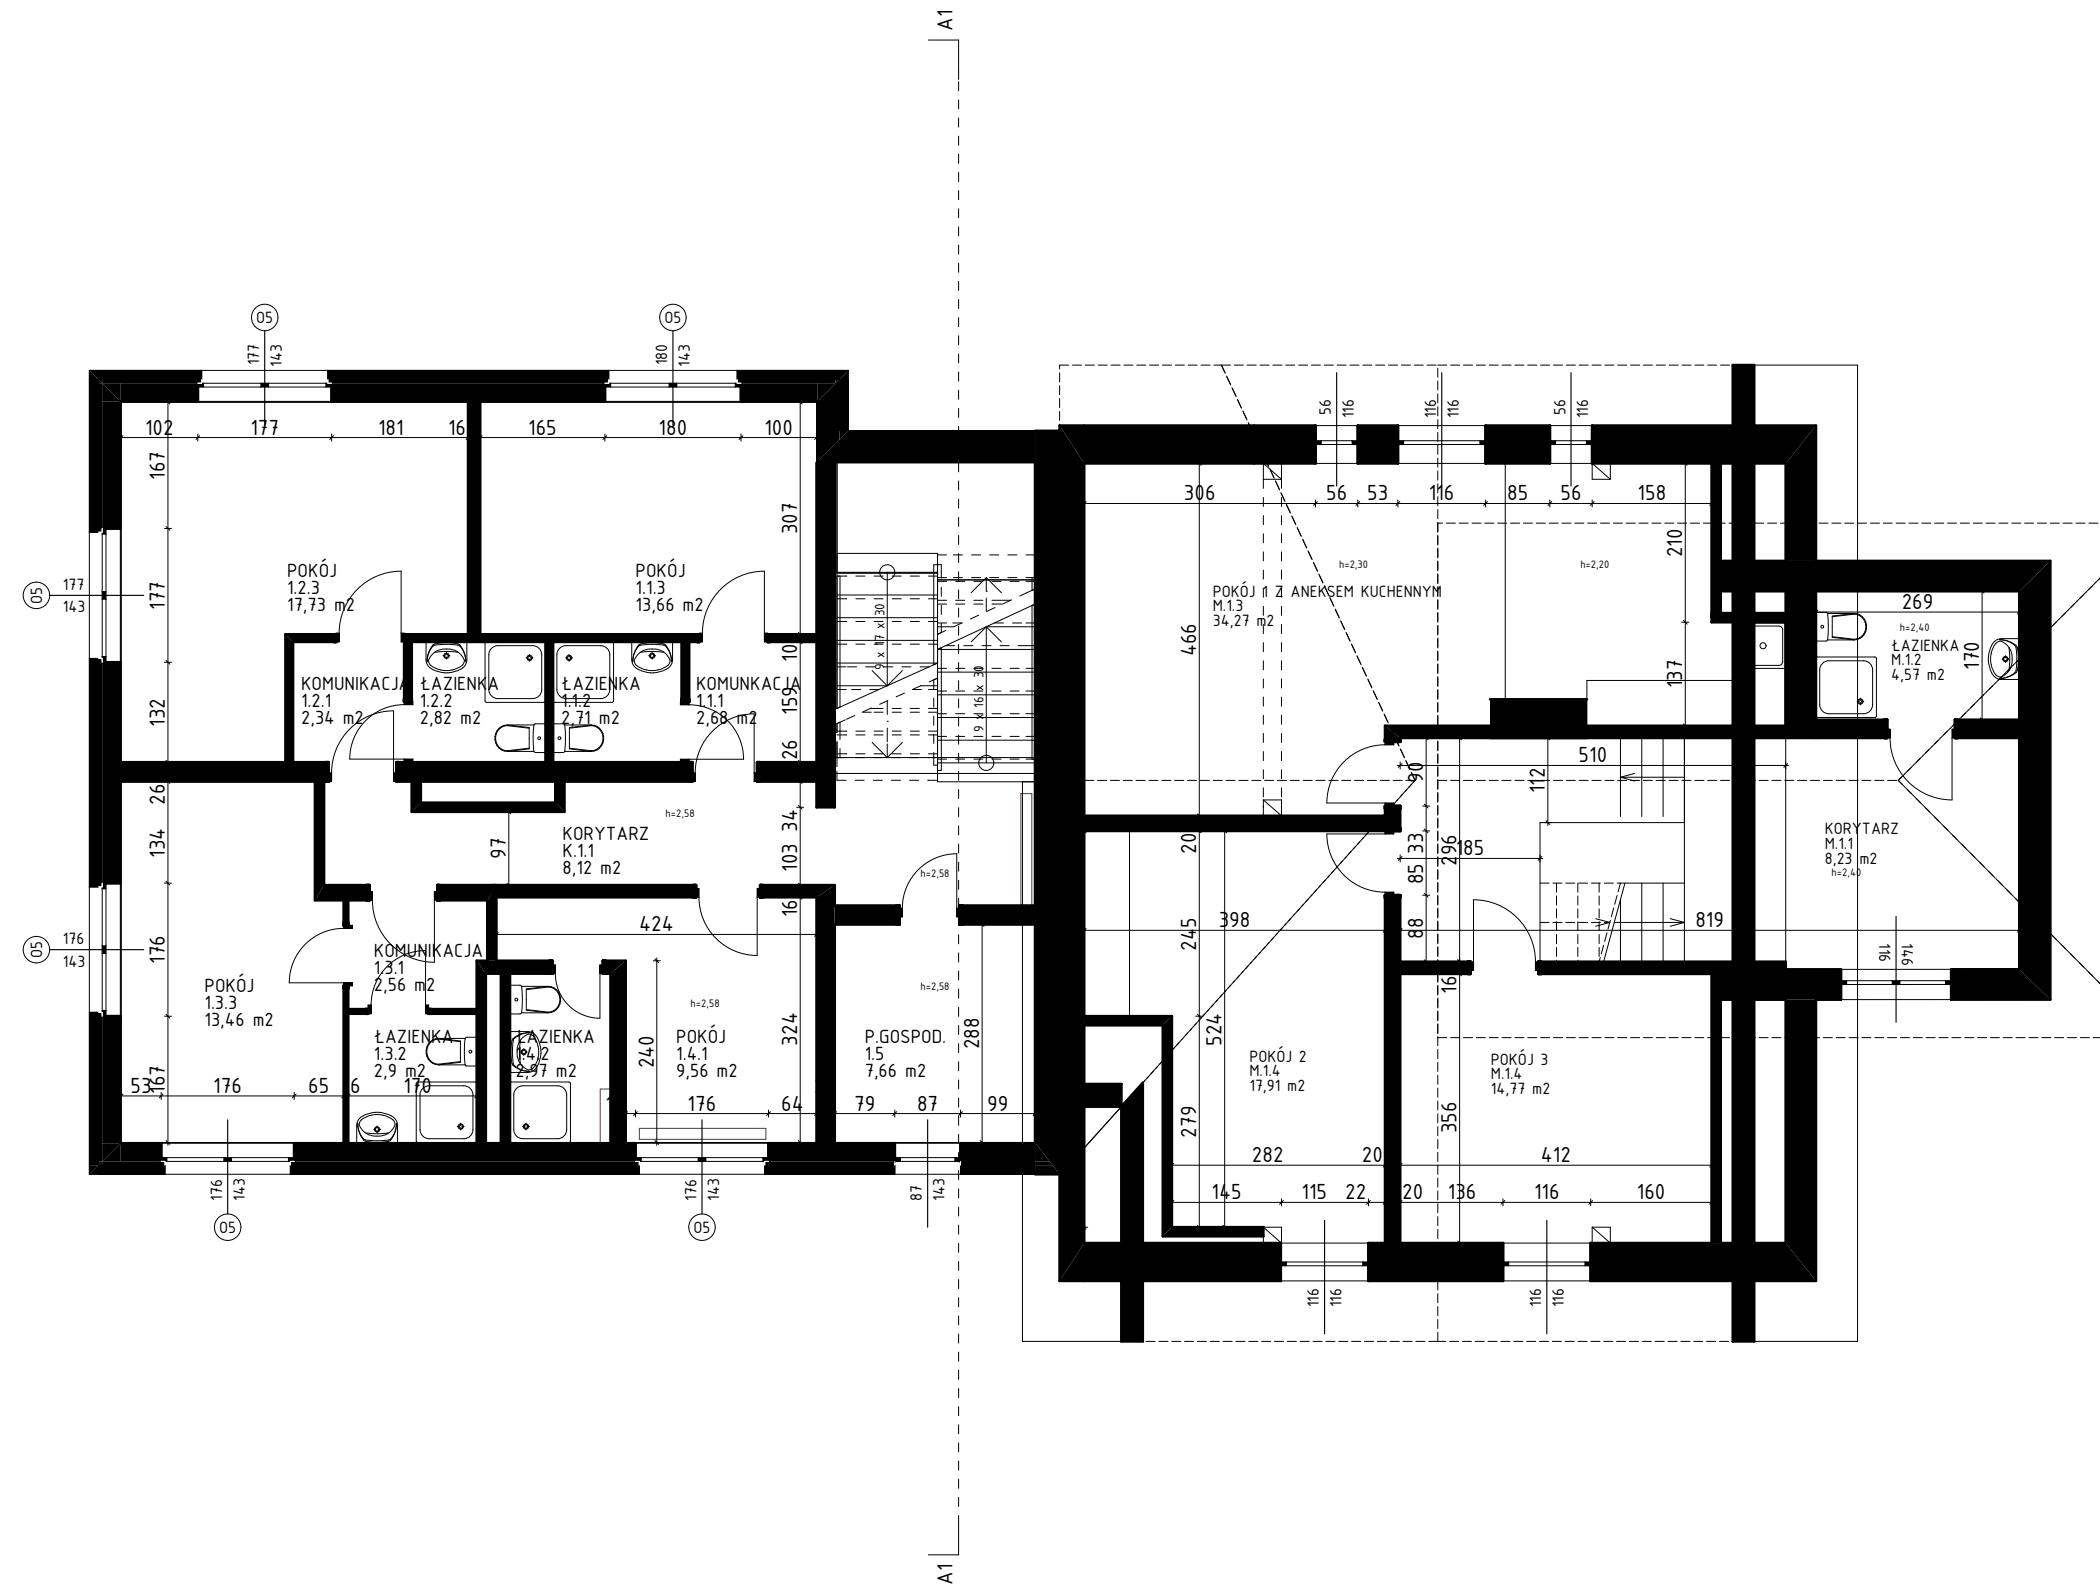

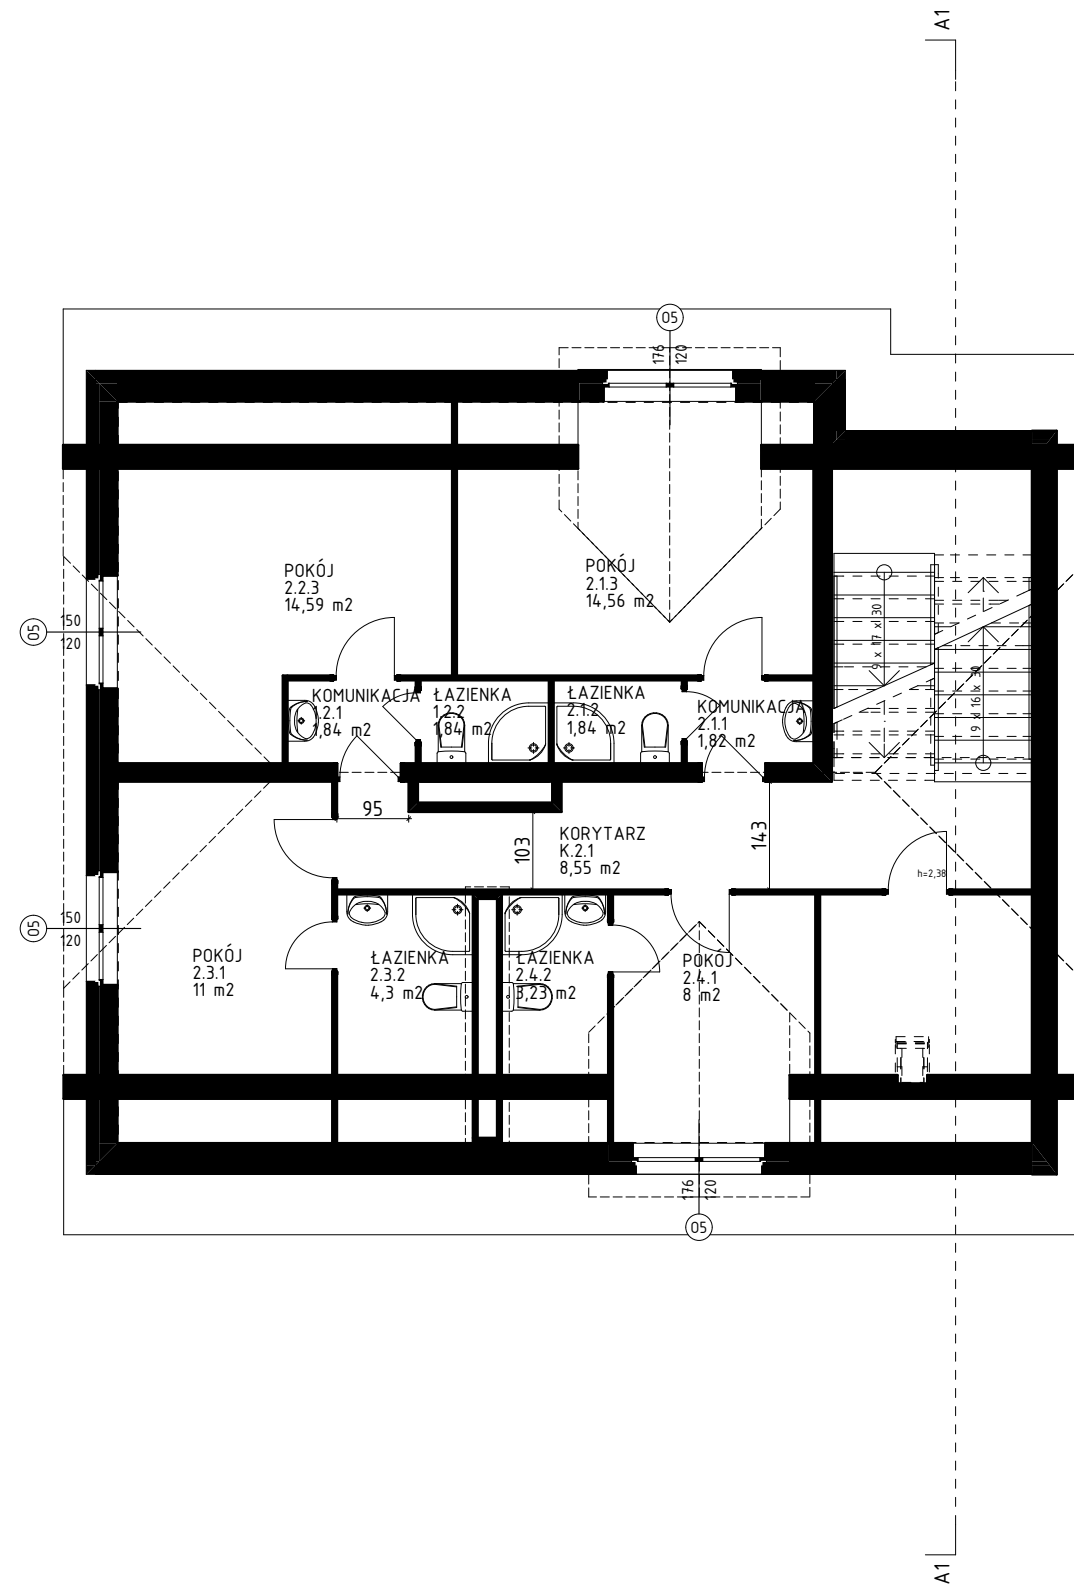

PRZEKRÓJ A1-A1

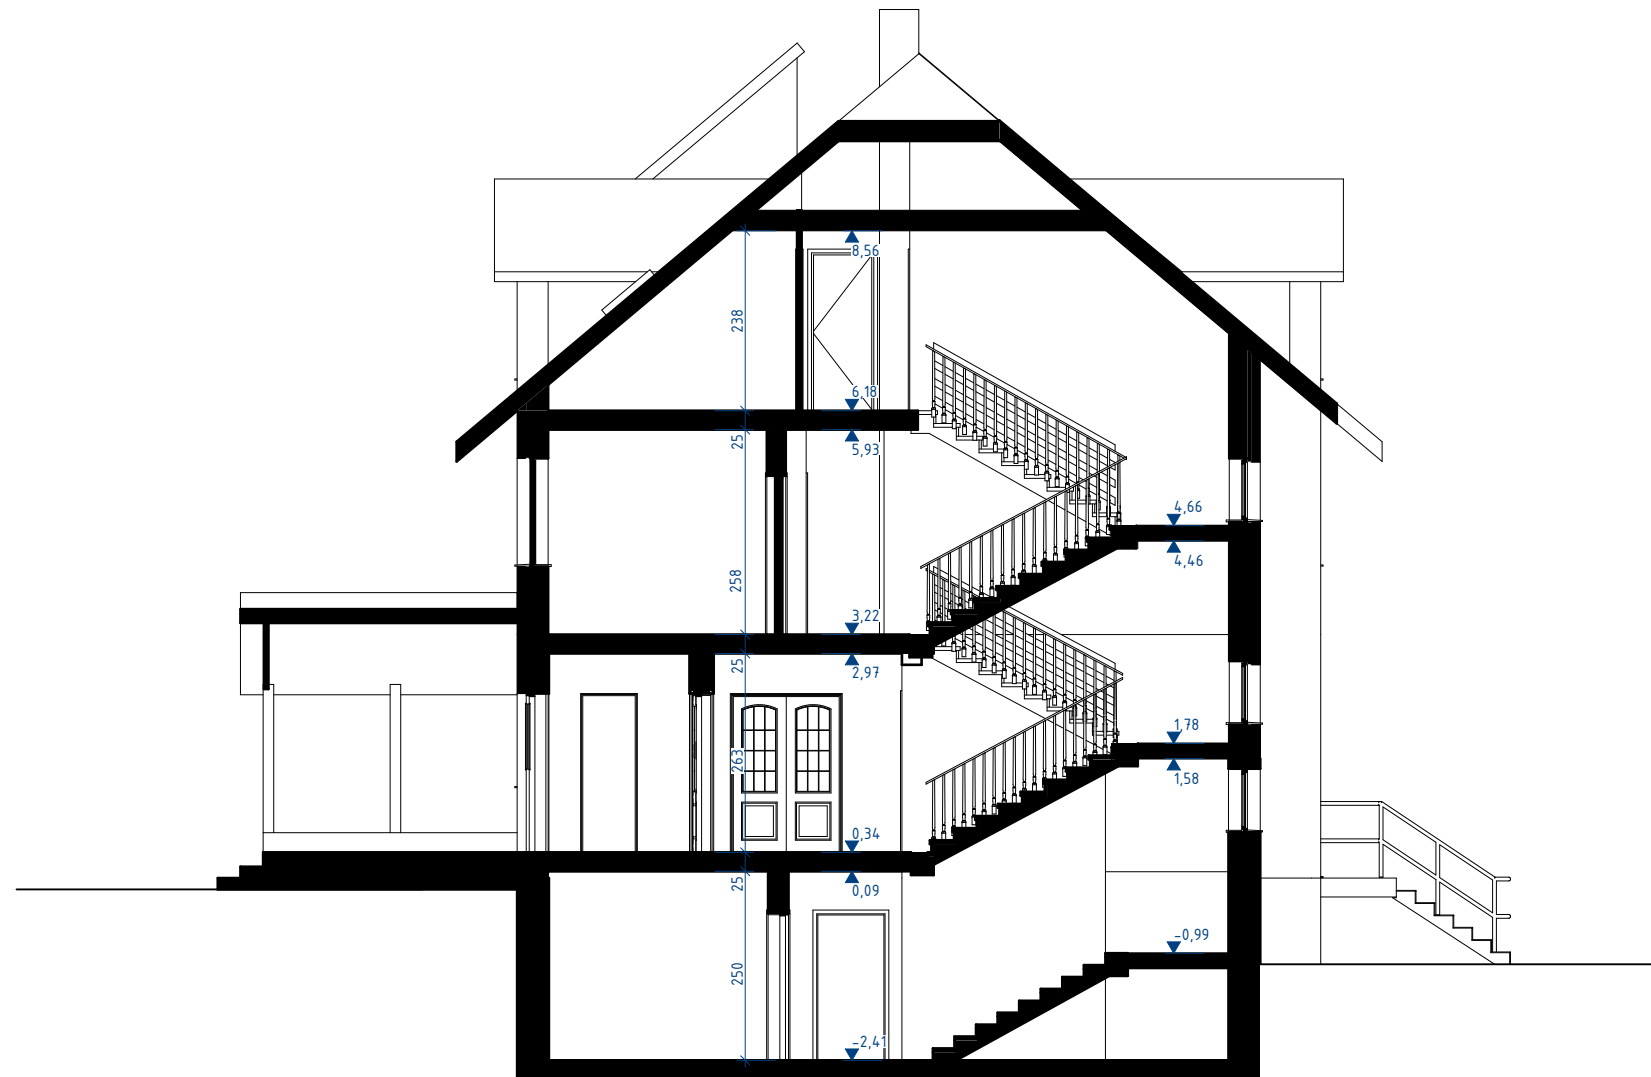


KONCEPCJA PRZEBUDOWY BUDYNKU LEŚNICZÓWKI
INWENTARYZACJA
RZEPIN, UL. LEŚNA

KOMPLEKSOWY NADZÓR INWESTYCJI TOMASZ ŻYWICKI
UL. MICKIEWICZA 32, RZEPIN
664974604 nadzory.biuro@wp.pl





ELEWACJA PD-ZACH.
ELEWACJA PN-WSCH.

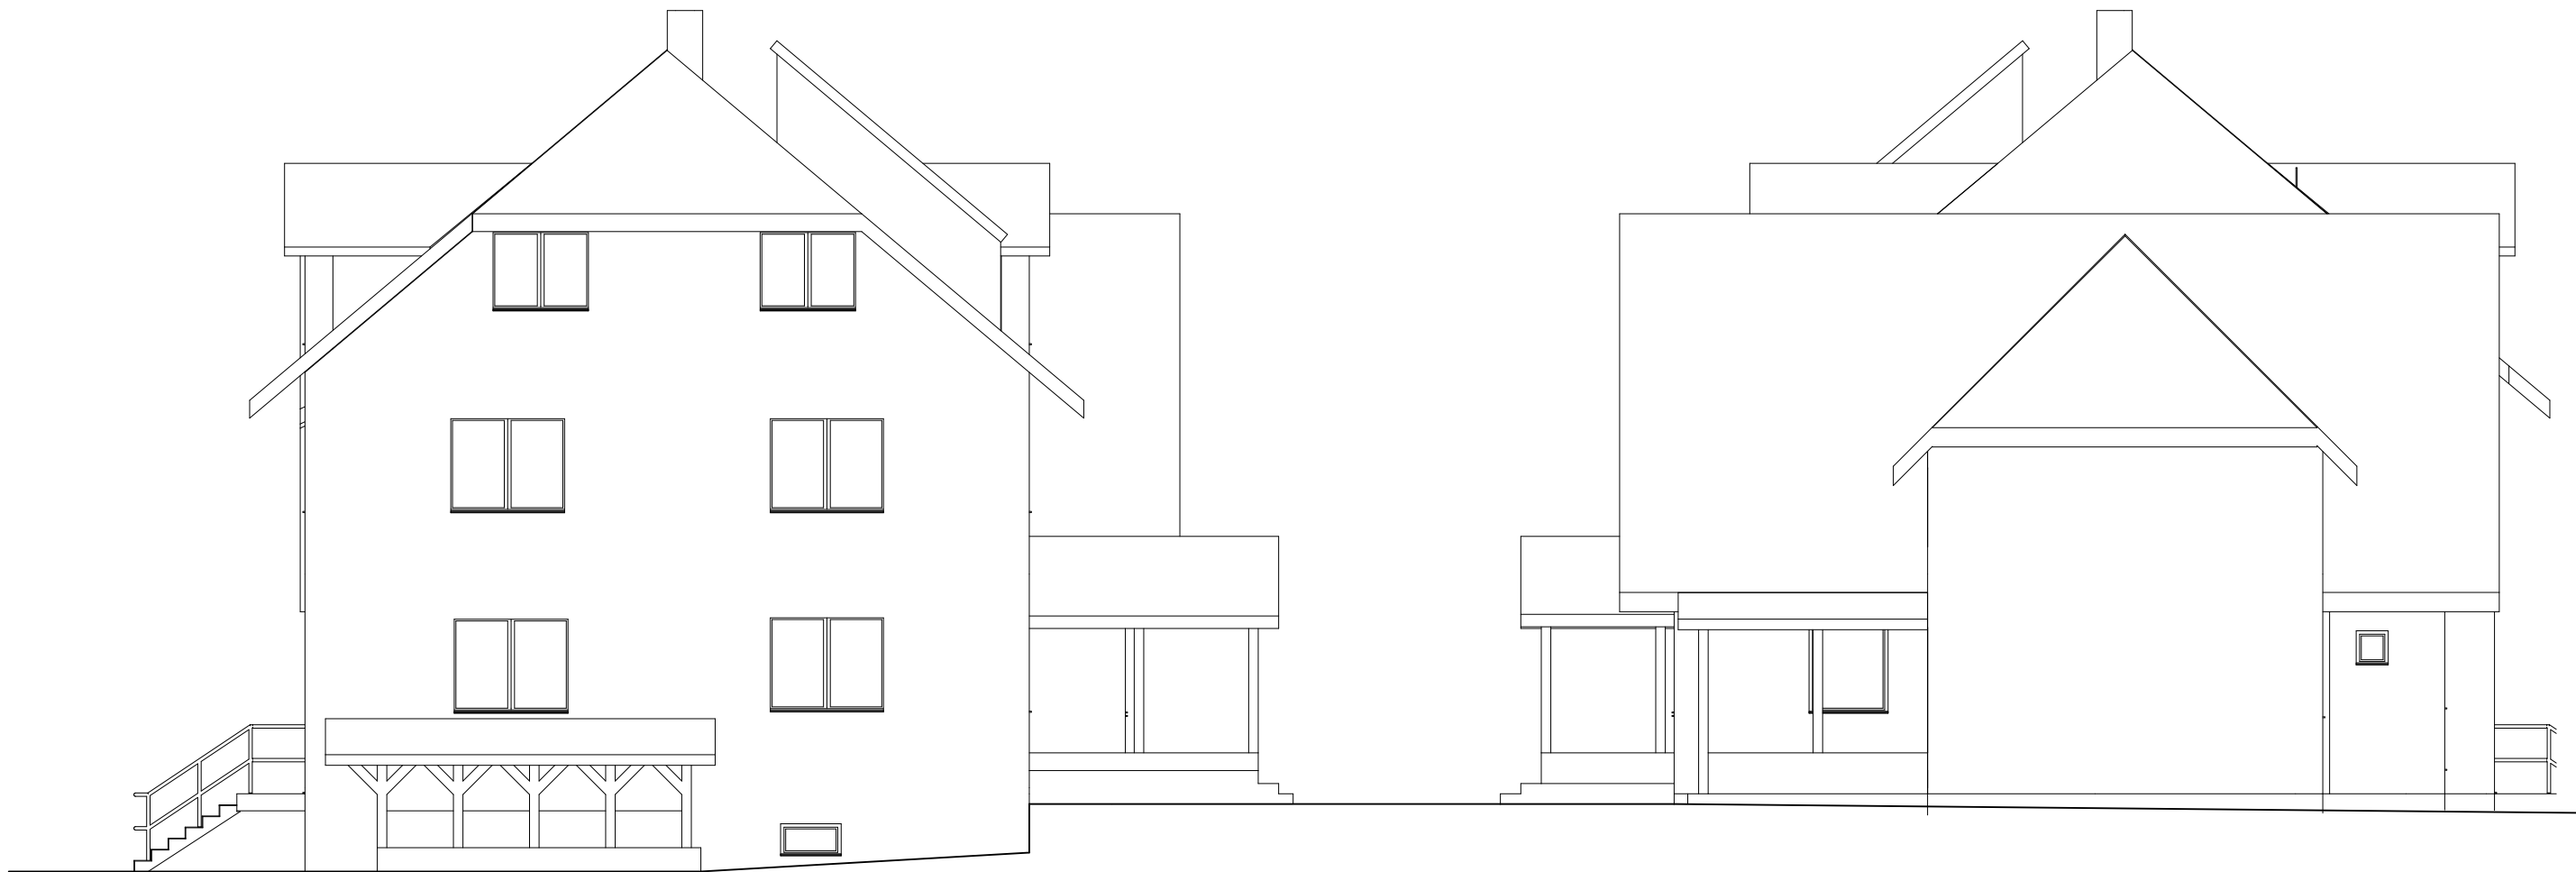


KONCEPCJA PRZEBUDOWY BUDYNKU LEŚNICZÓWKI
INWENTARYZACJA
RZEPIN, UL. LEŚNA

KOMPLEKSOWY NADZÓR INWESTYCJI TOMASZ ŻYWICKI
UL. MICKIEWICZA 32, RZEPIN
664974604 nadzory.biuro@wp.pl



STAN ISTNIEJĄCY -
ZDJĘCIA 2

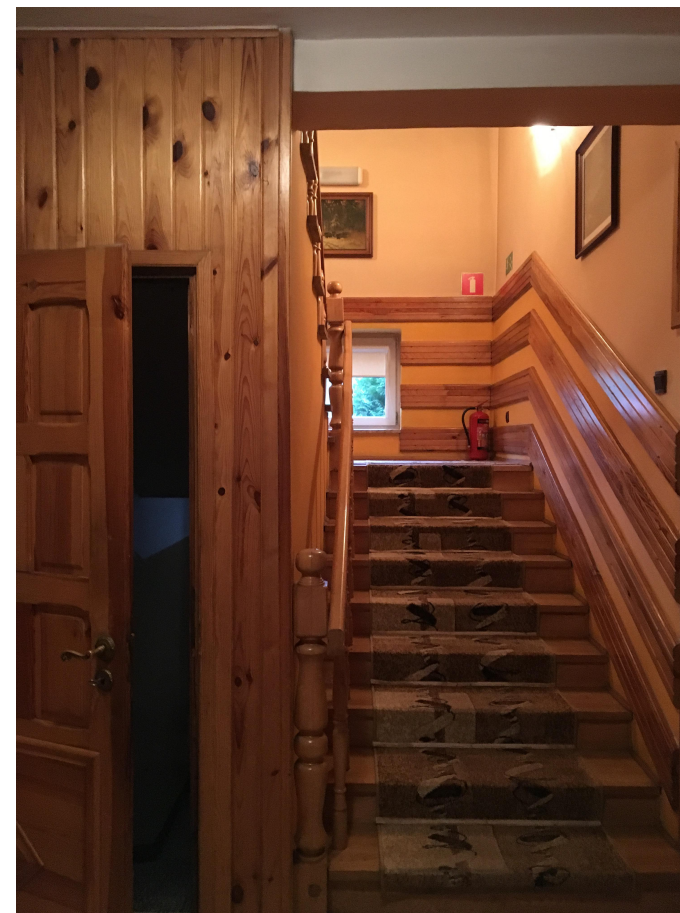

KONCEPCJA PRZEBUDOWY BUDYNKU LEŚNICZÓWKI
INWENTARYZACJA
RZEPIN, UL. LEŚNA

KOMPLEKSOWY NADZÓR INWESTYCJI TOMASZ ŻYWICKI
UL. MICKIEWICZA 32, RZEPIN
664974604 nadzory.biuro@wp.pl