




RZUT Z GÓRY

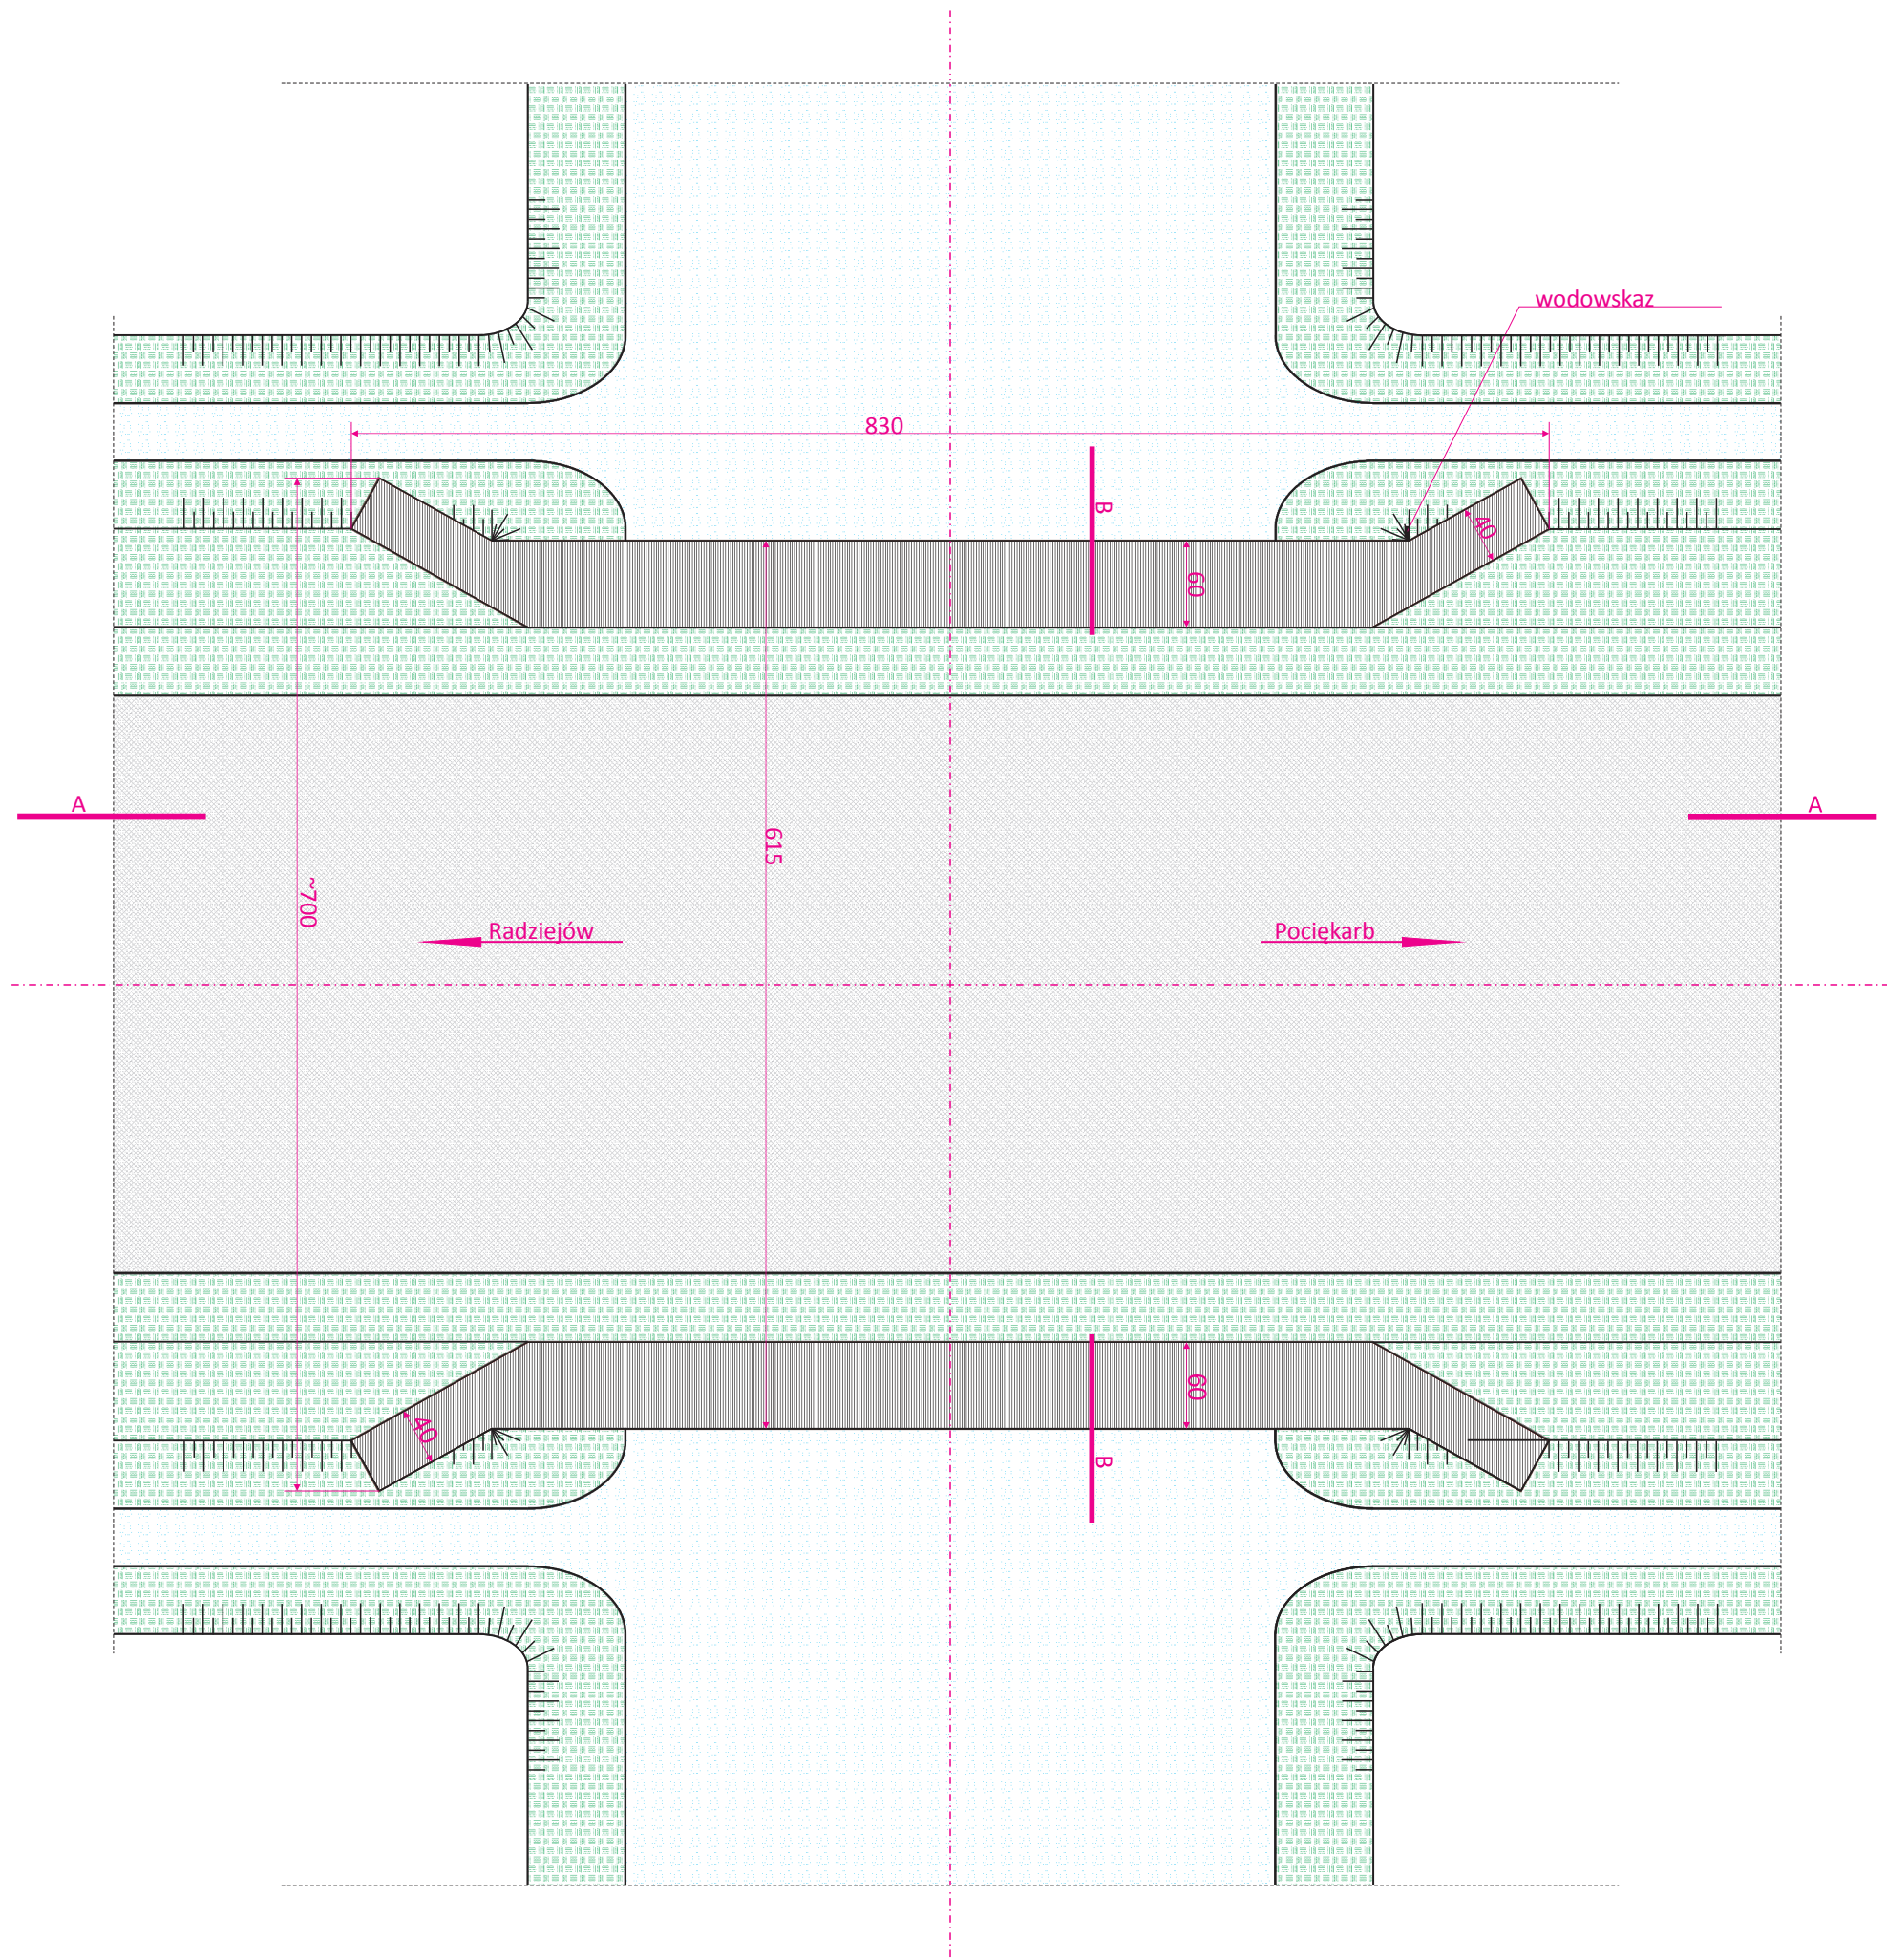


PRZEKRÓJ A-A

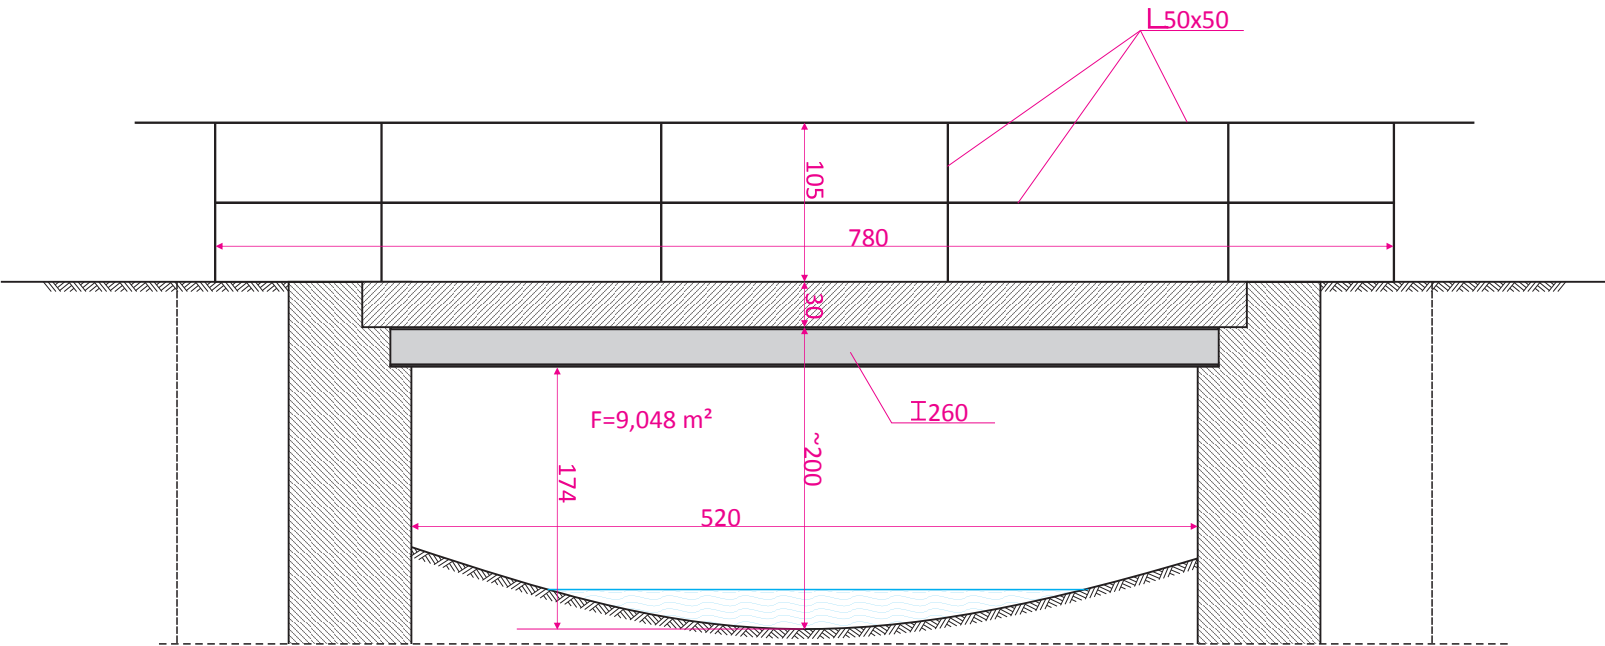

PRZEKRÓJ B-B

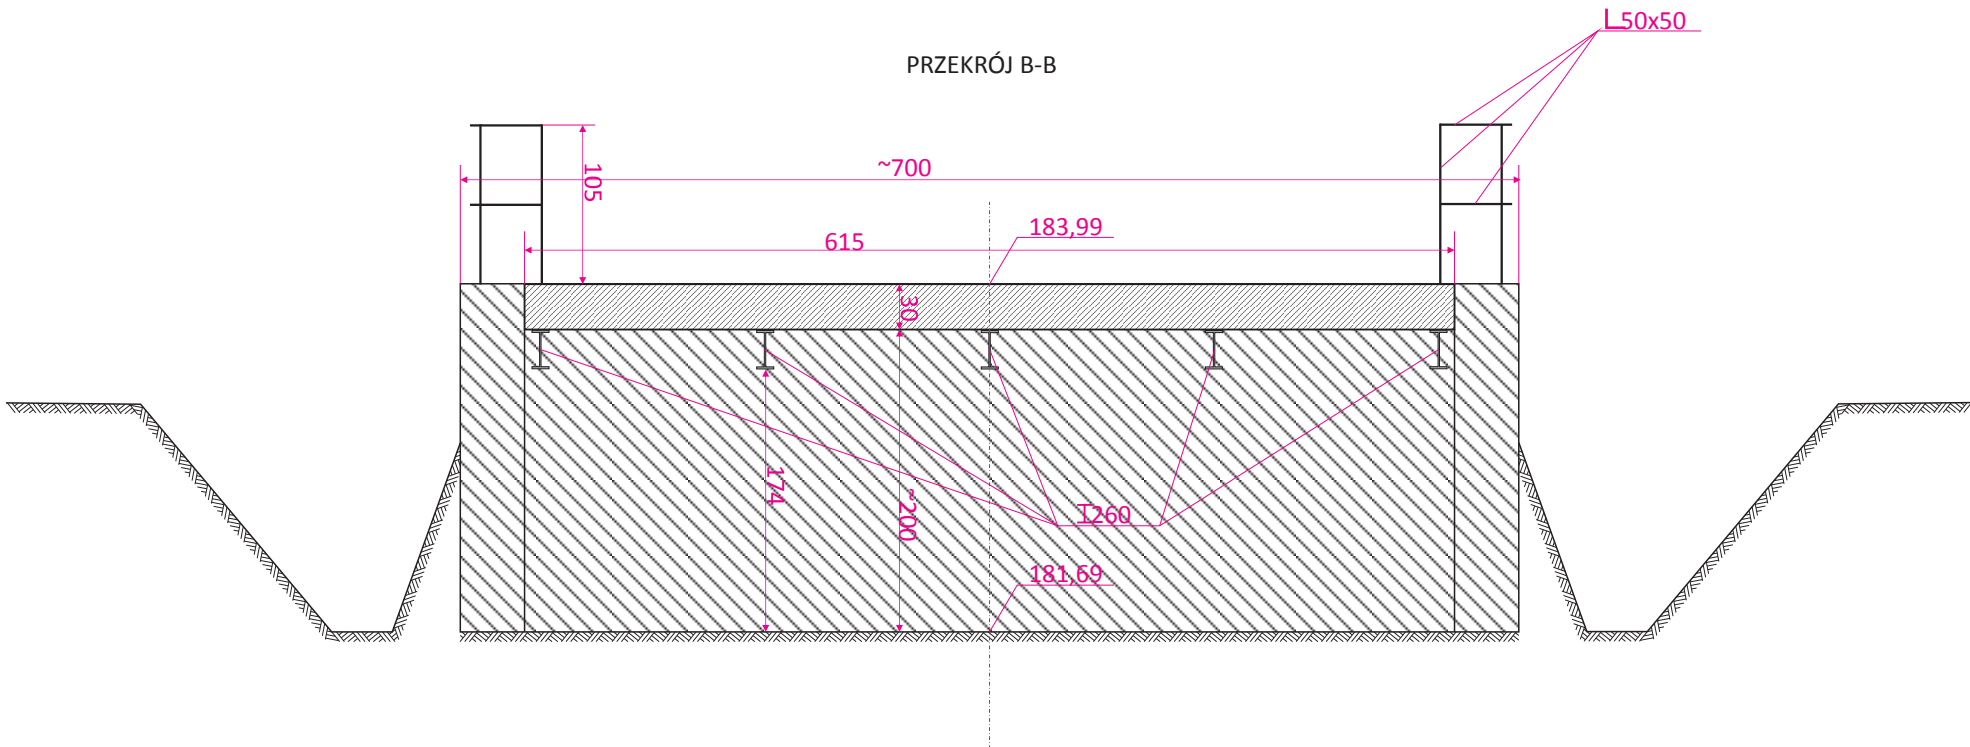

 Regon 531005383	PRZEDSIĘBIORSTWO USŁUGOWO-PROJEKTOWE „MI” Miroslaw Sieja ul. Piłsudskiego 10 B/1 47-223 KĘDZIERZYN-KOŹLE				
	Obiekt mostowy w ciągu drogi powiatowej nr 1409 O Większyce - Łężce - DK nr 38				
umowa nr	imię i nazwisko	nr uprawnień	Specjalność konstrukcyjno-inżynierska w zakresie dróg i lotnicze drogi startowe oraz manipulacyjne	podpis	
Autor	mgr inż. Miroslaw Sieja	29/95/Op			
TEMAT	Przebudowa obiektu mostowego w ciągu drogi powiatowej nr 1409 O Większyce - Łężce - DK nr 38			SKALA 1:50	30 listopada 2020 r.
TEMAT RYSUNKU	Inwentaryzacja istniejącego obiektu				
INWESTOR	Powiat Kędzierzyński-Kozielski Plac Wolności 13 47-220 Kędzierzyn-Koźle			Rysunek nr 10	