PRZEKROJE POPRZECZNE ROWÓW PRZYDROŻNYCH
SKALA 1:50

Rów po lewej stronie drogi

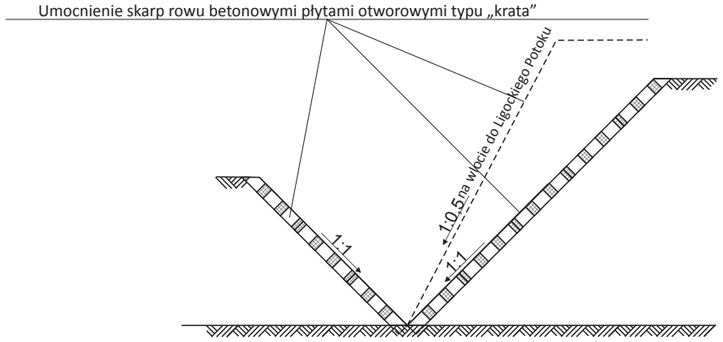

Rów po prawej stronie drogi

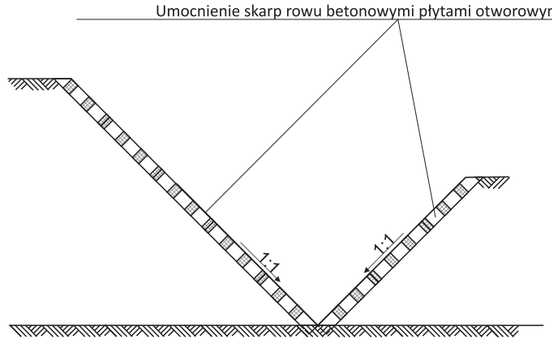

Regon 531005383	PRZEDSIĘBIORSTWO USŁUGOWO-PROJEKTOWE „MI” Mirosław Sieja ul.Piłsudskiego 10 B/1 47-223 KĘDZIERZYN-KOŹLE			
OBIEKT	Obiekt mostowy w ciągu drogi powiatowej nr 1409 O Większyce - Łężce - DK nr 38			
umowa nr	imię i nazwisko	nr uprawnień	Specjalność konstrukcyjno-inżynieryjna w zakresie drogi i lotnicze drogi startowe oraz manipulacyjne	podpis
Autor	mgr inż. Mirosław Sieja	29/95/Op		
TEMAT	Przebudowa obiektu mostowego w ciągu drogi powiatowej nr 1409 O Większyce - Łężce - DK nr 38		ĬĦĖIĖ 1:50:500 1:50	7 maja 2021r.
TEMAT RYSUNKU	Profil drogi nad przepustem i rowów przydrożnych Przekroje rowów przydrożnych			
INWESTOR	Powiat Kędzierzyńsko-Kozielski Plac Wolności 13 47-220 Kędzierzyn-Koźle		Rysunek nr 6	

Skala 1:50:500

LEGENDA:

- Teren
- Niweleta
- Istniejąca niweleta rowu
- Projektowana niweleta rowu
- Szczyt łuku pionowego

P.p. = 180,5 m n.p.m.

Rów po lewej stronie drogi

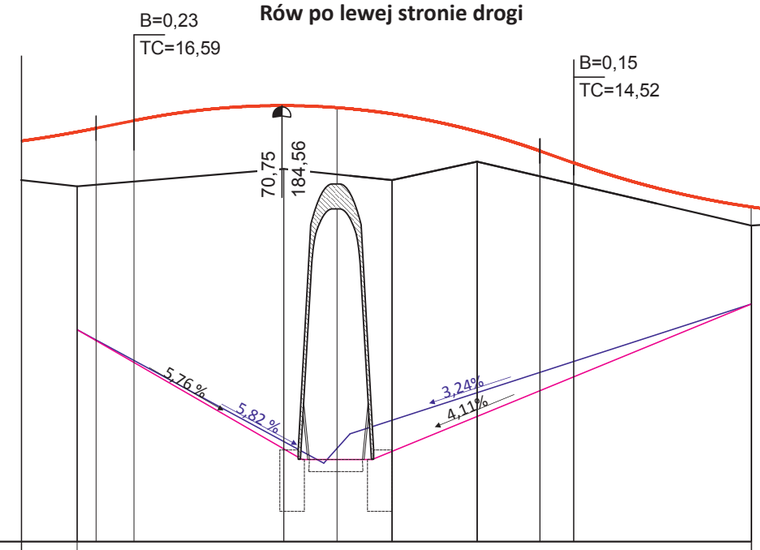

| | | | |