Skala 1:50:500

LEGENDA:

Teren

Niweleta

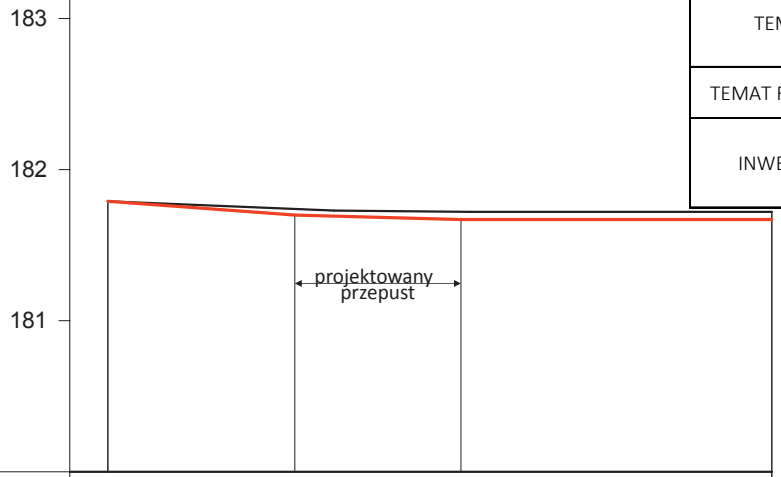

P.p. = 180,0 m n.p.m.

RODZAJ NAWIERZCHNI				
RÓŻNICE RZĘDNYCH (Zn-Zt)	+0,00	-0,04	-0,05	-0,07
RZĘDNE NIWELETY NAWIERZCHNI	181,79	181,70	181,67	181,65
POCHYLENIA PODŁUŻNE I ŁUKI PIONOWE		-0,73%	-0,27%	0,24%
		12,40	11,00	20,60
RZĘDNE TERENU (ISTNIEJĄCEJ NAWIERZCHNI)	181,79	181,74	181,72	181,72
PROSTE I ŁUKI POZIOME		P=44,00		
ODLEGŁOŚCI	0,00	12,40	23,40	44,00
PIKIETAŻ	0+000			

Regon 531005383	PRZEDSIĘBIORSTWO USŁUGOWO-PROJEKTOWE „MI” Mirosław Sieja ul.Piłsudskiego 10 B/1 47-223 KĘDZIERZYN-KOŹLE			
OBIEKT	Obiekt mostowy w ciągu drogi powiatowej nr 1409 O Większyce - Łężce - DK nr 38			
umowa nr	imię i nazwisko	nr uprawnień	Specjalność konstrukcyjno-inżynieryjna w zakresie drogi i lotnicze drogi startowe oraz manipulacyjne	podpis
Autor	mgr inż. Mirosław Sieja	29/95/Op		
TEMAT	Przebudowa obiektu mostowego w ciągu drogi powiatowej nr 1409 O Większyce - Łężce - DK nr 38		SKALA 1:50:500	30 listopada 2020 r.
TEMAT RYSUNKU	Projektowany profil dna przepustu			
INWESTOR	Powiat Kędzierzyńsko-Kozielski Plac Wolności 13 47-220 Kędzierzyn-Koźle		Rysunek nr 8	