



PRZEKROJE KONSTRUKCYJNE
NA ZJAZDACH

ZJAZD O NAWIERZCHNI Z KOSTKI BETONOWEJ (ZJAZD DO POSESJI)

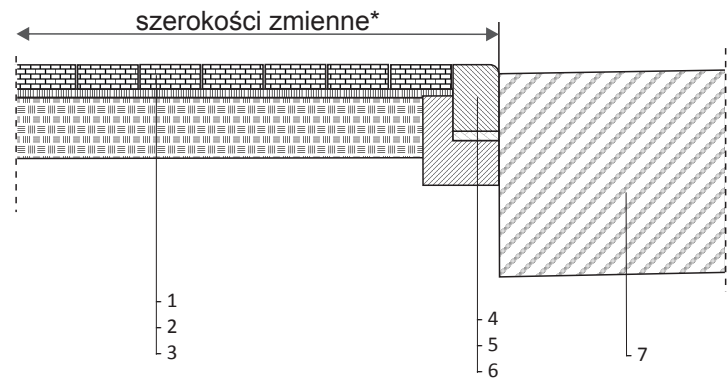


ZJAZD O NAWIERZCHNI Z KRUSZYWA KAMIENNEGO (ZJAZD NA UŻYTKI ROLNE)

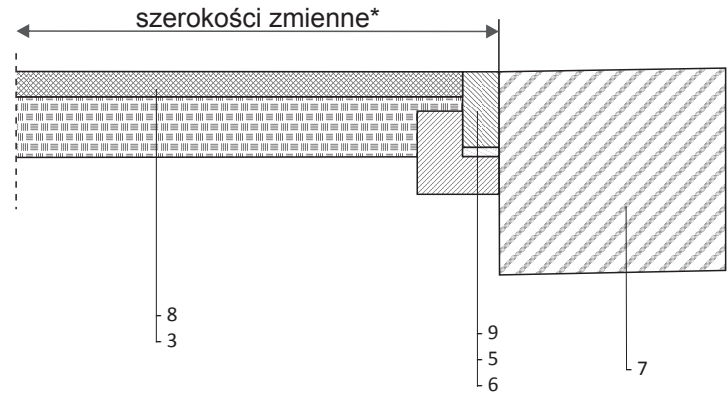


- 1 - betonowa kostka brukowa grubości 8 cm
- 2 - podsypka z miału kamiennego lub cementowo-piaskowa grubości 3-5 cm
- 3 - podbudowa z kruszywa łamanego niesortowanego 0/31,5 mm grubości 20 cm
- 4 - Krawężnik najazdowy
- 5 - podsypka cementowo-piaskowa grubości 3-5 cm
- 6 - ława betonowa z oporem z betonu C12/15
- 7 - konstrukcja jezdni / ścieżki rowerowej
- 8 - nawierzchnia z kruszywa łamanego , niesortowanego stabilizowanego mechanicznie 0/31,5 mm grubości 8 cm
- 9 - opornik betonowy 12x25 cm

*Uwaga. Spadki zjazdów
dostosować do warunków terenowych

PRZEKRÓJ KONSTRUKCYJNY JEZDNI

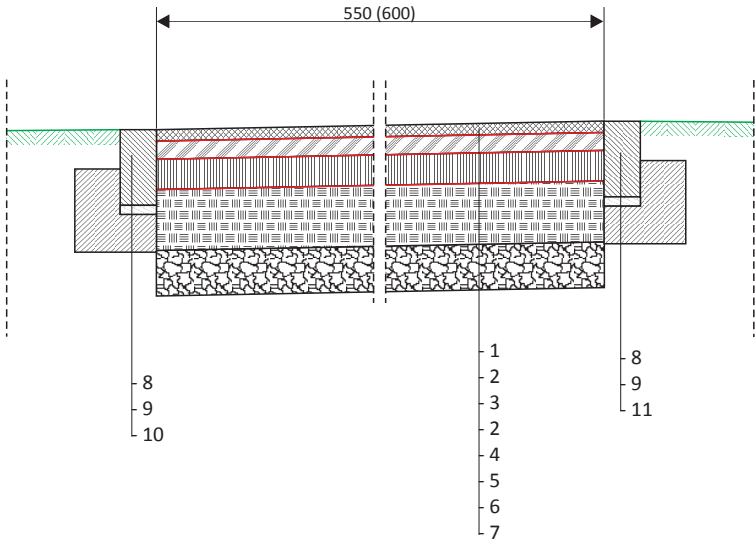

- 1 - warstwa ścieralna z betonu asfaltowego AC 11S grubości 4 cm
- 2 - skropienie międzywarstwowe emulsją asfaltową w ilości 0,5 kg/m²
- 3 - warstwa wiążąca z betonu asfaltowego AC 16W grubości 6 cm
- 4 - podbudowa zasadnicza z betonu asfaltowego AC 22P grubości 10 cm
- 5 - skropienie międzywarstwowe emulsją asfaltową w ilości 0,8 kg/m²
- 6 - warstwa kruszywa łamanego 0/31,5 mm grubości 10 cm
- 7 - podbudowa pomocnicza z gruntu stabilizowanego spoiwem hydraulicznym grubości 15 cm
- 8 - opornik betonowy 12x25 cm
- 9 - podsypka cementowo-piaskowa grubości 3-5 cm
- 10 - ława betonowa z oporem z betonu C12/15

<div><p>PRZEDSIĘBIORSTWO USŁUGOWO-PROJEKTOWE "MI" MIRÓSLAW SIEJA ul. PIŁSUDSKIEGO 10 B/1 47-223 KĘDZIERZYN-KOŹŁE REGON 531005383</p></div> <div>Regon 531005383</div>	<div>PRZEDSIĘBIORSTWO USŁUGOWO-PROJEKTOWE „MI” Miroslaw Sieja ul.Piłsudskiego 10 B/1 47-223 KĘDZIERZYN-KOŹŁE</div>		
OBIEKT	DROGA POWIATOWA NR 1409 O WIĘKSZYCE - ŁĘŻCE GMINA REŃSKA WIEŚ		
umowa nr	imię i nazwisko	nr uprawnień	podpis
Autor	mgr inż. Miroslaw Sieja	29/95/Op	
TEMAT	PRZEBUDOWA DROGI POWIATOWEJ NR 1409 O WIĘKSZYCE - ŁĘŻCE - DK NR 38 ETAŁ II		SKALA 1:25 luty 2021 r
TEMAT RYSUNKU	Przekroje konstrukcyjne		
INWESTOR	POWIAT KĘDZIERZYŃSKO-KOZIELSKI Plac Wolności 13 47-220 Kędzierzyn-Koźle		Rysunek nr 4