


PROJEKT ARANŻACJI WNĘTRZ CENTRUM SPORTU W STANIAŹKACH

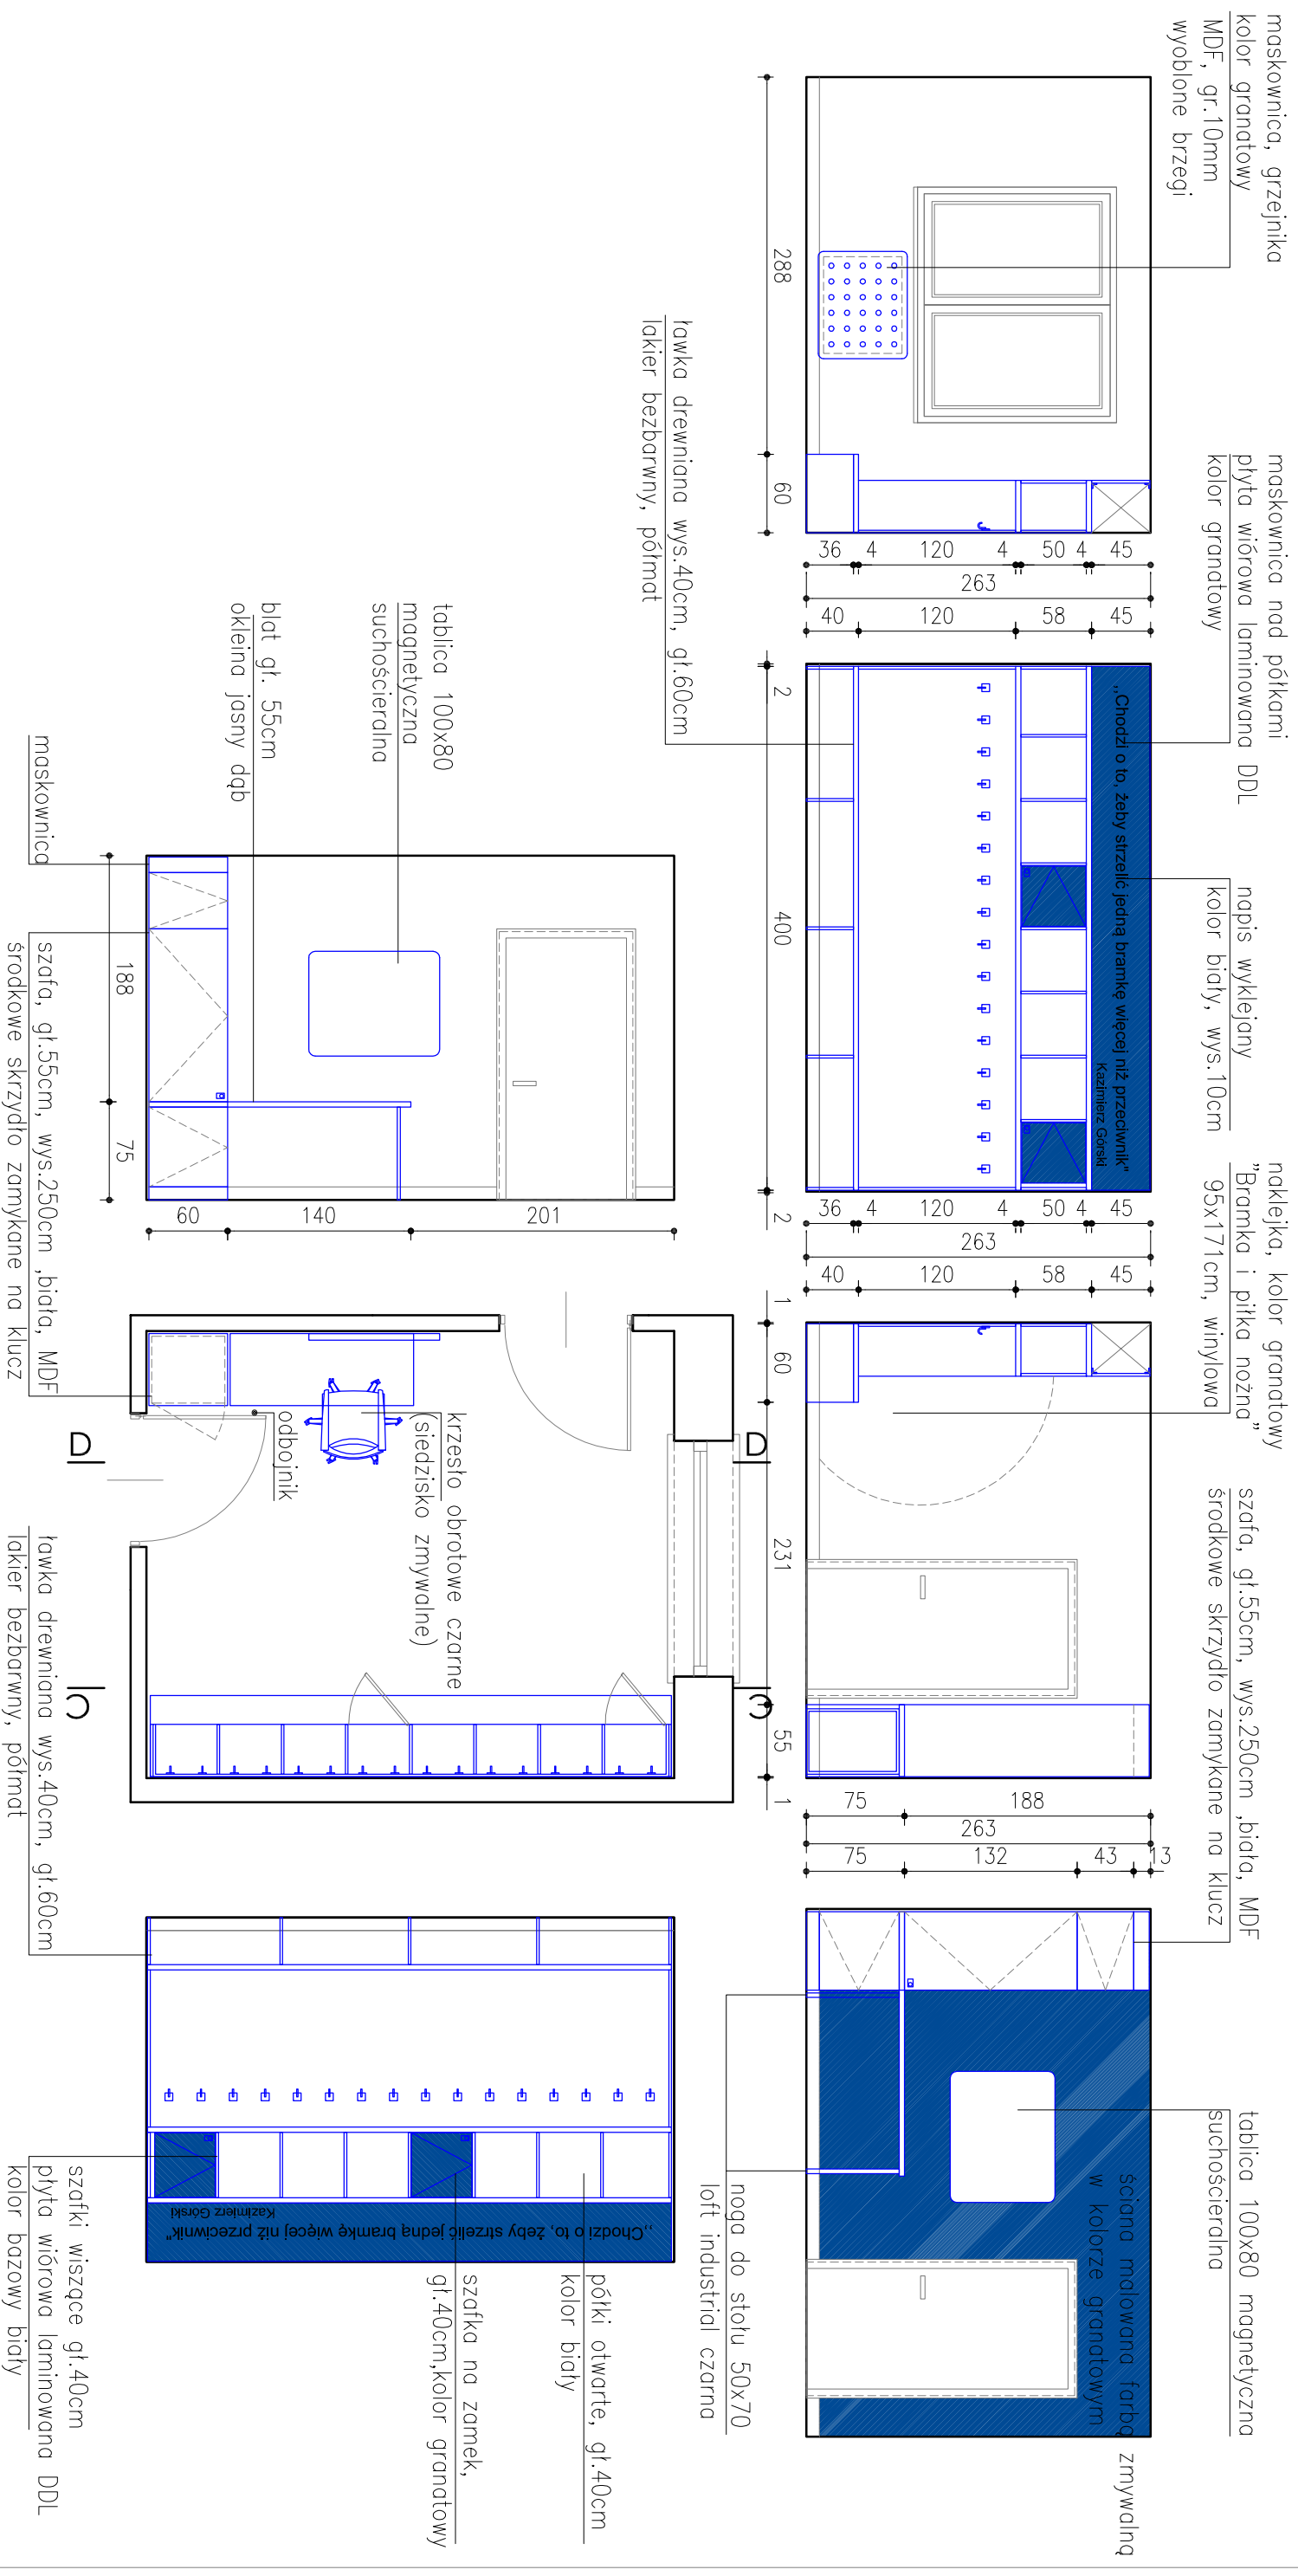

UWAGI:
1. Wszystkie

1. Wszystkie wymiary i wielkości zwerifikować na budowie.
2. Wszelkie zmiany uzgodnić z projektantem.
3. Próbkę kolorów i faktur materiałów przedstawić do akceptacji Zamawiającemu.

projektant: arch. Agnieszka Potoniec, 06.2021