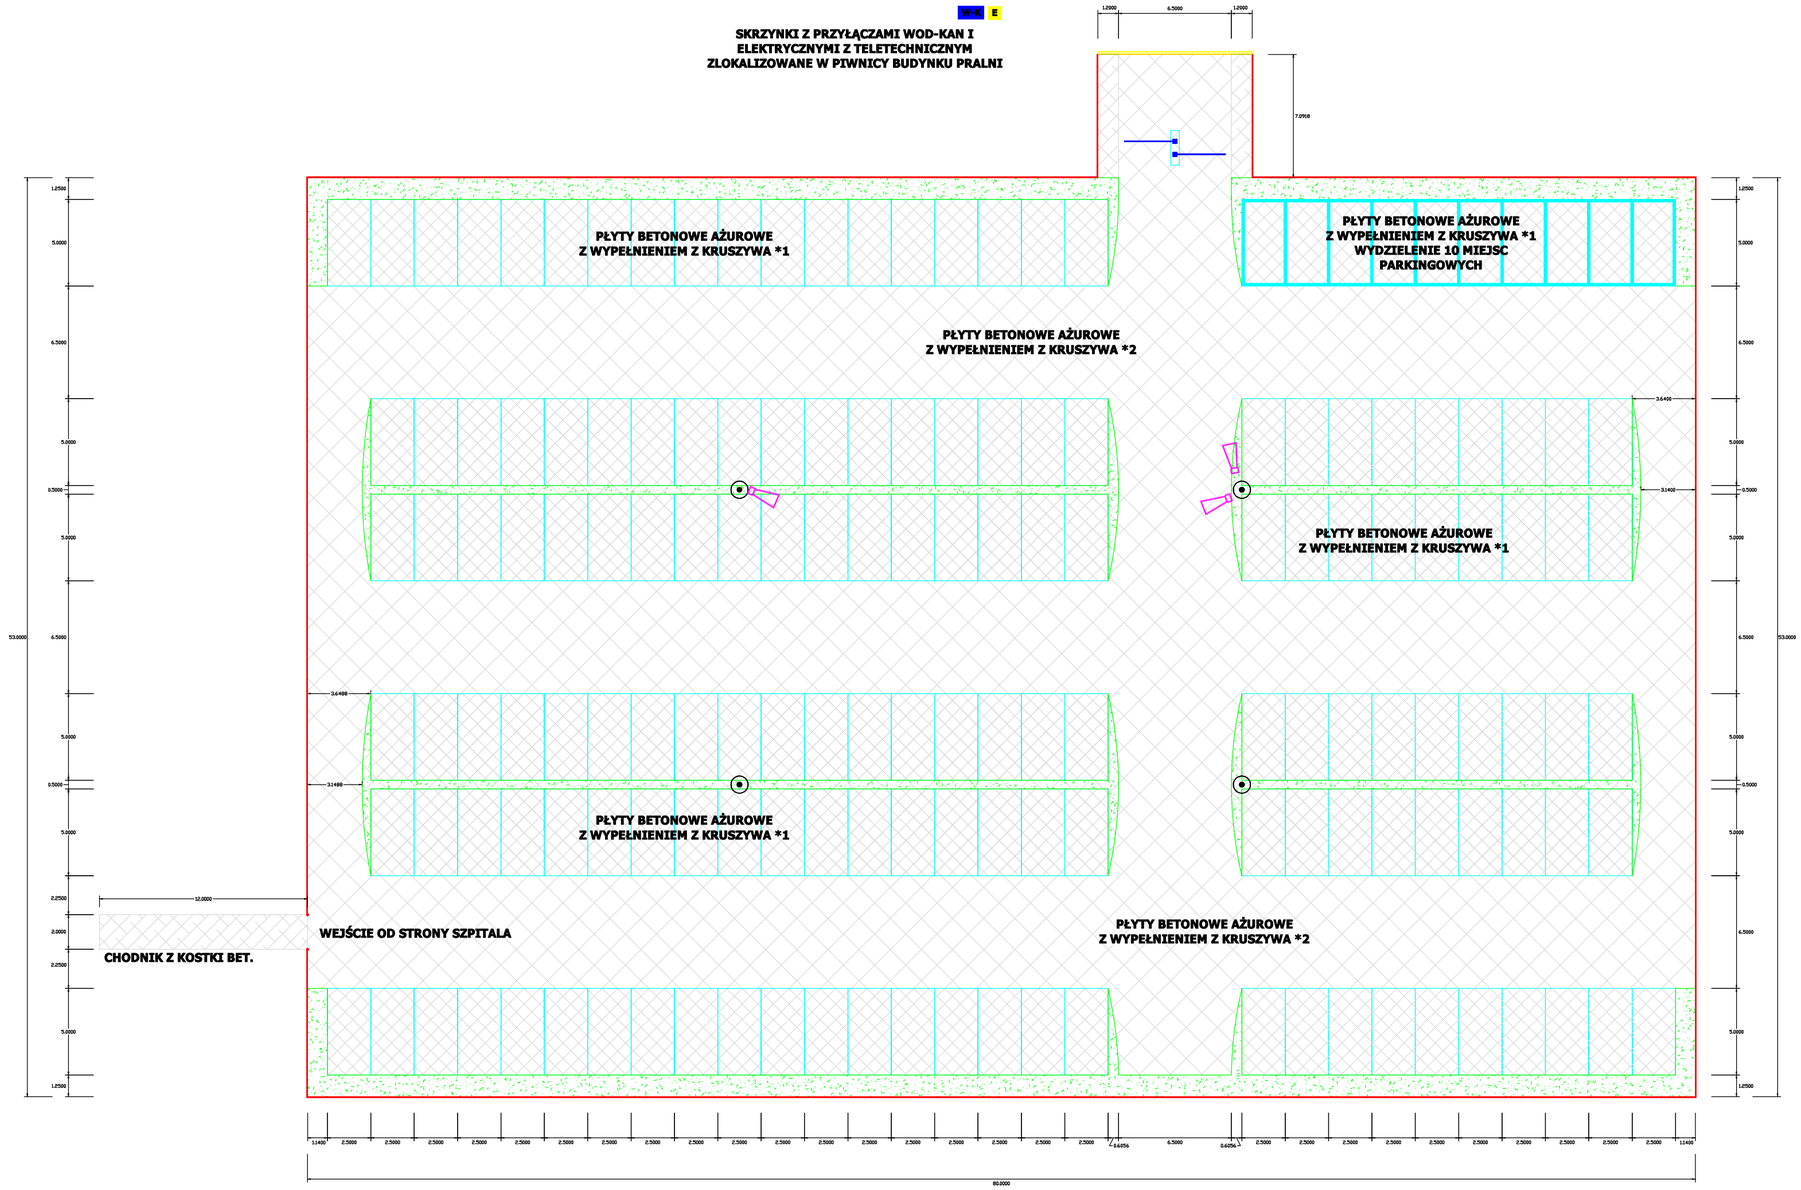

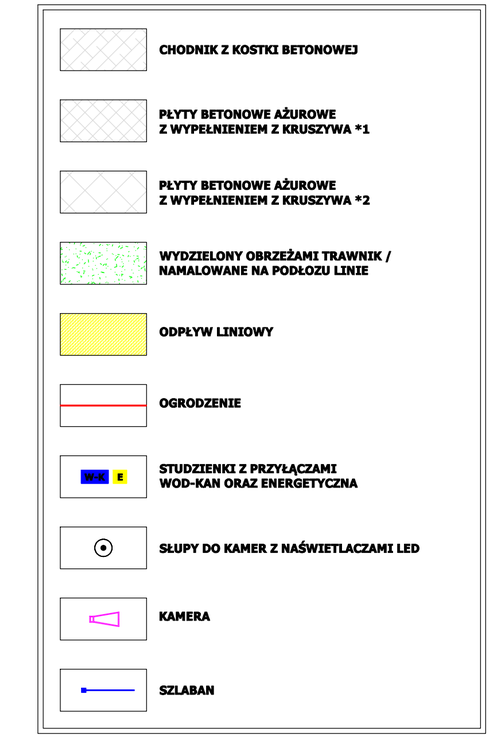

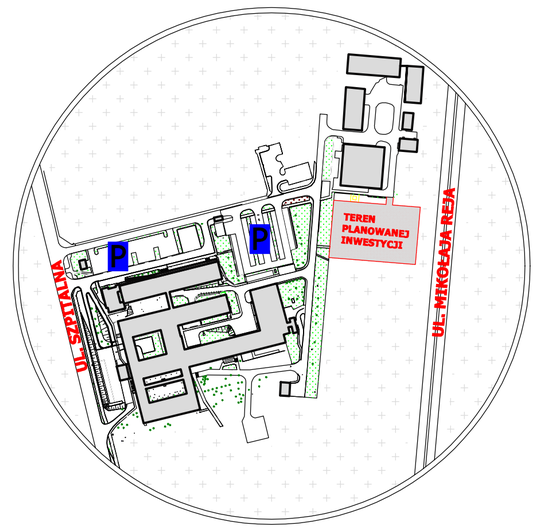

BUDOWA PLACU MANEWROWO-TECHNICZNEGO SZPITALA WOJEWÓDZKIEGO IM. DR. LUDWIKA RYDYGIERA W SUWAŁKACH