


Elewacja zachodnia skala 1:100

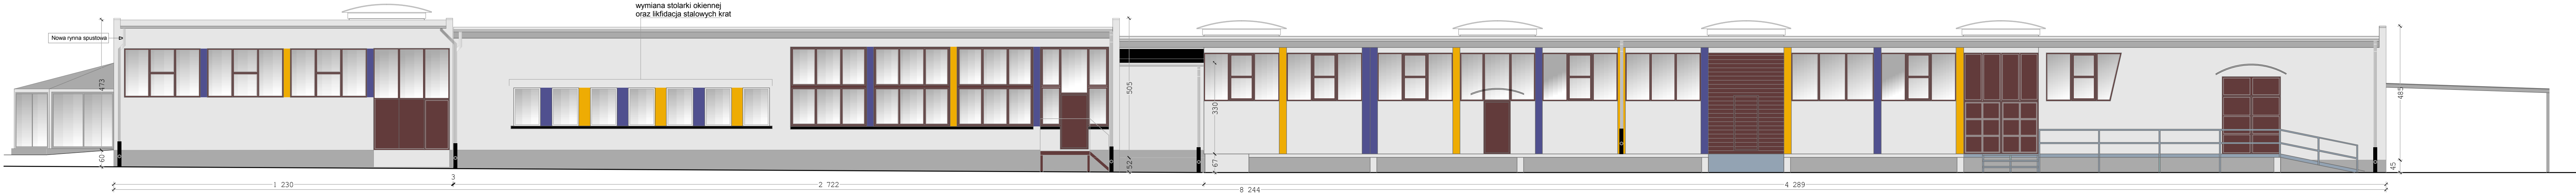

Załącznik do zgłoszenia robót budowlanych		
ADRES INWESTYCJI ul. Mostowa 7, 47-220 Kędzierzyn-Koźle	TYTUŁ PROJEKTU Projekt termomodernizacji wraz z kolorystyką, przebudowa okna na ogrod zimowy	 USŁUGI PROJEKTOWE ul. Wolności 115A 47-220 Kędzierzyn-Koźle tel. 71 81 00 303 tel. 71 81 00 304 fax 71 81 00 305 e-mail: biuro@ckpiu.pl
INWESTOR Centrum Kształcenia Praktycznego ul. Mostowa 7, 47-220 Kędzierzyn - Koźle	PROJEKT BUDOWLANY	ARCHITEKTURA
	Elewacja zachodnia	
OPRACOWAŁ inż. Regina Zaborńska	SKALA 1:100	NR RYS. A3
	89/86/Op	
ARCHICAD LICENCJA NR 8-5563057		Data opracowania 05.12.2014

Elewacja zachodnia	Wzorem projektowanej kolorystyki obiektu jest logo inwestora.Należy maksymalnie dopasować barwy tynku wg wzornika producenta.	(Cokół) pow. łączna wliczając przelotami pod rampą: Tynk mozaikowy 41m <sup>2</sup>	(Gzyms) Tynk silikatowy 30m <sup>2</sup>	Tynk silikatowy 181m <sup>2</sup>	Tynk silikatowy 10m <sup>2</sup>	Tynk silikatowy 9m <sup>2</sup>
		Podane powierzchnie są wyliczone dla konkretnej elewacji, przy zamówieniu należy przyjąć powierzchnie ścian ok 10% większą				

Elewacja wschodnia skala 1:100



Załącznik do zgłoszenia robót budowlanych		
ADRES INWESTYCJI ul. Mostowa 7, 47-220 Kędzierzyn-Koźle	TYTUŁ PROJEKTU Projekt termomodernizacji wraz z kolorystyką, przebudowa okna na ogrod zimowy	 USŁUGI PROJEKTOWE ul. Wolności 115A 47-220 Kędzierzyn-Koźle tel. 71 81 00 303 tel. 71 81 00 304 fax 71 81 00 305 e-mail: biuro@ckpiu.pl
INWESTOR Centrum Kształcenia Praktycznego ul. Mostowa 7, 47-220 Kędzierzyn - Koźle	PROJEKT BUDOWLANY	ARCHITEKTURA
	Elewacja wschodnia	
OPRACOWAŁ inż. Regina Zaborńska	SKALA 1:100	NR RYS. A4
	89/86/Op	
ARCHICAD LICENCJA NR 8-5563057		Data opracowania 05.12.2014

Elewacja wschodnia	Wzorem projektowanej kolorystyki obiektu jest logo inwestora.Należy maksymalnie dopasować barwy tynku wg wzornika producenta.	(Cokół) pow. łączna wliczając przelotami pod rampą: Tynk mozaikowy 43m <sup>2</sup>	(Gzyms,ogniomury) Tynk silikatowy 162m <sup>2</sup>	Tynk silikatowy 75m <sup>2</sup>	Tynk silikatowy 8m <sup>2</sup>	Tynk silikatowy 7m <sup>2</sup>
		Podane powierzchnie są wyliczone dla konkretnej elewacji, przy zamówieniu należy przyjąć powierzchnie ścian ok 10% większą				